



POHĽAD BOČNÝ ĽAVÝ
M 1:50

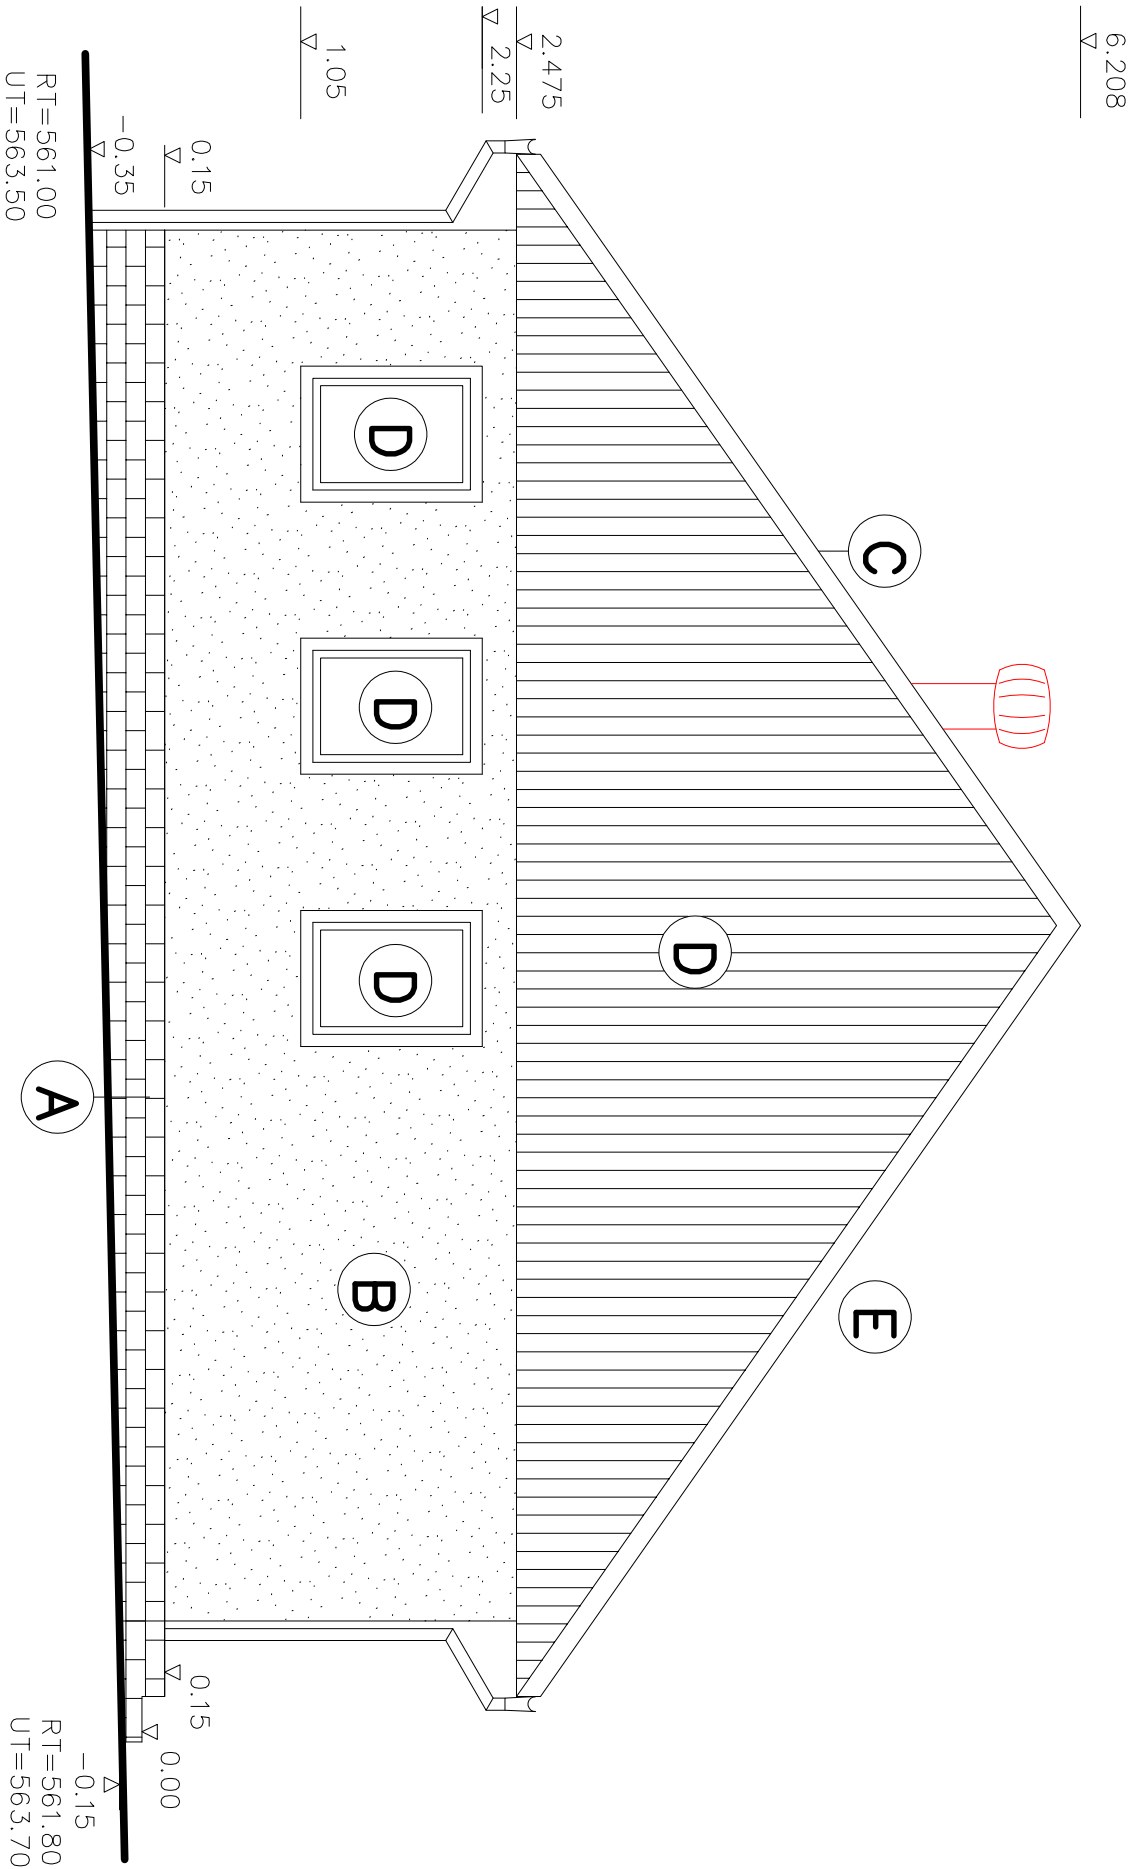

Sada číslo

Časť: Stavebná

SAURUS

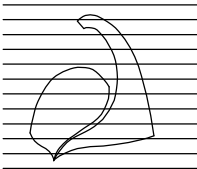

Stupeň: PROJEKT ZMENY STAVBY PRED DOKONČENÍM a REALIZÁCIU					
Projekt	Stavba:	ČOV DLHÉ STRÁŽE		Dátum:	03/2021
	Objekt:	SO 01 - čov		Mierka:	1:50
	Investor:	Obec Dlhé Stráže			
	Obsah:	POHĽAD BOČNÝ ĽAVÝ		Výkres č. :	11
Zodp. projektant :	Kontroloval :	Vypracoval :			
Ing. Janov	Ing. Janov	Ing. Regeš			
Saurus spol. s r.o. Hlavná 847/45, 059 21 Svit tel : 052-78 81 101		Archívne číslo:			
		Archív:			

LEGENDA :

- A KERAMICKÝ OBKLAD ODTIEŇ TMAVO HNEDÁ
- B JEMNÁ BAUMIT OMIETKA, BIELY NÁTER
- C ~~ASF.KRYTINA~~ ~~TEGOLA~~ ~~ODTIEŇ~~ ~~TMAVO HNEDÁ~~ ~~LAHKÁ~~ ~~VEĽKOPLOŠNÁ~~ ~~PLECHOVÁ~~ ~~KRYTINA~~, ODTIEŇ HNEDÁ
- D NÁTERY DREVENÝCH KONŠTRUKCIÍ ODTIEŇ TMAVO HNEDÁ, OKNÁ CELOPLASTOVÉ, RÁM OKIEN TMAVO HNEDÝ
- E NÁTERY OCELOVÝCH KONŠTRUKCIÍ ODTIEŇ TMAVO HNEDÁ, VONKAJŠIE DVERE A VRÁTA CELOPLASTOVÉ, OSADENÉ DO PLAST. ZÁRUBNE

LEGENDA FAREBNÉHO ZNAČENIA

- NAVRHOVANÉ RIEŠENIE STAVEBNEJ ČASTI
- STAVEBNÉ ČASTI NEREALIZOVANÉ