



POZDÍŽNY REZ A-A

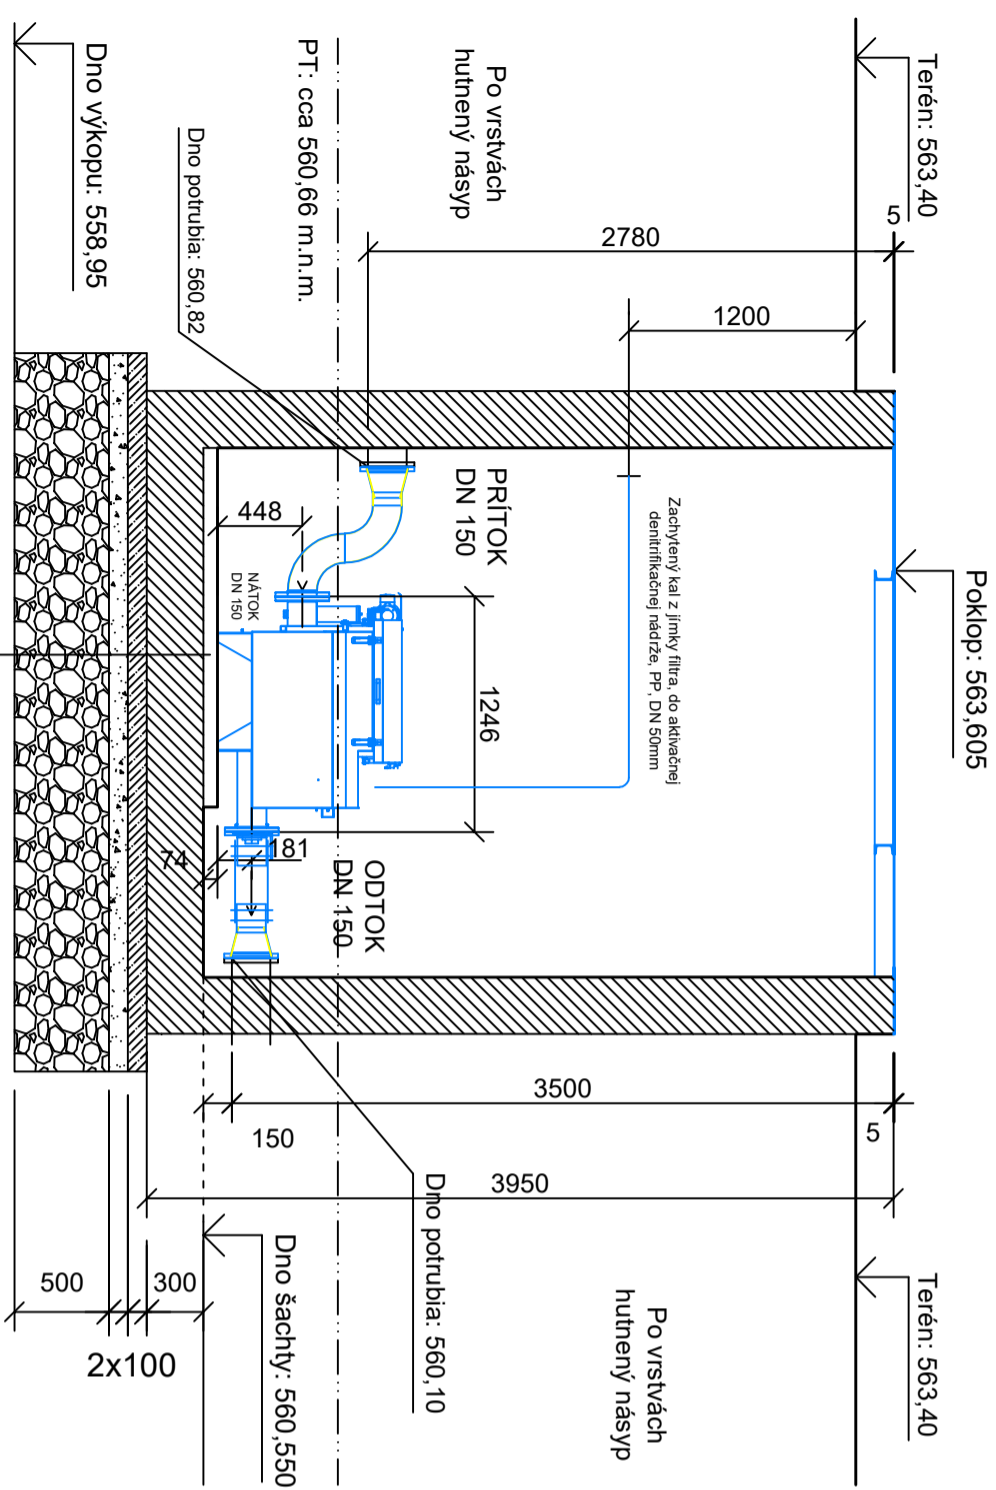

PÒDORYS

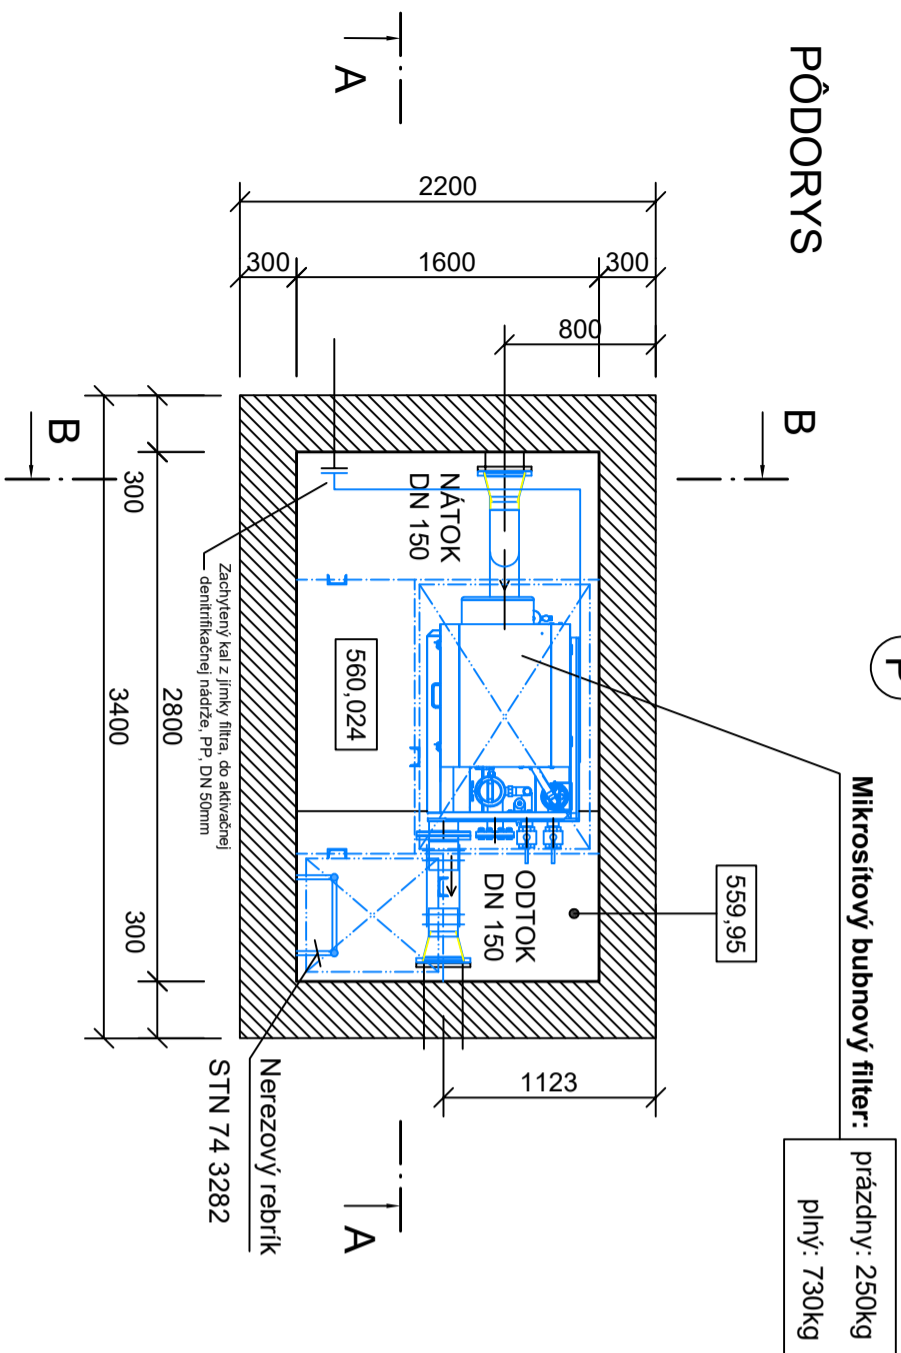


SKLADBA „P“

- Izolačný náter Masterseal 588 vr. aplikácie celoploš;
 sieťky Masterseal FX MESH
 Samonivelačná vrstva hr. 2mm
 Betónová mazanina hr. 70mm (na určenom mieste)
 Základová žb. doska nádrže hr. 300 mm
 Podkladný betón hr. 100mm
 Štrkopieskové lôžko hr. 100 mm, hutnené na Edef. 4,
 Štiepaný lom. kameň hr. 500 mm, hutnený na Edef. 4
 Pôvodná, rastlá zemina


POZNÁMKA

STENY A DNO NÁDRŽE IZOLOVAŤ Z VNÚTORNEJ STRANY NÁTEROVOU HMOTOU nap. "MASTERSEAL 588" (FY BASF), S CELOPLOŠNOU APLIK. SIEŤKY "MASTERSEAL FX MESH", PRÍP. INÝMI NÁTEROVÝMI HMOTAMI S ROVNAKÝMI VLAST. TIETO NÁTER. HMOTY MUSIA MAŤ SCHOPNOSŤ PREKRÝŤ TRHLINKY V BETÓNE DO ŠÍRKY 0,5 mm.

Pohľad A - Kotevné body

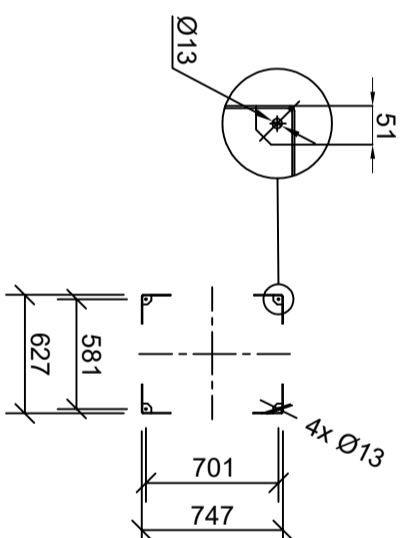

PRIEČNY REZ B-B

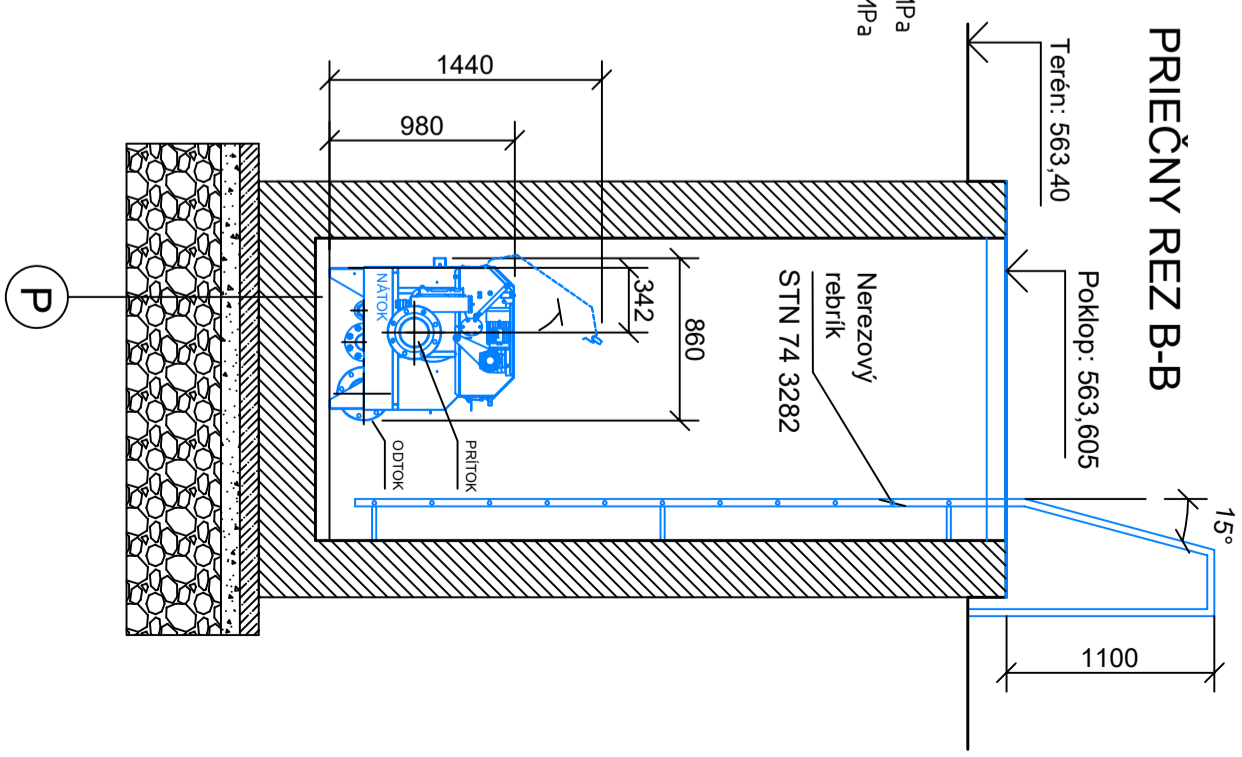

Časť: Stavebná

SARCS

Sada číslo

<h1>Stupeň: PROJEKT ZMENY STAVBY PRED DOKONČENÍM A REALIZÁCIU</h1>			
Stavba: ČOV DLHÉ STRÁŽE		Dátum: 03/2021	
Objekt: SO 01 – ČOV		Mierka: 1:40	
Investor: Obec Dlhé Stráže			
Obsah: NÁDRŽ PRE BUBNOVÝ MIKROSITOVÝ FILTER			
Zodp. projektant :		Kontroloval :	
Ing. Janov		Ing. Janov	
		Vypracoval :	
		Ing. Regeš	
Saurús spol. s r.o. Hlavná 84/745, 059 21 Svätý tel.: 052-78 81 101		Archívne číslo: Archiv:	
		Výkres č.: 19	