


PODORYS NADRŽI ČOV

M 1:50

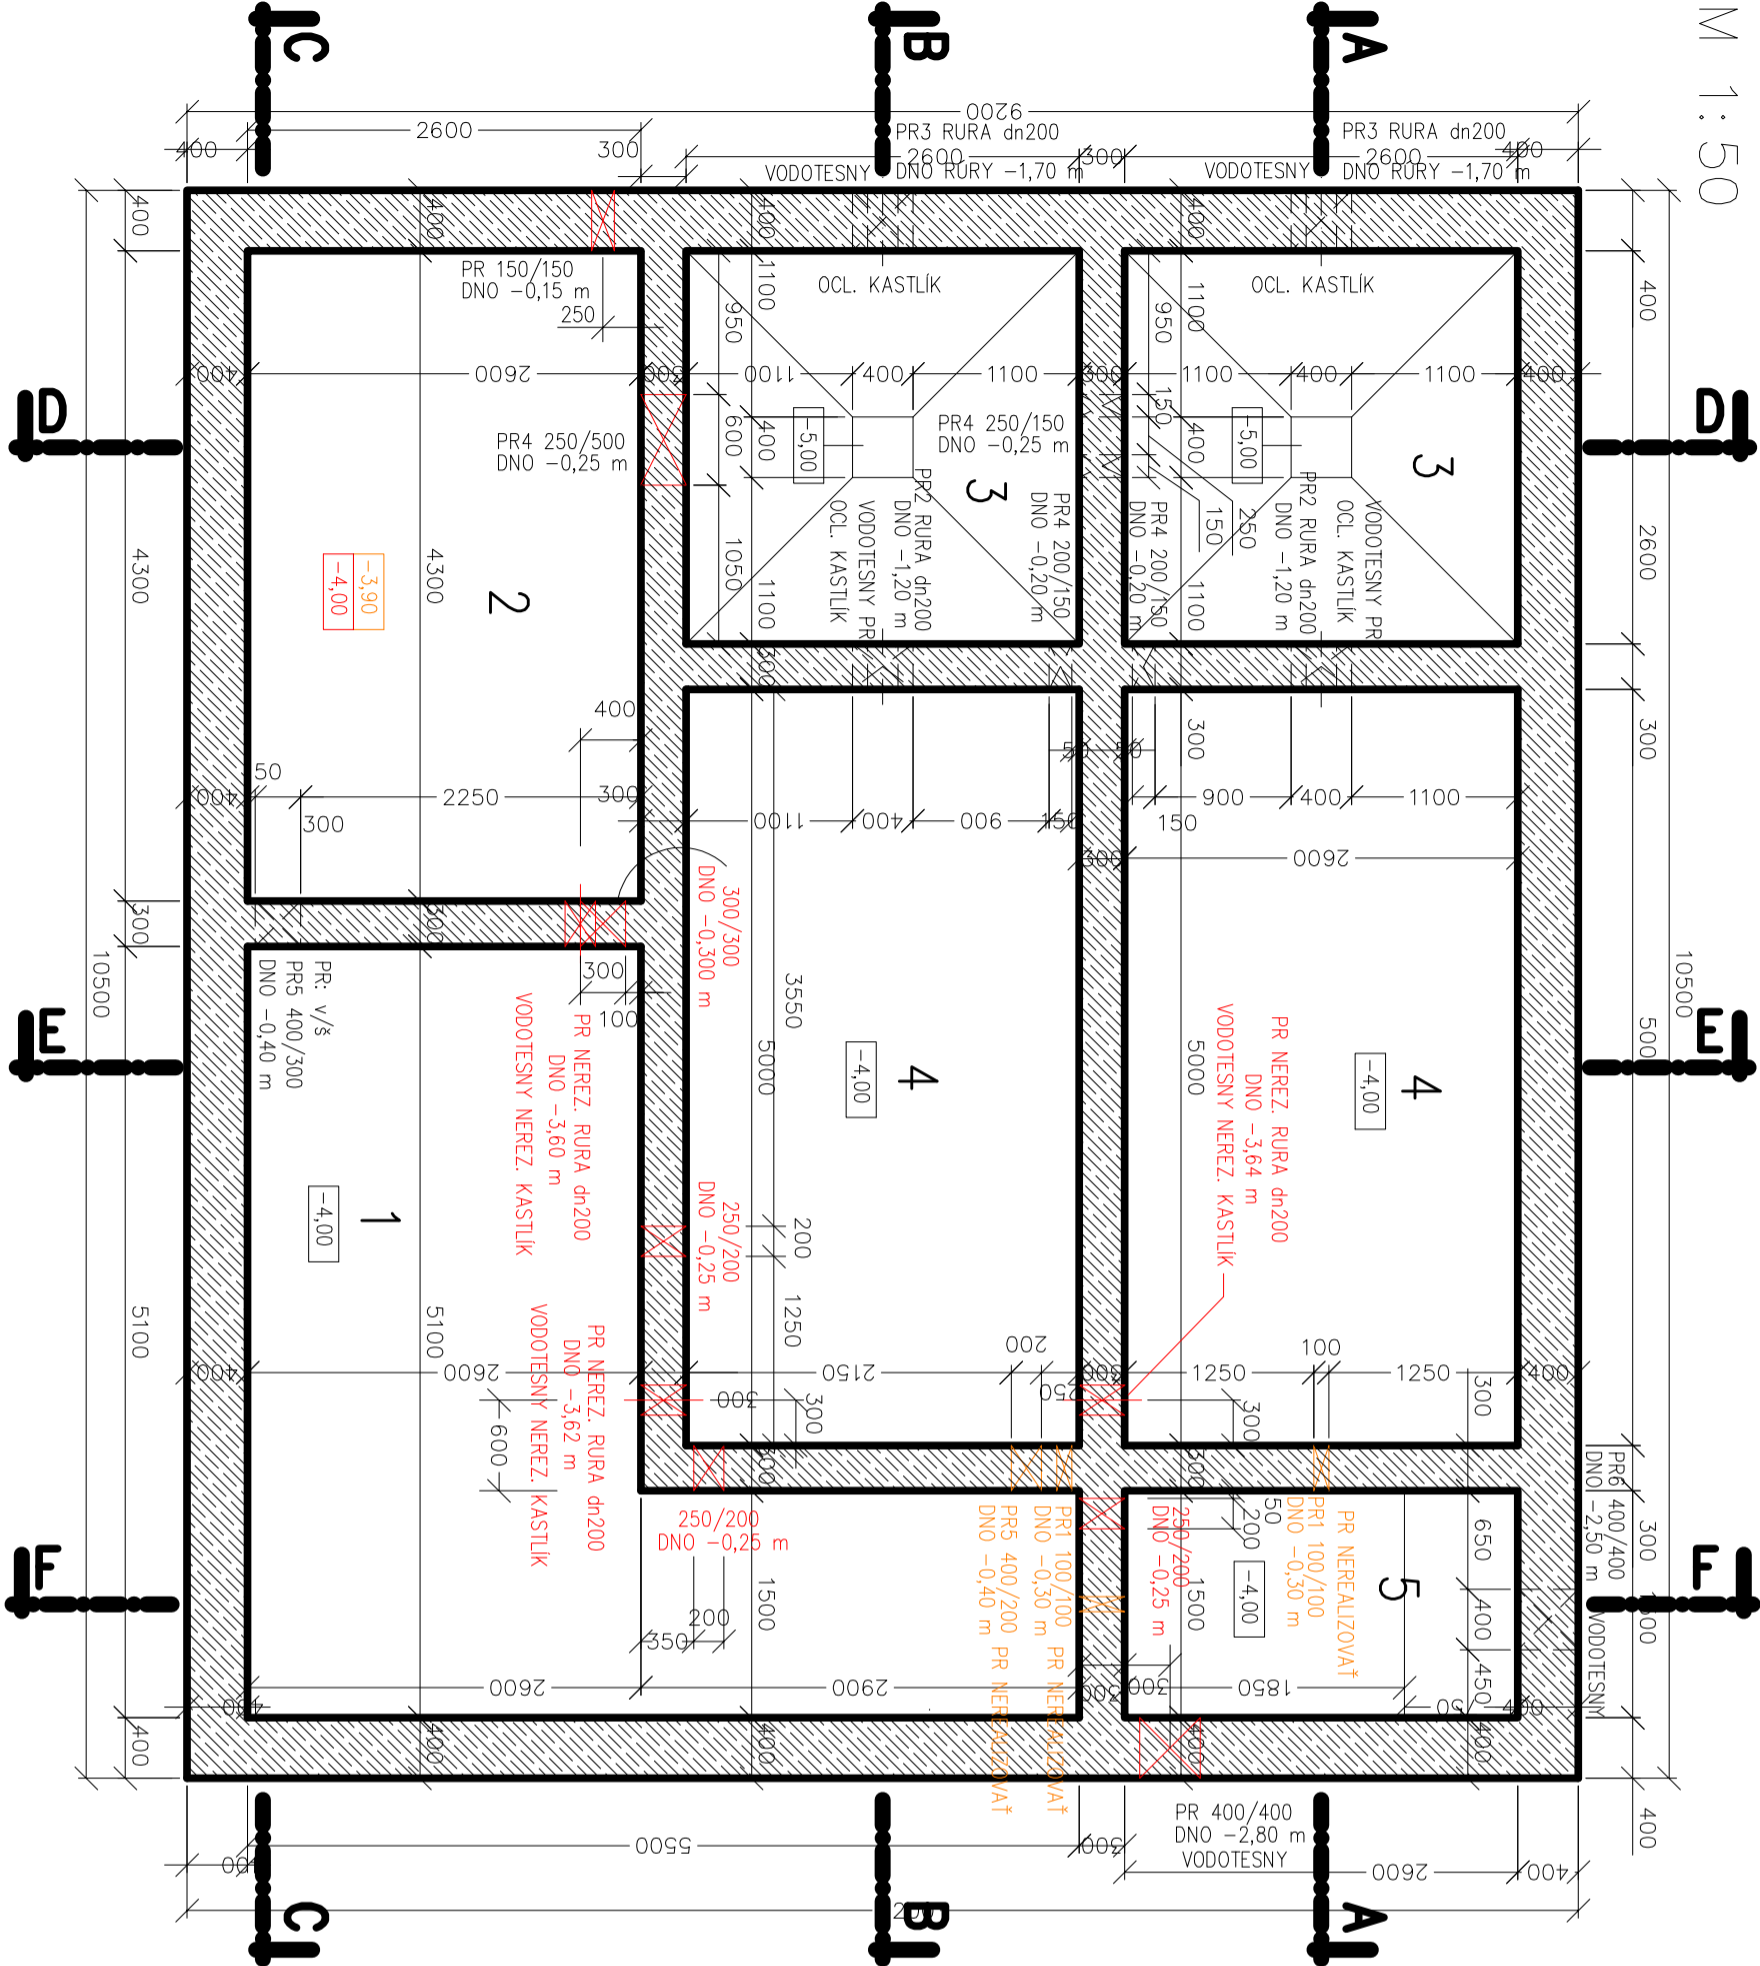


LEGENDA FAREBNÉHO ZNAČENIA

- NAVRHOVANÉ PRIERAZY
- PRIERAZY NEREALIZOVAŤ

Sada číslo

Časť: Stavba a architektúra

SAURUS

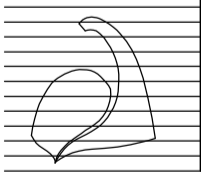

Stupeň: PROJEKT ZMENY STAVBY PRED DOKONČENÍM a REALIZÁCIU

Projekt

Stavba: ČOV DLHÉ STRÁŽE
Objekt: SO-01 ČOV, zmena
Investor: Obec Dlhé Stráže
Obsah: PÔDORYS PODZEMNÝCH NÁDRŽÍ ČOV
Zodp. projektant : Ing. Janov
Kontroloval : Ing. Janov
Vypracoval : Ing. Regeš

Saurus spol. s r.o.
Hlavná 847/45,
059 21 Svit
tel : 052-78 81 101

Archívne číslo:
Archív:

Dátum:
03/2021
Mierka:
1:50
Výkres č. :
3

LEGENDA MIESTNOSTI

C.M.	NAZOV MIESTNOSTI	PLOCHA M ²
1	KALOJEM	17.61
2	AN , denitrifikácia	11.18
3	DOSADZ.NADRZ	6.76
4	AKTIVAC. NADRZ	13.0
5	CERP.STANICA	3.90