



POHĽAD PREDNÝ
M 1:50

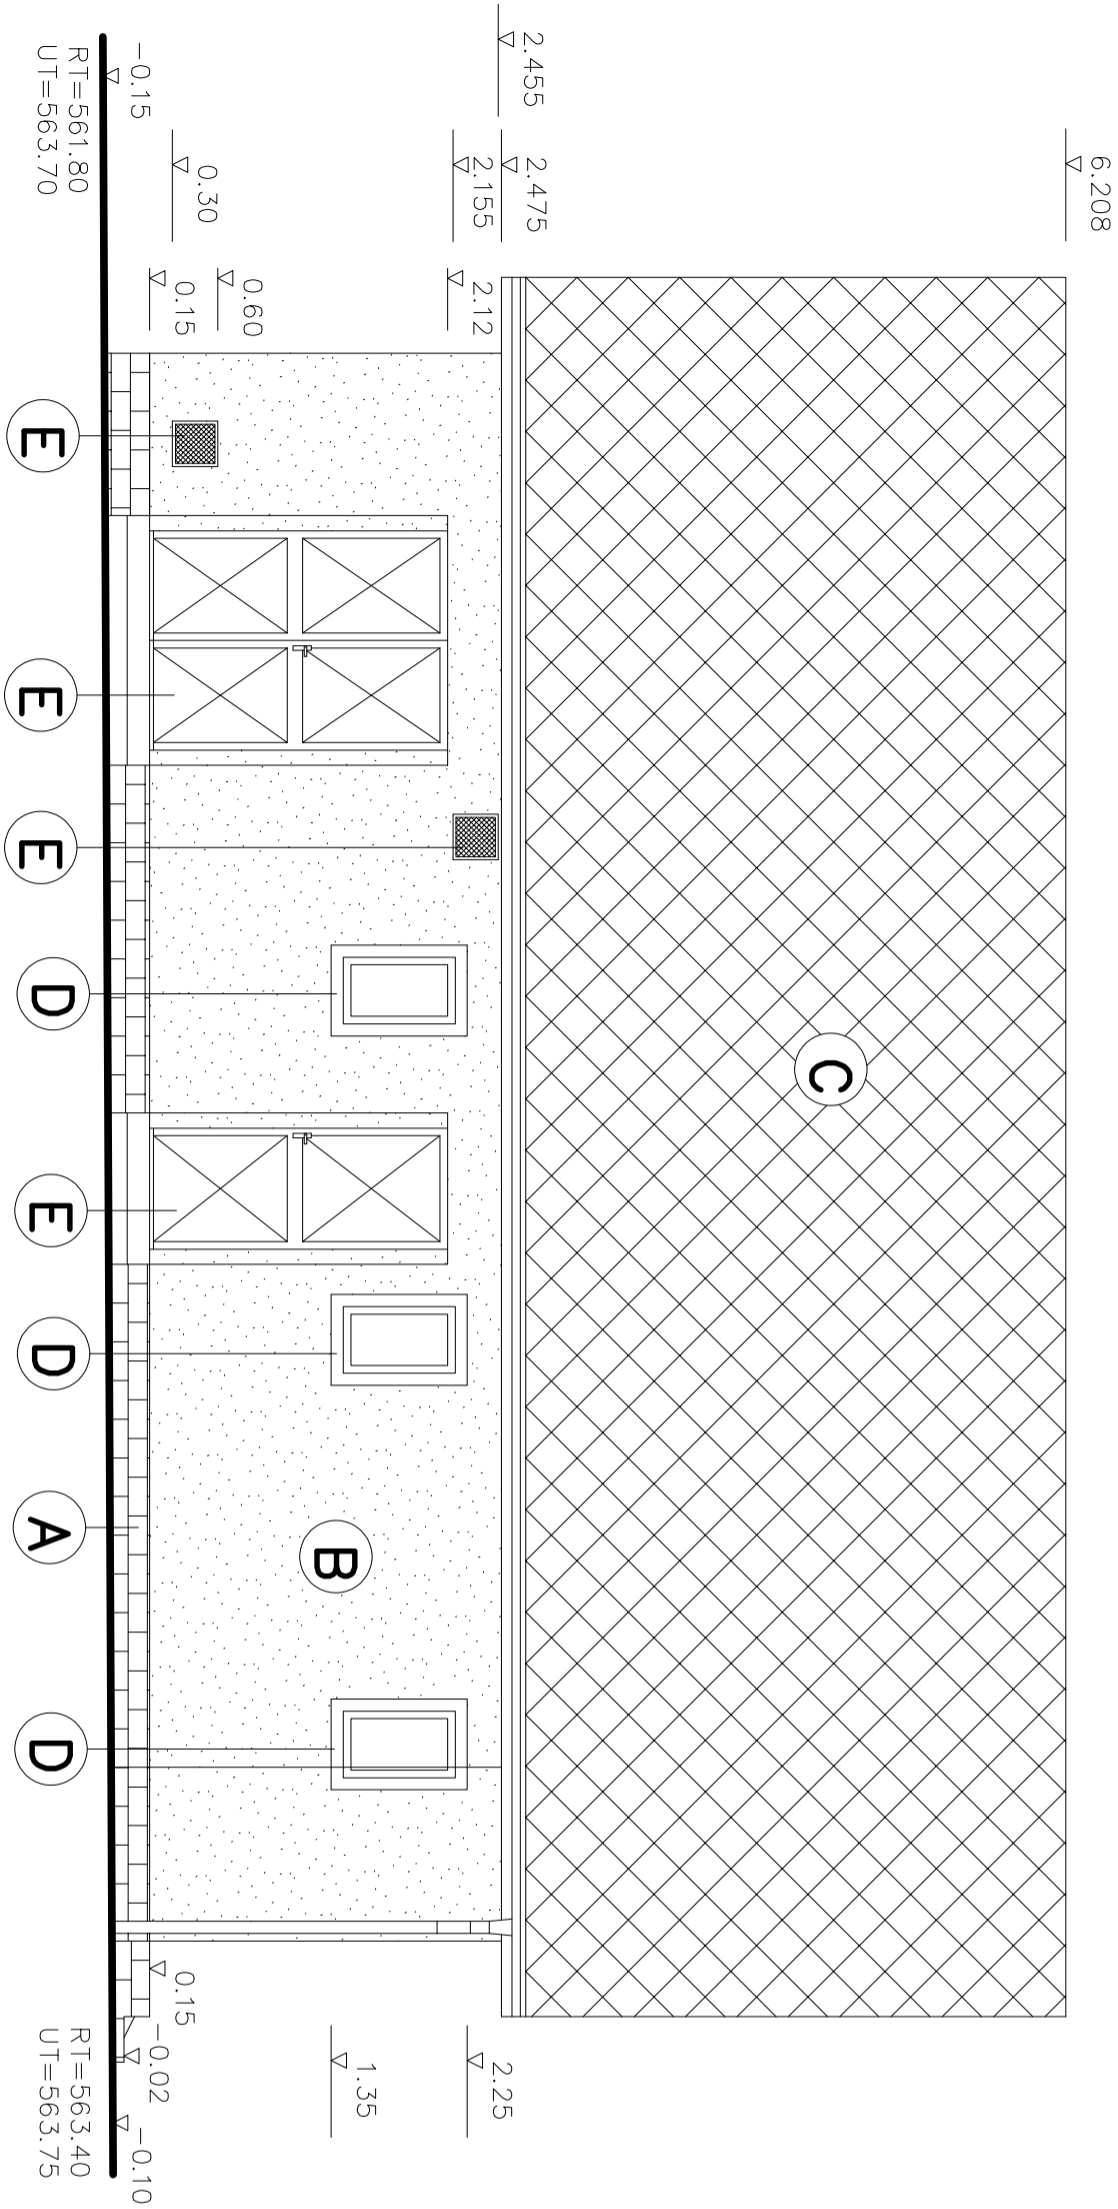

Časť: Stavebná

SAURUS

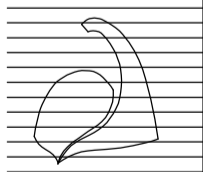

Sada číslo

Stupeň: PROJEKT ZMENY STAVBY PRED DOKONČENÍM a REALIZÁCIU				
P r o j e k t	Stavba: ČOV DLHÉ STRÁŽE			Dátum:
	Objekt: SO 01 – ČOV			03/2021
	Investor: Obec Dlhé Stráže			
	Obsah: POHĽAD PREDNÝ			Mierka:
Zodp. projektant :		Kontroloval :	Vypracoval :	
Ing. Janov		Ing. Janov	Ing. Regeš	
Saurus spol. s r.o. Hlavná 847/45, 059 21 Svit tel : 052-78 81 101		Archívne číslo:		Výkres č. : 8
		Archív:		