


PÔDORYS 1.NP

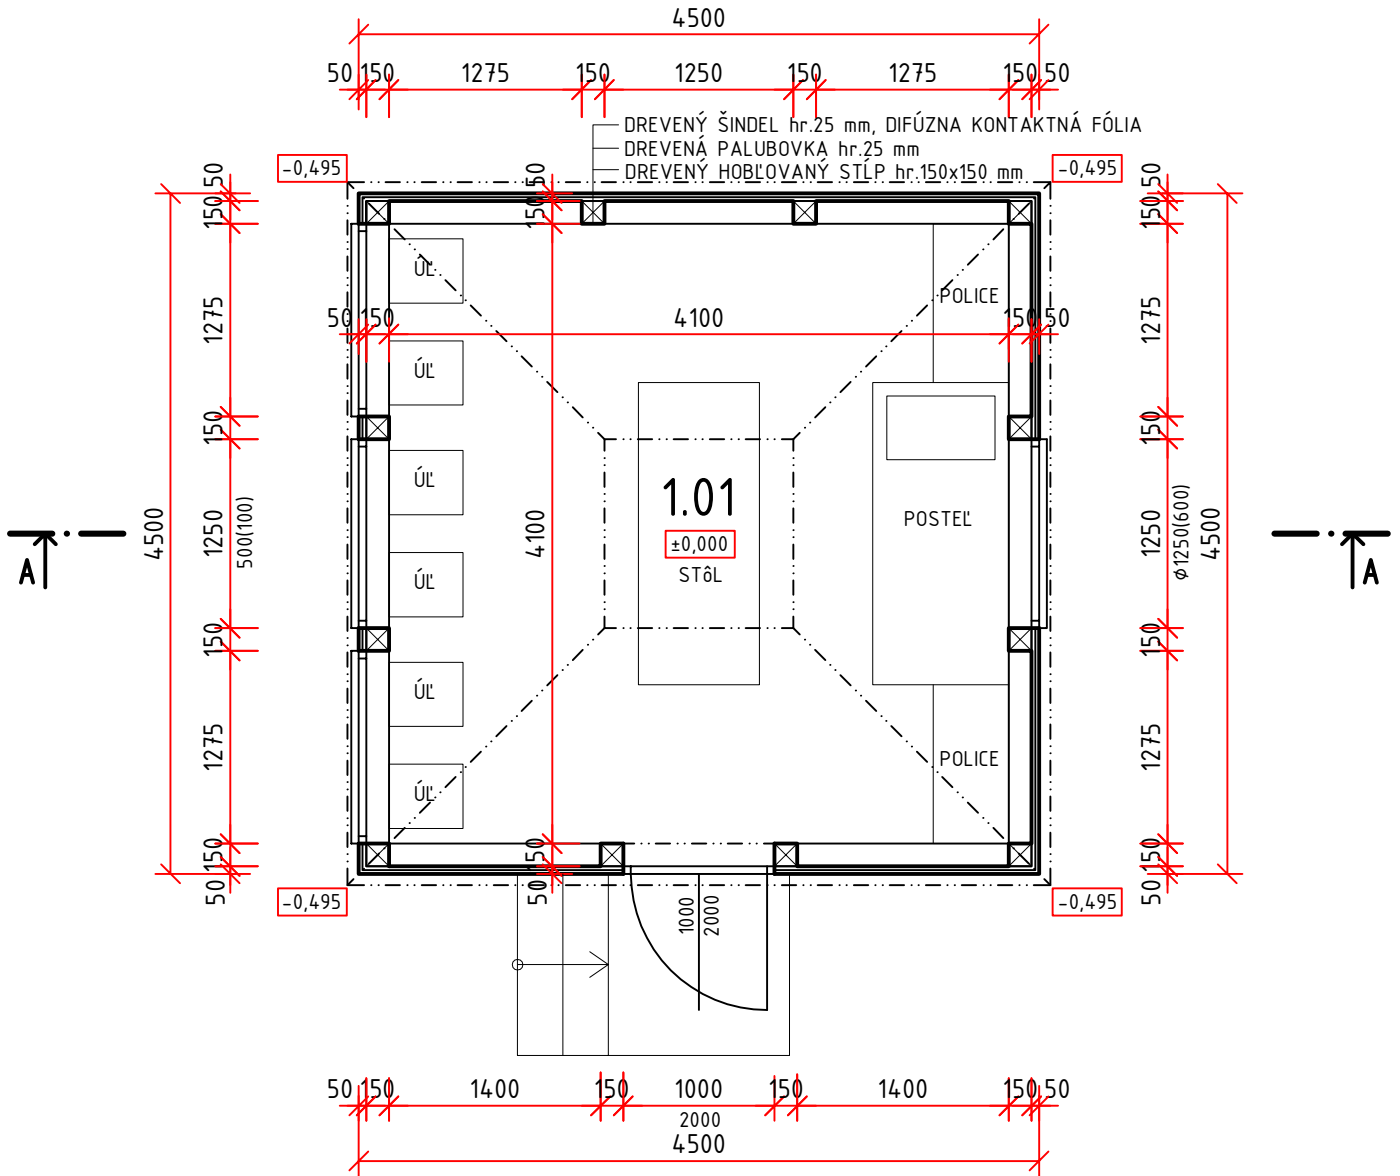

LEGENDA MIESTNOSTÍ:

Č.M	NÁZOV MIESTNOSTI	PLOCHA (m ²)	DRUH PODLAHY	STENY, STROPY
1.01	VČELÍN	16,81	DREVENÁ PODLAHA	DREVENÝ OBKLAD

Autor projektu:	Milan Šmikniar	Zodp.projektant:	Ing. Mária Považanová	Vlastník výkresu: PROJEKT ateliér NB s.r.o. PROJEKTOVANIE POZEMNÝCH STAVIEB IČO: 45 536 813 DIČ: 2023057619 ul. Bernoláková 36/11, 968 01 Nová Baňa mobil: 0918 773 118 mobil: 0903 549 314
Projektant:	Milan Šmikniar	Kreslil:	Jana Filipčíková	
Investor:	Mgr. Martin Garaj, PhD.			
Bydlisko:	966 41 Veľká Lehota č. 232			
Miesto stavby:	Parcela číslo:			Číslo zákazky: X
Názov stavby:	VČELÍN			Dátum: 05/2022
				Formát: 1xA4
				Stupeň PD: pre ohlásenie drobnej stavby
Časť PD:	Architektúra			Mierka:
Názov časti:	Pôdorys 1.NP			Číslo výkresu: 2
				1:50