
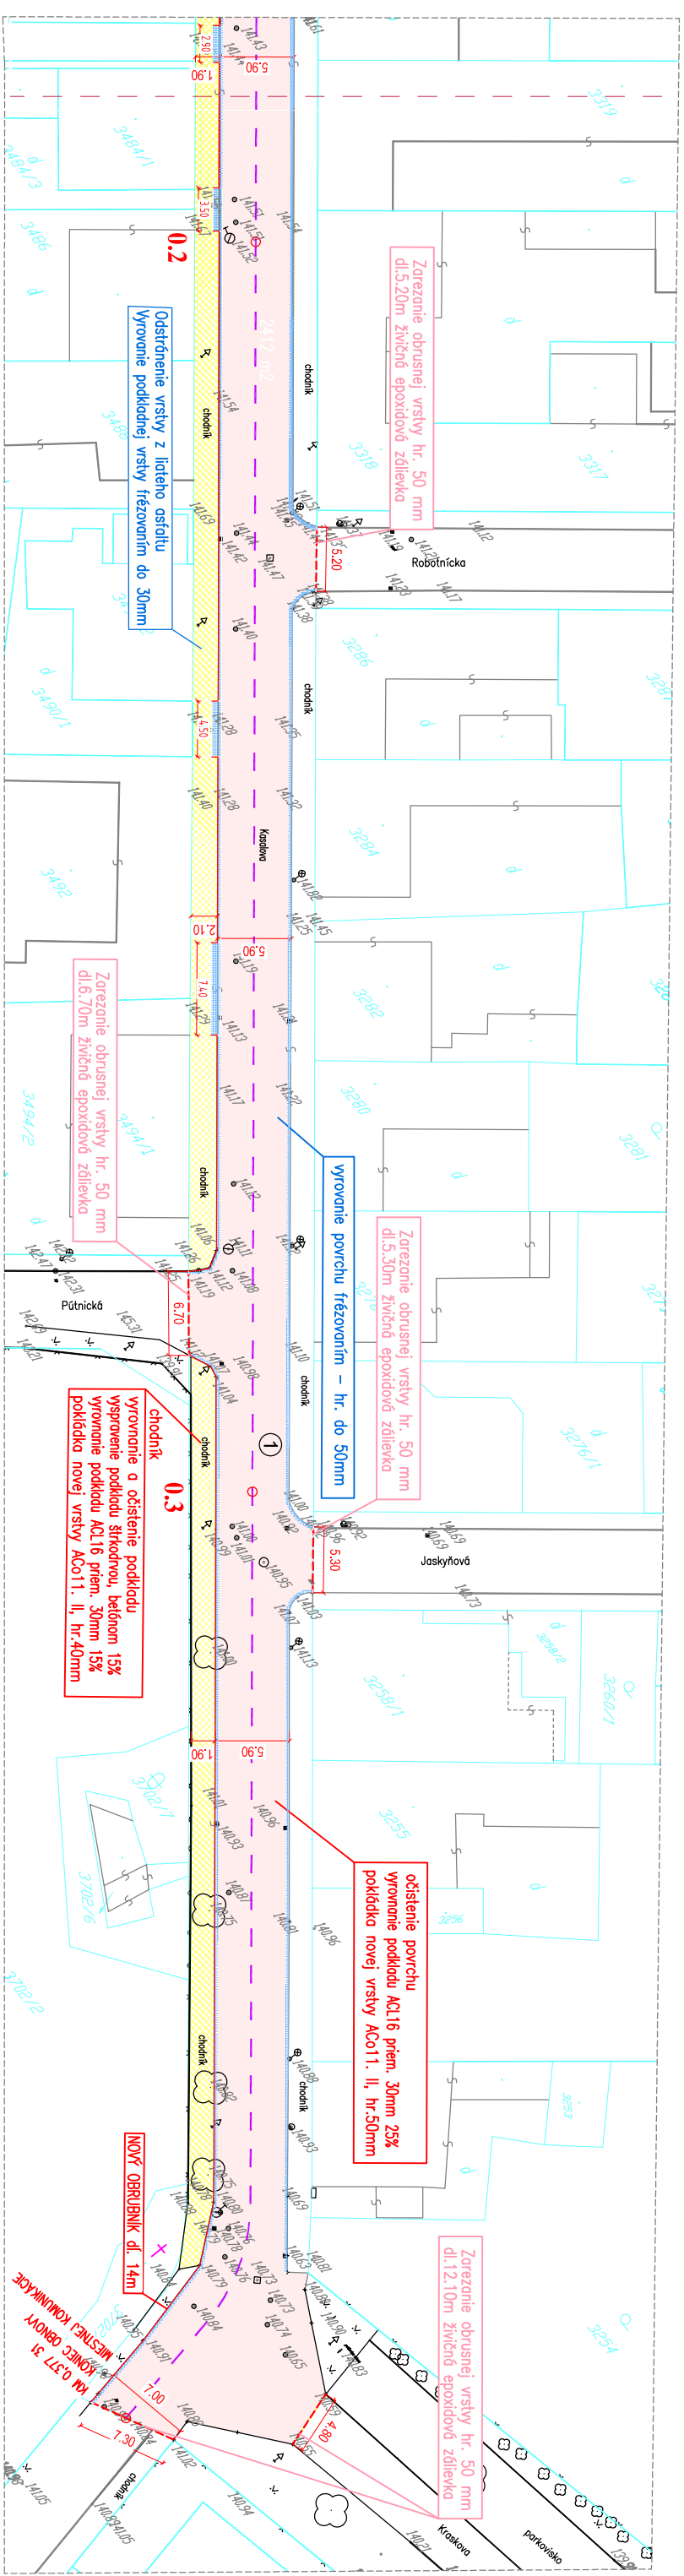



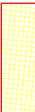
Ul. Kasalova

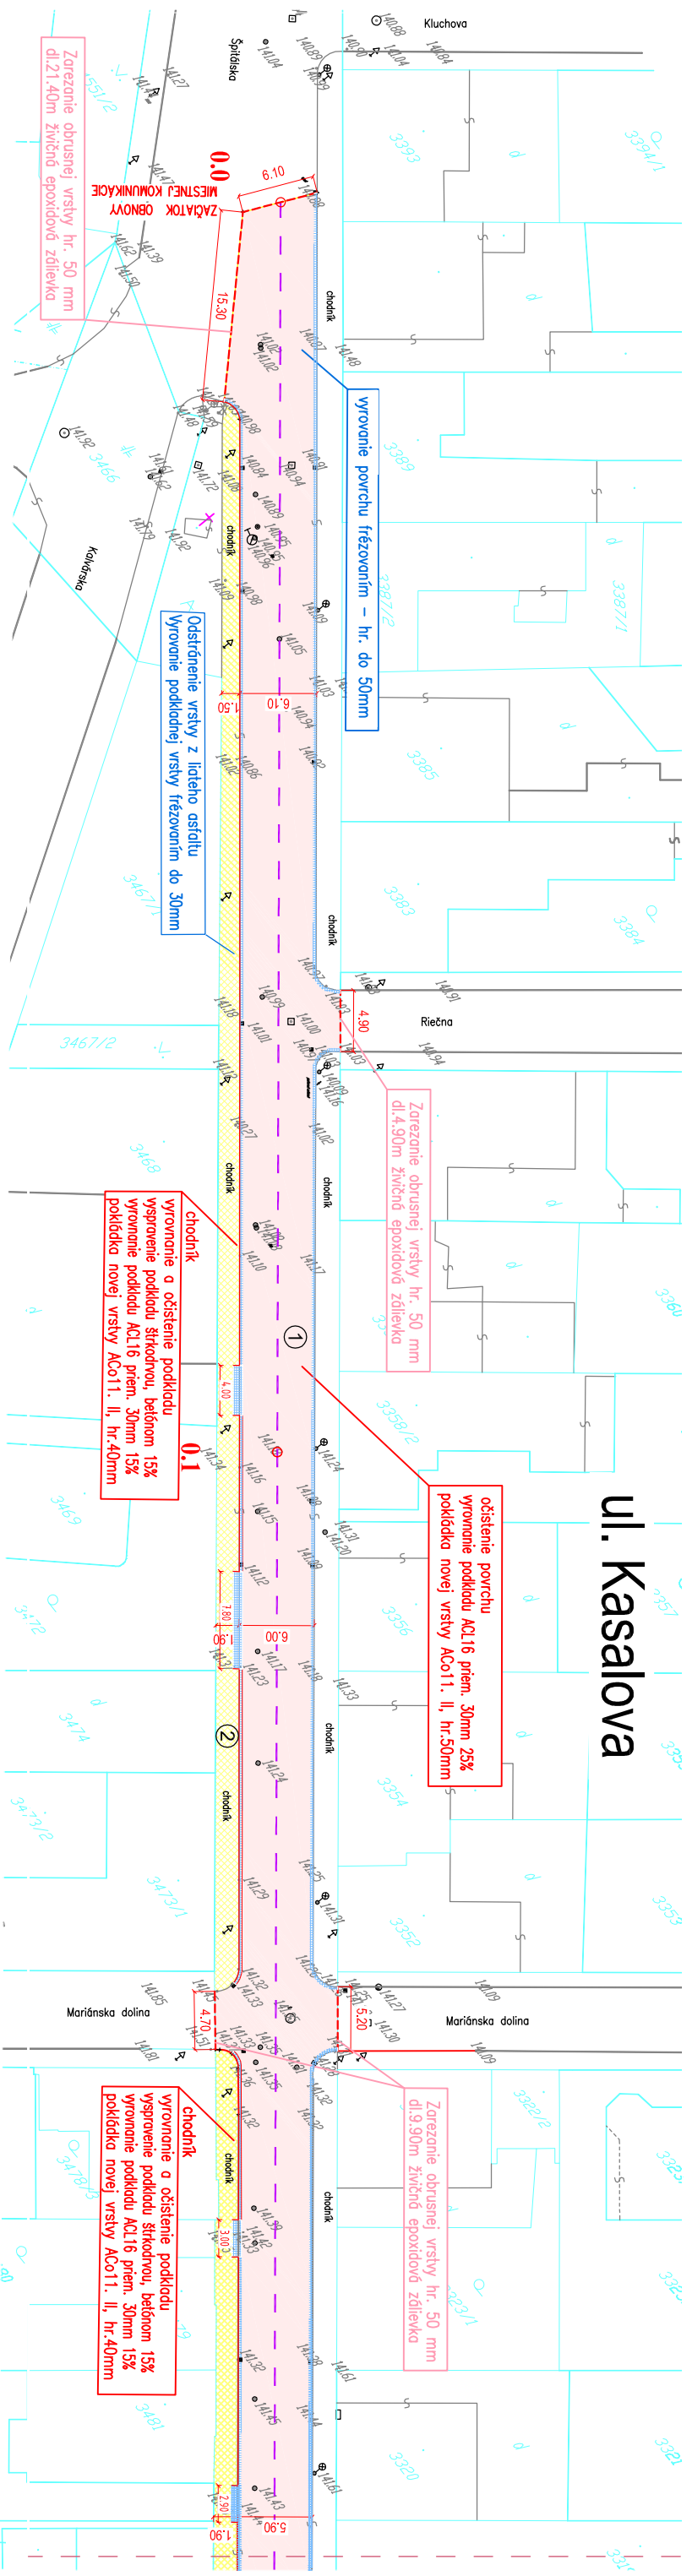

Komunikácia LEGENDA :

- 
 ASFALTOVÝ BETÓN ACo11.II hr. 50mm – 2 254,0 m²
 Rezanie asfaltu, hr. 50mm – 65,50 m
 vyravnávanie povrchu frézovaním – hr. do 50mm
 očistenie povrchu kryty asfaltového
 vyspravenie podkladu ACl16 priem. hrčka 30mm 25%
 ÚPRAVA EXISTUJÚCICH POKLESNUTÝCH OBRUBNÍKOV
 vybranie existujúcich obrubníkov v dl. 338m
 znovu osadenie obrubníkov dl. 325m (120m nových, 205m očistených)
 (vythranie obrúb betónových, s vybraním látky, obrubníkov stojatých)
 Výšková úprava poklopov kanalizácie a šupátko 73 ks

Chodník LEGENDA :

- 
 ASFALTOVÝ BETÓN ACo11.II hr. 40mm – 607 m²
 Odstránenie kryty z liateho asfaltu, hr. vrstvy do 40 mm
 vyravnávanie podkladnej vrstvy z betónu posúfeno frézovaním v hr. do 30 mm
 vyravnávanie a očistenie podkladu
 vyspravenie podkladu štrkodrovou, betónom 15%
 vyravnávanie podkladu ACl16 priem. 30mm 15%
 PRÍDLAŽBA Z KAMENNEJ DLAŽBY – 193 m²
 120/120/120mm

AUTOR ARCH. NÁHRHU :	ZOPROJEKTOVÁ PROJEKTANT:	VYPRACOVAL:
	Ing. Ján VYBOCH	Ing. Ján VYBOCH
OBJEDNÁVATEL:	Mesto Nitra	Štefánikova třída 60, 950 06 Nitra

Obnova miestnych komunikácií ulica KASALOVA

Stavba :	Objekt :	Výkres :
Supern	č. prílohy	2
Datum	číslo zák.	Formát
09/2021	202132	2 A4
Mierka	1 : 500	č. súpravy