


RZUT - PIĘTRA 3

Skala 1:50

LOKAL MIESZKALNY NR 10 - STAN PROJEKTOWANY

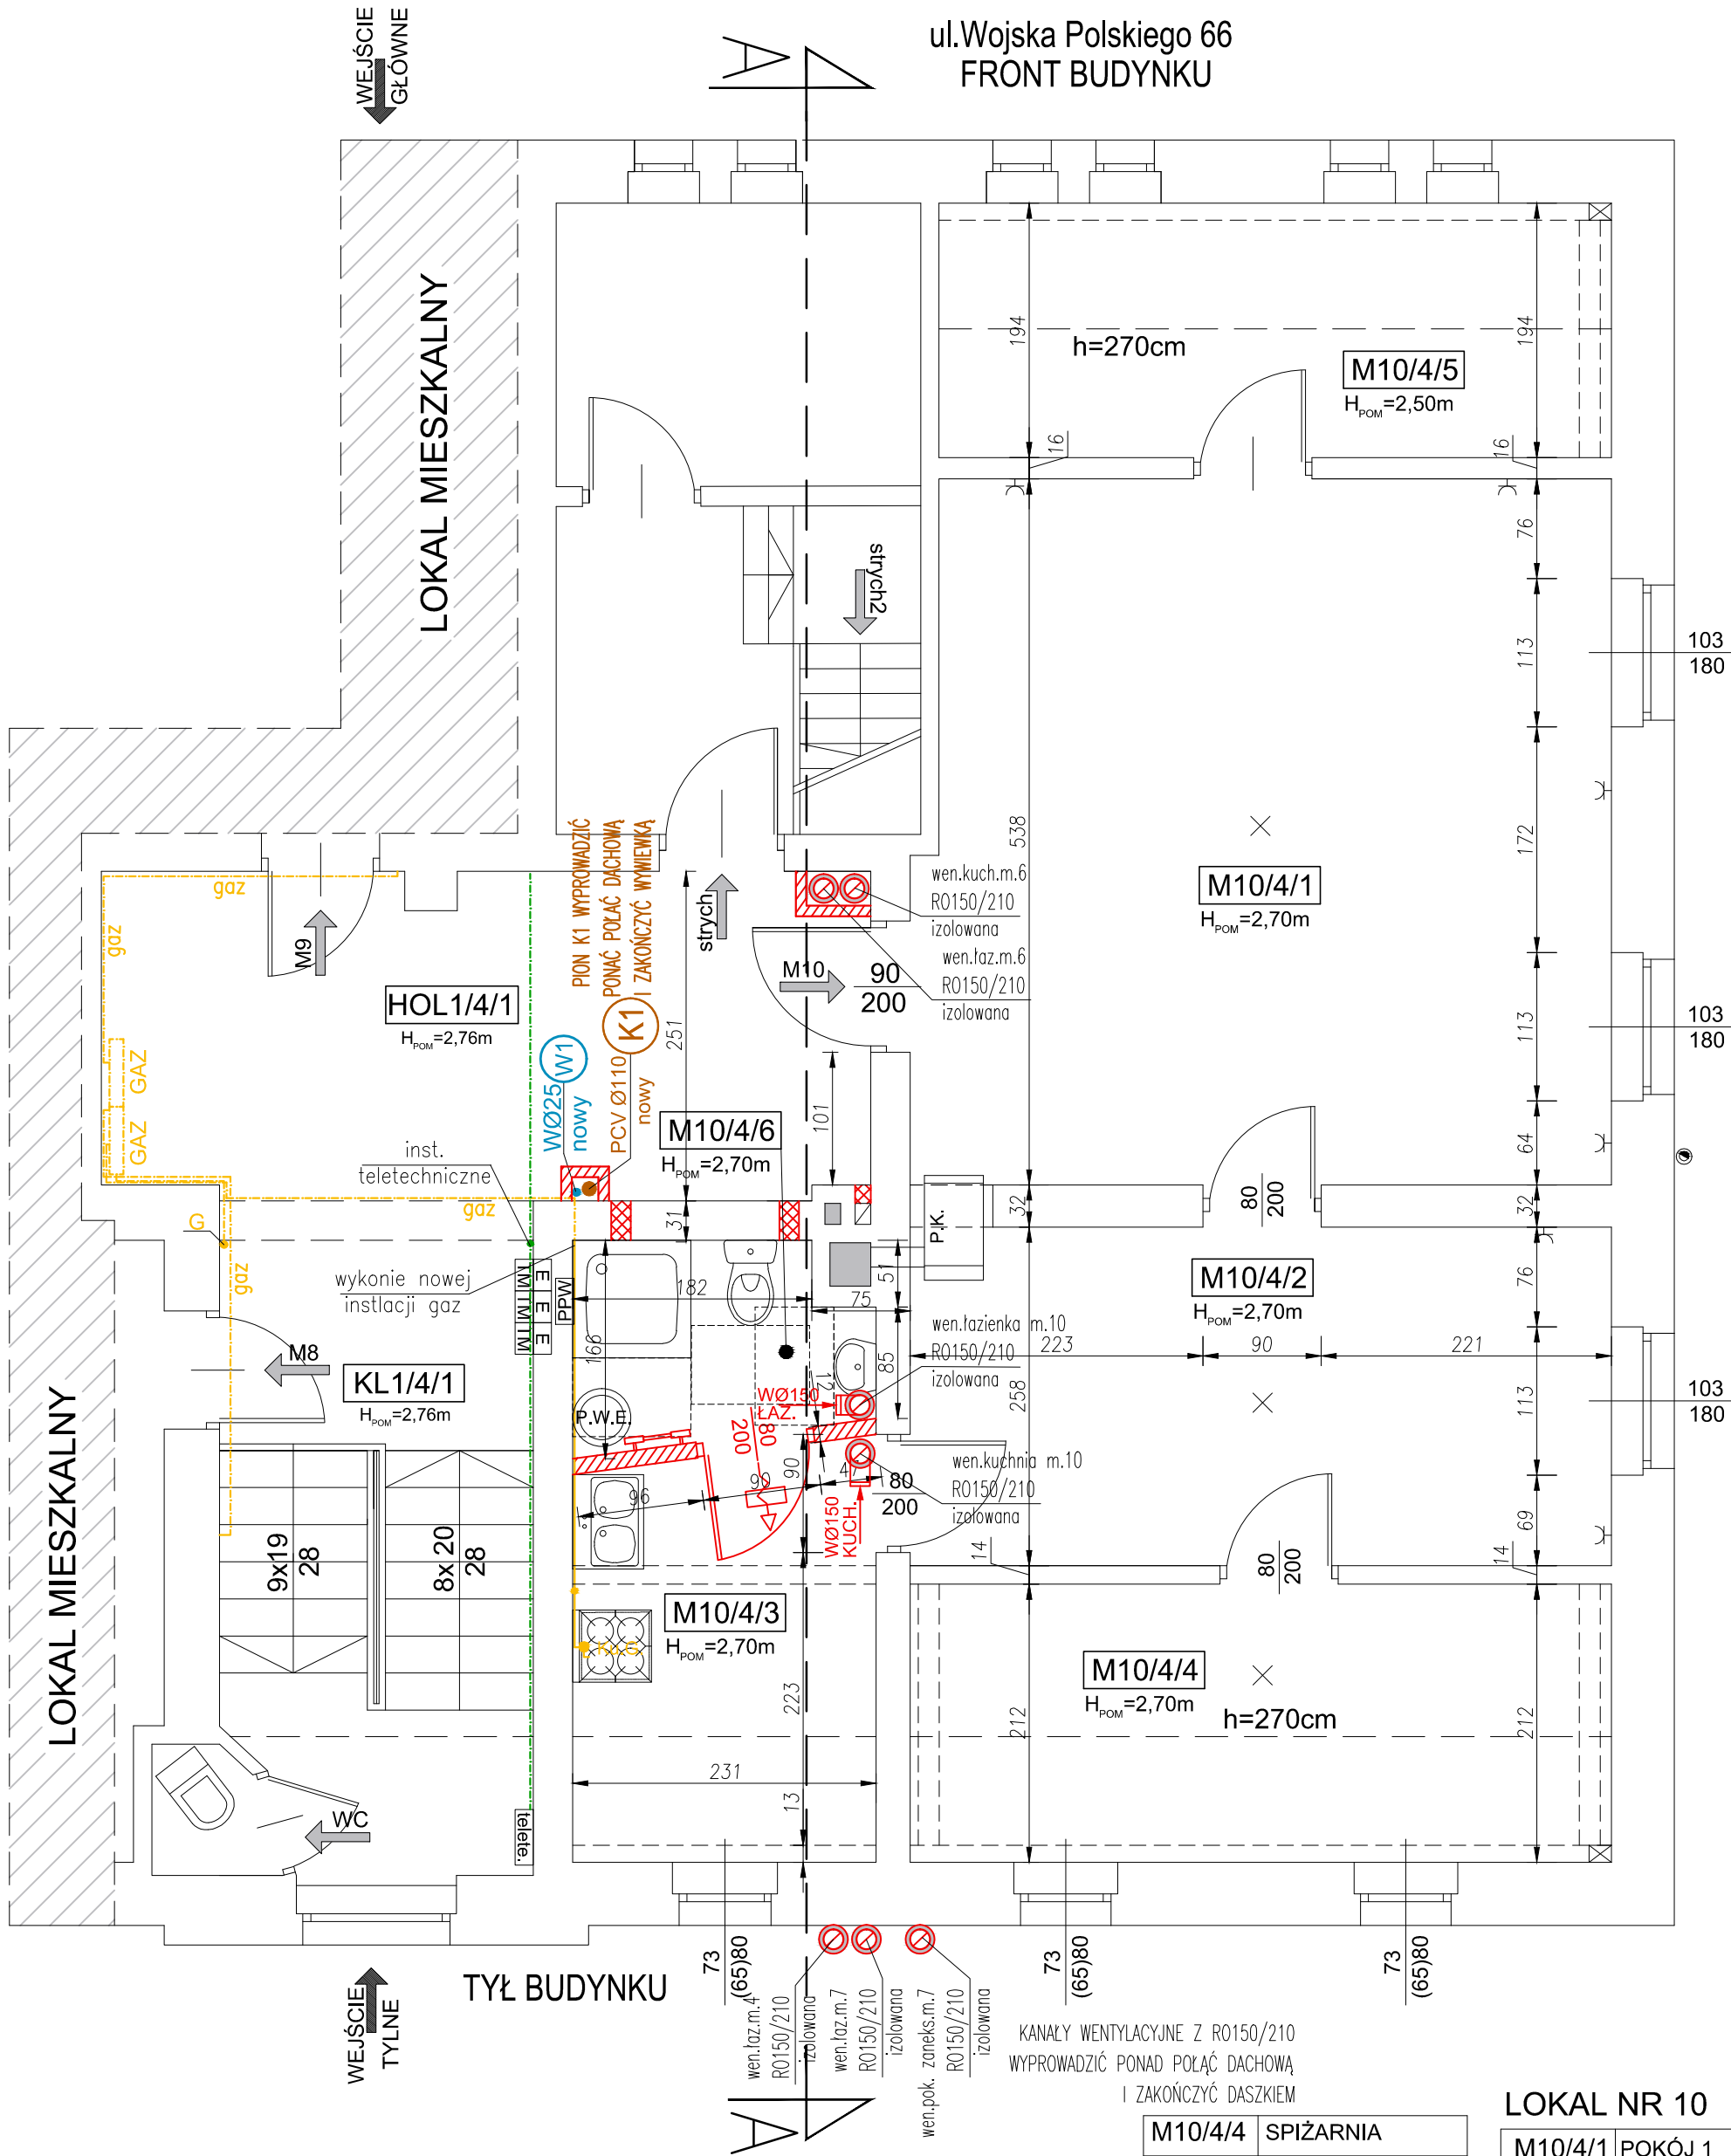

M10/4/4	SPIŻARNIA
10,38 m2	DESKI
8,20 m2	POW. UŻYTKOWA
M10/4/5	STRYCH
8,82 m2	DESKI
7,30 m2	POW. UŻYTKOWA
M10/4/6	ŁAZIENKA Z WC
3,24 m2	PŁYTKI GRESOWE

LOKAL NR 10

M10/4/1	POKÓJ 1
28,05 m2	DESKI
M10/4/2	POKÓJ 2
13,70 m2	DESKI
M10/4/3	KUCHNIA
6,84 m2	PANELE PCV
6,16 m2	POW. UŻYTKOWA

OZNACZENIA:

NR LOKALU/NR KONDYGNACJI / NR POMIESZCZENIA		OPIS POMIESZCZENIA
M7/3/1	PRZEDSIONEK	RODZAJ WYKOŃCZENIA POSADZKI
16,4	PŁYTKI	
POWIERZCHNIA [m2]		

LEGENDA:

- P.K. - PIEC KAFLOWY  
KG - KUCHENKA GAZOWA Z PIEKARNIKIEM (GAZ/ELEK.)  
P.W.E. - PODGRZEWACZ WODY ELEKTRYCZNY (BOILER)  
P - PRALKA
- TM - TABLICA MIESZKANIOWA  
E-M1 - LICZNIKI ELEKTRYCZNE  
G-M1 - LICZNIKI GAZOWY  
EL.....W - GRZEJNIK ELEKTRYCZNY ŁAZIENKOWY  
 - GRZEJNIK PŁYTOWY  
W - WODOMIERZ  
• - PIONY (K- kanalizacja, W - woda, G - gaz )
- PRZEWÓD KOMINOWY DYMOWY  
 - PRZEWÓD KOMINOWY WENTYLACYJNY  
 - PRZEWÓD WENTYLACYJNY IZOLOWANY  
RURA STAŁOWA OCYNKOWANA fi 150/210  
KANĄŁY WENTYLACYJNE Z R0150/210 WYPROWADZIĆ  
PONAD POŁĄC DACHOWĄ I ZAKOŃCZYĆ DASZKIEM
- USYTUOWANIE NOWYCH  
ŚCIANEK DZIAŁOWYCH LEKKICH  
 - UZUPEŁNIENIE Z CEGŁY PEŁNEJ ŚCIANY  
MUROWANEJ

UWAGI:

- LOKALIZACJA PIONÓW KOMINOWYCH POSZCZEGÓŁNYCH MIESZKAŃ MOŻE RÓŻNIĆ SIĘ NIEZNACZNIE OD RZECZYWISTYCH.
- CAŁOŚĆ KOMINA WENTYLACYJNEGO Z POMIESZCZENIA ŁAZIENKI I KUCHNI ZAIZOLOWAĆ WEŁNĄ MINERALNĄ I OBUDOWAĆ PŁYTANI GIPSOWO-KARTONOWYMI (WODOODPORNE), MALOWANE lub ZASTOSOWAĆ RURY IZOLOWANE WYKONANE ZE STALI OCYNKOWANEJ fi 150/210
- RYСУNEK NALEŻY BEZWZGLĘDNIEROPZPATRYWAĆ Z WSZYSTKIMI RYSUNKAMI POSZCZEGÓLNYCH BRANŻ.
- WSZYSTKIE WYMIARY SPRAWDZIĆ NA BUDOWIE.

- PRAWA AUTORSKIE DO TEGO RYSUNKU PRZYSŁUGUJĄ SAG.PROJEKT BIURO PROJEKTÓW I REALIZACJI INWESTYCJI I BEZ JEJ ZGODY RYSUNEK NIE MOŻE BYĆ WYKORZYSTYWANY LUB REPRODUKOWANY.
- PRZYJĘTE WYMIARY SPRAWDZIĆ NA BUDOWIE. EWENTUALNE ROZBIEŻNOŚCI I ICH KONSEKWENCJE WYKONAWCZE WYMAGAJĄ ROZWIĄZANIA W POROZUMIENIU Z PROJEKTANTEM.
- OKNA - WYMIARY PODANE NA RZUTACH OZNACZAJĄ WYMIARY OTWORU W MURZE.
- DRZWI - WYMIARY PODANE NA RZUTACH OZNACZAJĄ WYMIARY PRZEJŚCIA W ŚWIETLE OŚCIEŻNICY.

JEDNOSTKA PROJEKTOWA :



s a g . p r o j e k t  
biuro projektów  
i realizacji inwestycji

ul. Myśliwska 35. 55-003 Nadolice Wielkie  
tel. 48 508 190 634 e-mail: sagprojekt@o2.pl

INWESTOR:

GMINA MIASTO OLEŚNICA  
ZAKŁAD BUDYNKÓW KOMUNALNYCH  
ul. Wojska Polskiego 13  
56-400 Oleśnica

PROJEKT :

Przebudowa czterech lokali mieszkalnych  
(lokal nr 4, 6, 7 i 10) w budynku mieszkalnym  
przy ul. Wojska Polskiego 66 w Oleśnicy

FAZA PROJEKTU :

PROJEKT BUDOWLANY

BRANŻA:

ARCHITEKTONICZNO-BUDOWLANA

PROJEKTANT:

mgr inż. Grzegorz Sasiada  
uprawnienia nr 201/DOŚ/12  
w specjalności konstrukcyjno-budowlanej  
do projektowania bez ograniczeń

PODPIS:

NAZWA RYSUNKU:

RZUT MIESZKANIA NR 10 - (PIĘTRO 3)  
STAN PROJEKTOWANY

DATA:

25.01.2021

SKALA:

1:50

NUMER RYSUNKU:

S-PB-103-AR-04