


ELEWACJA TYLNA

STAN ISTNIEJĄCY
Skala 1:50

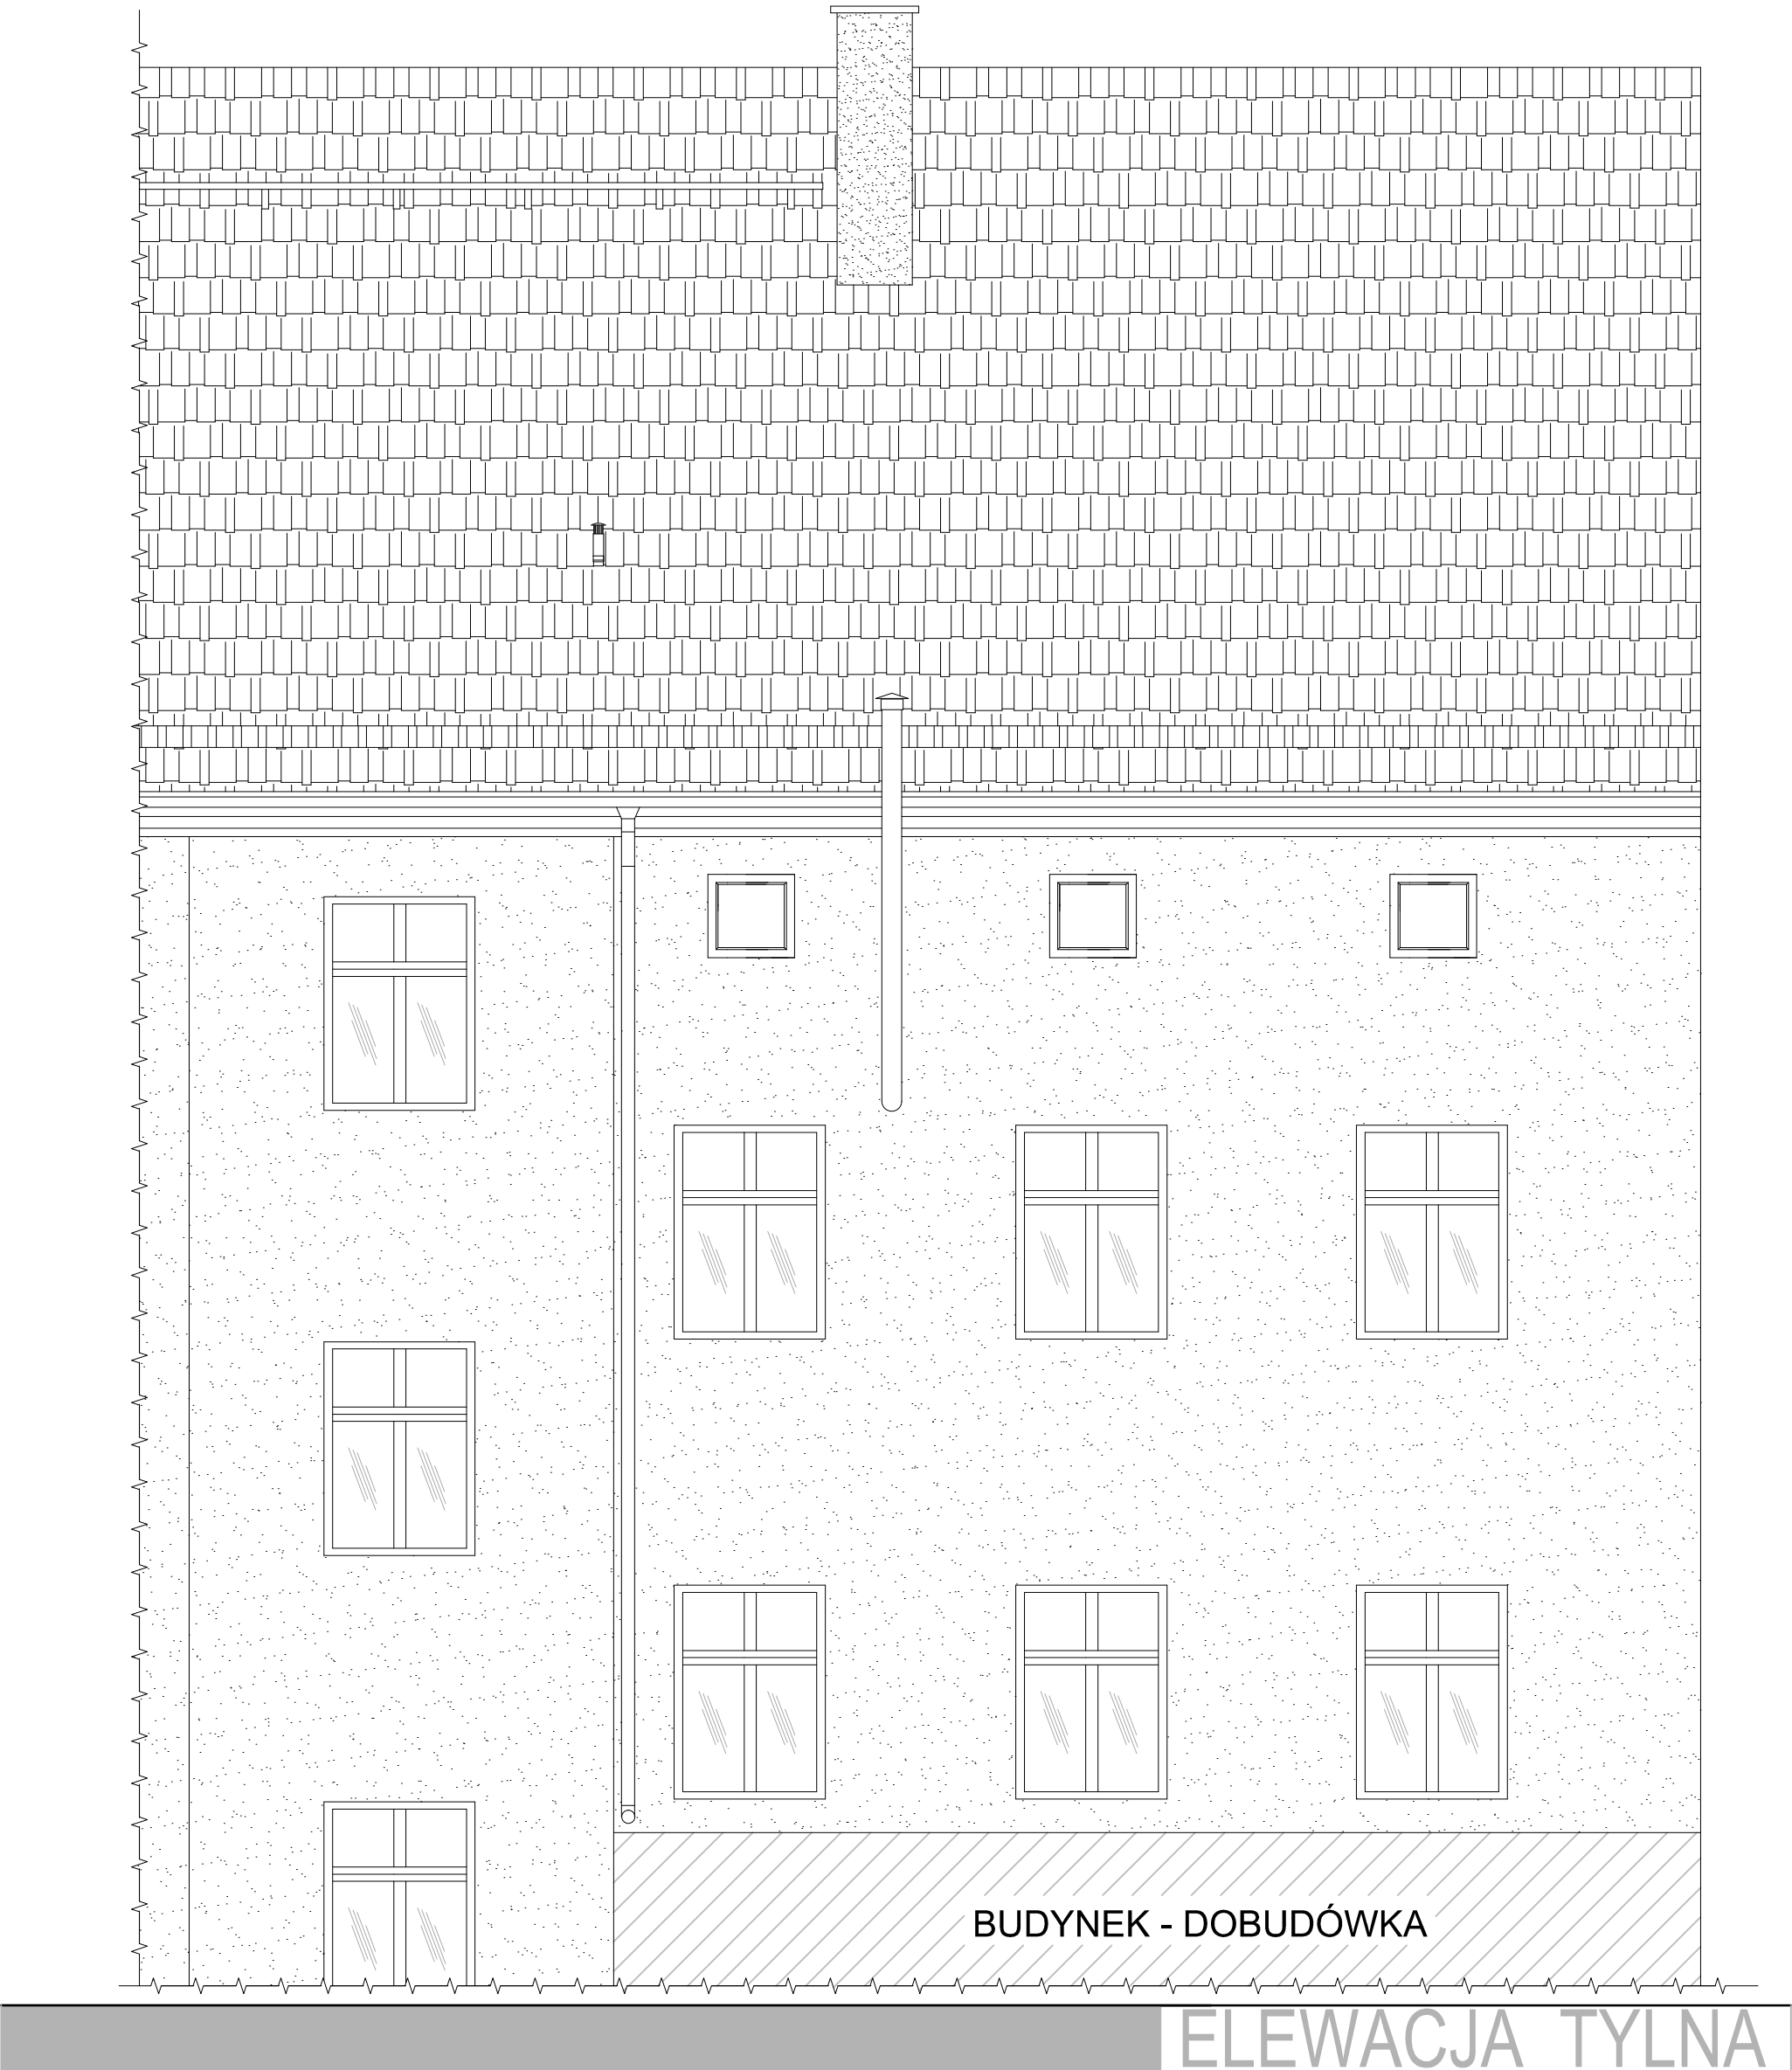

- UWAGI:
- LOKALIZACJA PIONÓW INSTALACJI SANITARNYCH, PRZEWODÓW KOMINOWYCH POSZCZEGÓLNYCH MIESZKAŃ MOŻE RÓŻNIĆ SIĘ NIEZNACZNIE OD RZECZYWISTYCH.
 - WSZYSTKIE WYMIARY SPRAWDZIĆ NA BUDOWIE.

1. PRAWA AUTORSKIE DO TEGO RYSUNKU PRZYSŁUGUJĄ SAG.PROJEKT BIURO PROJEKTOW I REALIZACJI INWESTYCJI I BEZ JEJ ZGODY RYSUNEK NIE MOŻE BYĆ WYKORZYSTYWANY LUB REPRODUKOWANY.
2. PRZYJĘTE WYMIARY SPRAWDZIĆ NA BUDOWIE. EWENTUALNE ROZBIĘŻNOŚCI I ICH KONSEKWENCJE WYKONAWCZE WYMAGAJĄ ROZWIĄZANIA W POROZUMIENIU Z PROJEKTANTEM.
3. OKNA - WYMIARY PODANE NA RZUTACH OZNACZAJĄ WYMIARY OTWORU W MURZE.
4. DRZWI - WYMIARY PODANE NA RZUTACH OZNACZAJĄ WYMIARY PRZEJŚCIA W ŚWIETLE OŚCIEŻNICY.

JEDNOSTKA PROJEKTOWA :



sag.projekt
biuro projektów
i realizacji inwestycji
ul. Mysłowska 35. 55-003 Nadolice Wielkie
tel. 48 508 190 634 e-mail: sag.projekt@o2.pl

INWESTOR:

GMINA MIASTO OLEŚNICA
ZAKŁAD BUDYNKÓW KOMUNALNYCH
ul. Wojska Polskiego 13
56-400 Oleśnica

PROJEKT :

Przebudowa czterech lokali mieszkalnych
(lokal nr 4, 6, 7 i 10) w budynku mieszkalnym
przy ul. Wojska Polskiego 66 w Oleśnicy

FAZA PROJEKTU :	BRANŻA:
PROJEKT WYKONAWCZY	ARCHITEKTONICZNO-BUDOWLANA

PROJEKTANT:	PODPIS:
mgr inż. Grzegorz Sasiada uprawnienia nr 201/DOŚ/12 w specjalności konstrukcyjno-budowlanej do projektowania bez ograniczeń	

NAZWA RYSUNKU:

ELEWACJA TYLNA
STAN ISTNIEJĄCY

DATA:	SKALA:	NUMER RYSUNKU:
12.05.2021	1:50	S-PW-103-SI-06