


Kaskada nr 2

Hp = 1.20 m

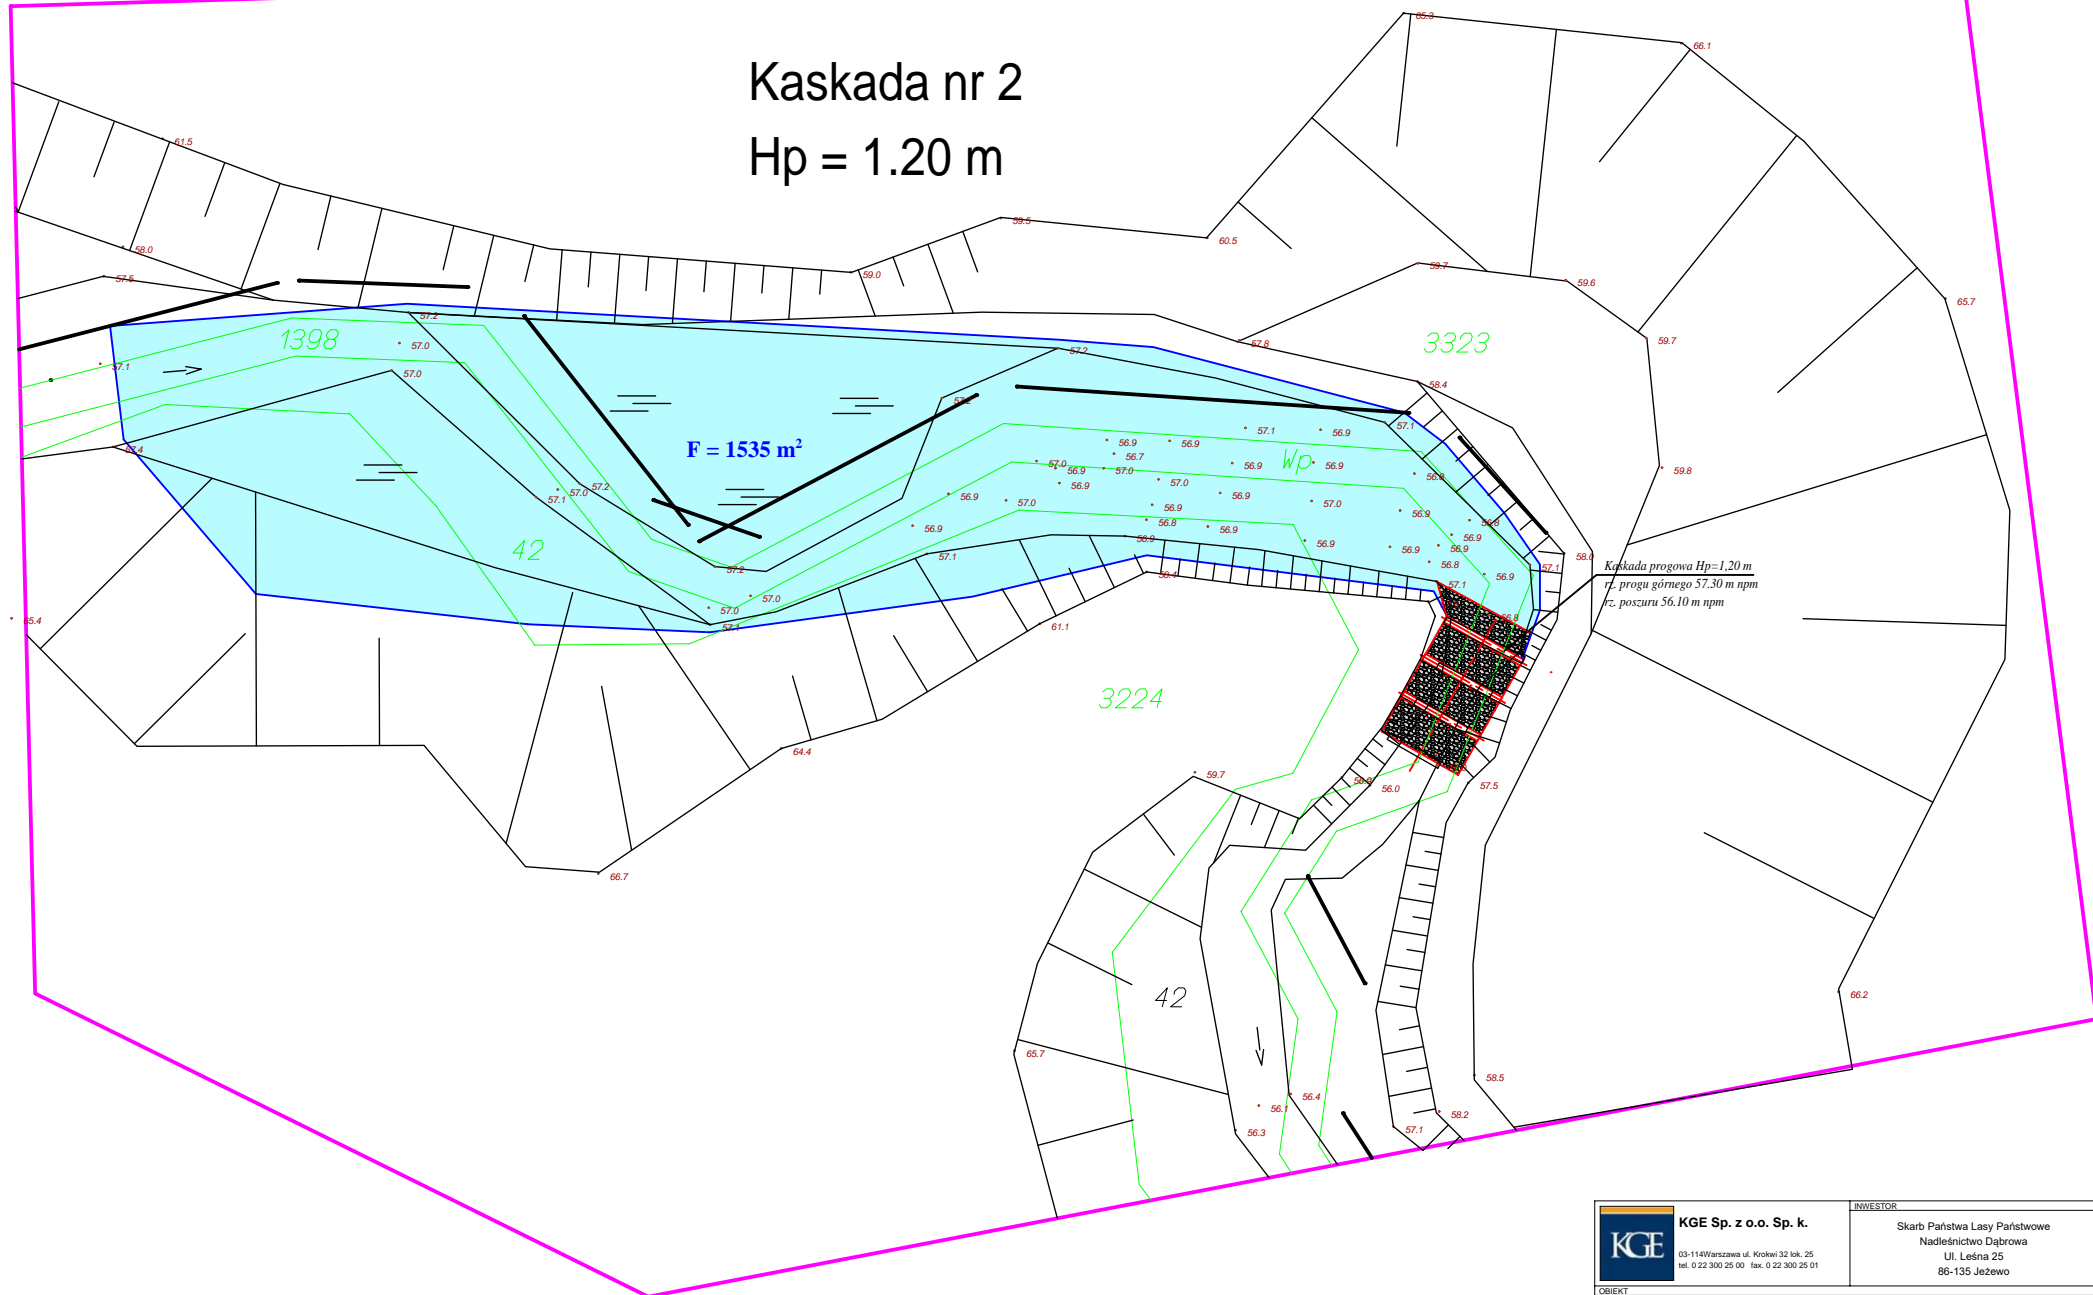

		KGE Sp. z o.o. Sp. k. 03-114 Warszawa ul. Krowki 32 lok. 25 tel. 0 22 300 25 00 fax. 0 22 300 25 01		INWESTOR Skarb Państwa Lasy Państwowe Nadleśnictwo Dąbrowa Ul. Leśna 25 86-135 Jeżewo	
OBIEKT Modernizacja urządzeń małej retencji na rzecze Sinowa oraz pełnienie nadzoru inwestorskiego					
RYSUNEK Remont progów drewnianych - kaskada 2 - sytuacja					
PROJEKTANT		PODPIS		STADIUM	
MGR INŻ. KAZIMIERZ GOŁONKA				OW	
OPRACOWAŁ		PODPIS		DATA	SKALA
MGR MAGDALENA GOŁONKA				25.06.2019	1:500
				NR RYSUNKU	
				2	