



KASKADA PROGOWA    Hp = 1,20 m


WIDOK Z BOKU

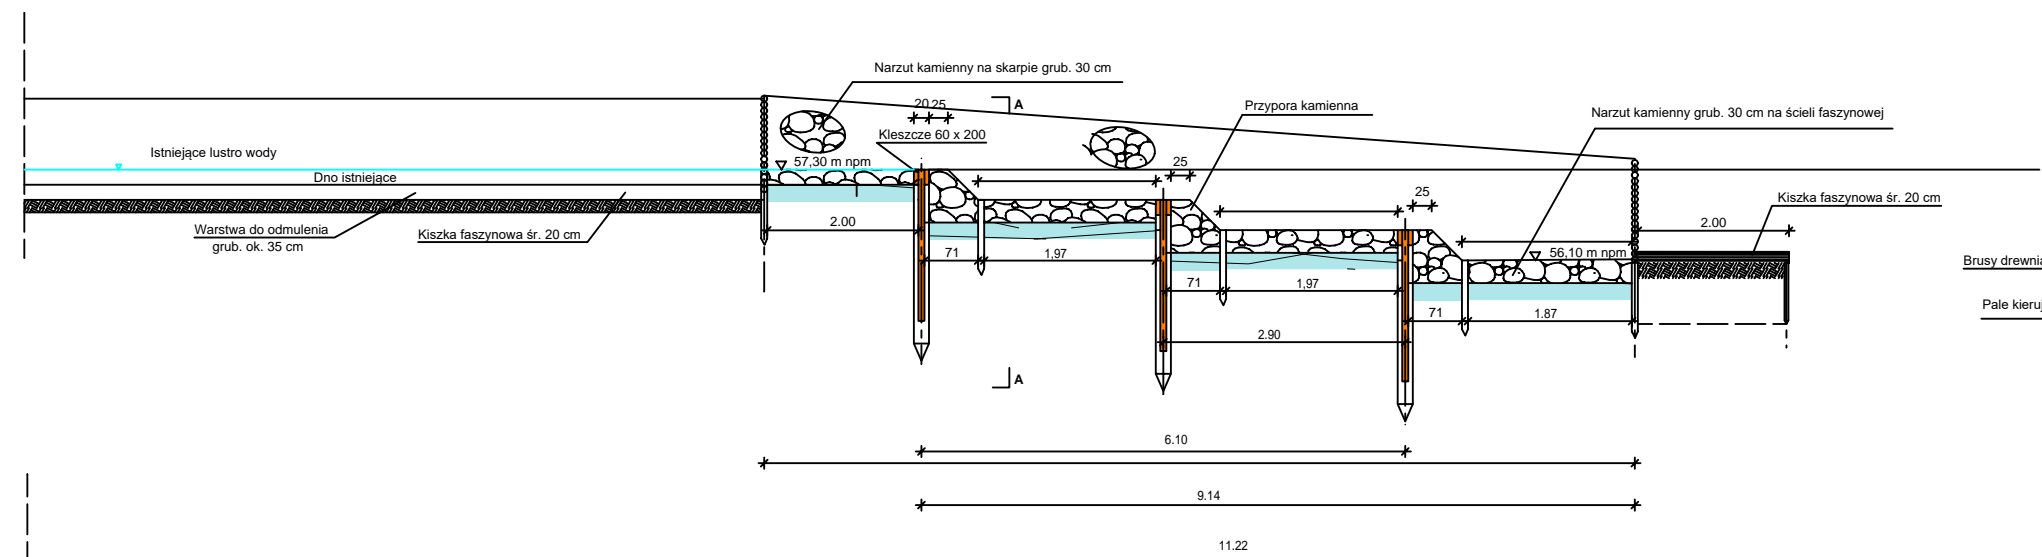


WIDOK A - A

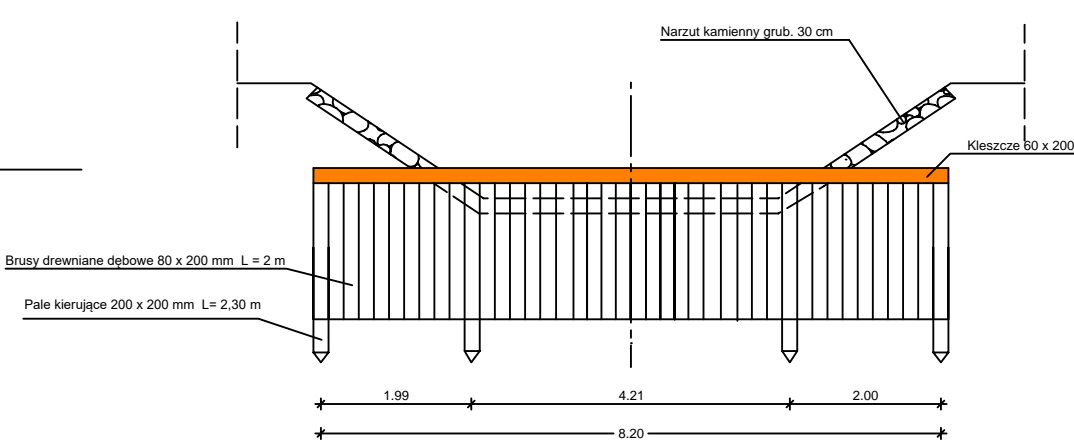

WIDOK Z GÓRY

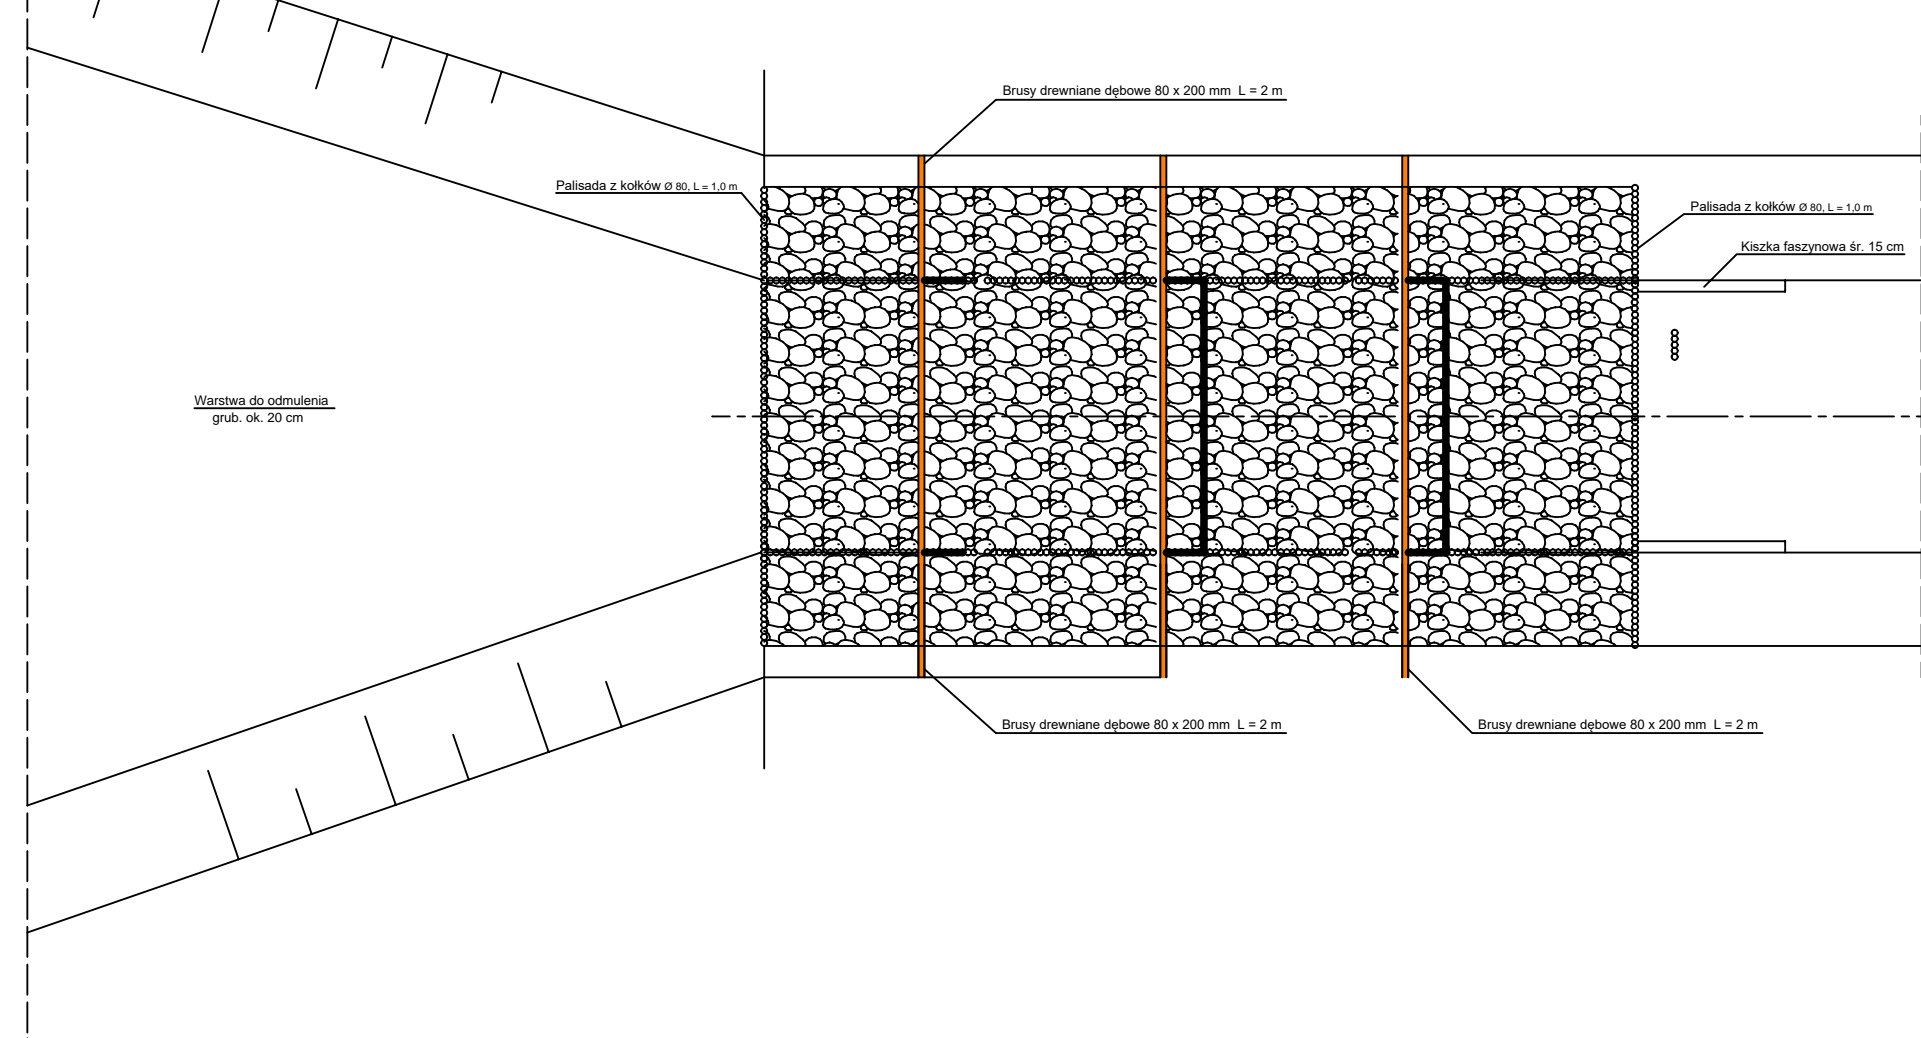

 <b>KGE Sp. z o.o. Sp. k.</b> 03-114Warszawa ul. Krokwi 32 lok. 25 tel. 0 22 300 25 00 fax. 0 22 300 25 01	INWESTOR			
	Skarb Państwa Lasy Państwowe Nadleśnictwo Dąbrowa Ul. Leśna 25 86-135 Jeżewo			
OBIEKT				
Modernizacja urządzeń małej retencji na rzece Sinowa oraz pełnienie nadzoru inwestorskiego				
RYSUNEK				
Zbiornik / kaskada nr 2 - rysunek ogólny				
PROJEKTANT	PODPIS			STADIUM
MGR INŻ. KAZIMIERZ GOLONKA				OW
OPRACOWAŁ	PODPIS	DATA	SKALA	NR RYSUNKU
MGR MAGDALENA GOLONKA		05.07.2019	1:100	6