



Kaskada nr 1

Hp = 1.20 m

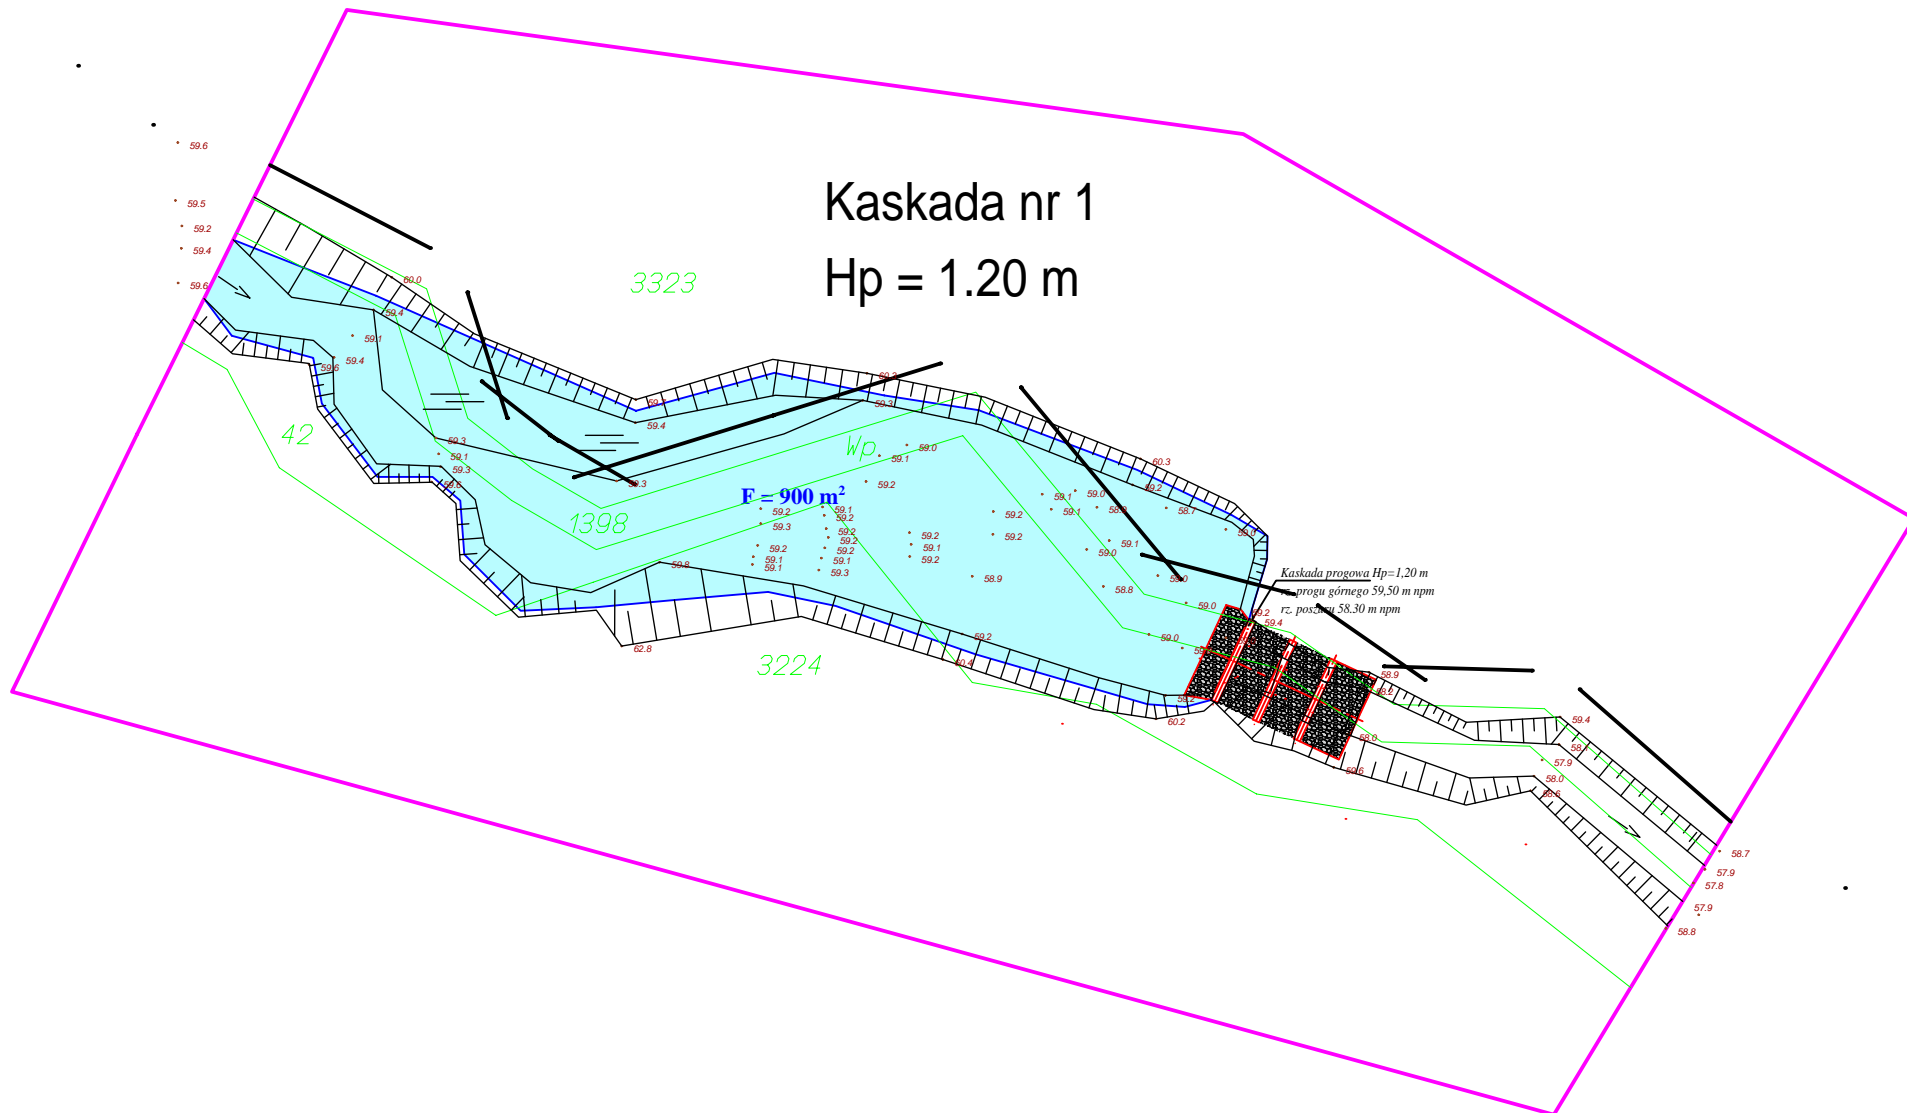

 KGE Sp. z o.o. Sp. k. 03-114 Warszawa ul. Koszki 32 lok. 25 tel. 0 22 300 25 00 fax. 0 22 300 25 01		INWESTOR Skarb Państwa Lasy Państwowe Nadleśnictwo Dąbrowa Ul. Leśna 25 86-135 Jeżewo	
OBIEKT Modernizacja urządzeń malej retencji na rzece Sinowa oraz pełnienie nadzoru inwestorskiego			
RYSUNEK Remont progów drewnianych - kaskada 1 - sytuacja			
PROJEKTANT	PODPIS	STADIUM	
MGR INŻ. KAZIMIERZ GOŁONKA		OW	
OPRACOWAŁ	PODPIS	DATA	SKALA
MGR MAGDALENA GOŁONKA		25.06.2019	1:500
		NR RYSUNKU	
		1	