


Pozdĺžny profil: TRASA – (CESTA II) M 1:1000/100
Rozsah: km 0,00000 – km 0,11538

DRUH POZEMKOV
ÚZEM. EVIDENČ. JEDNOTKA
OKRES:
KRAJ:

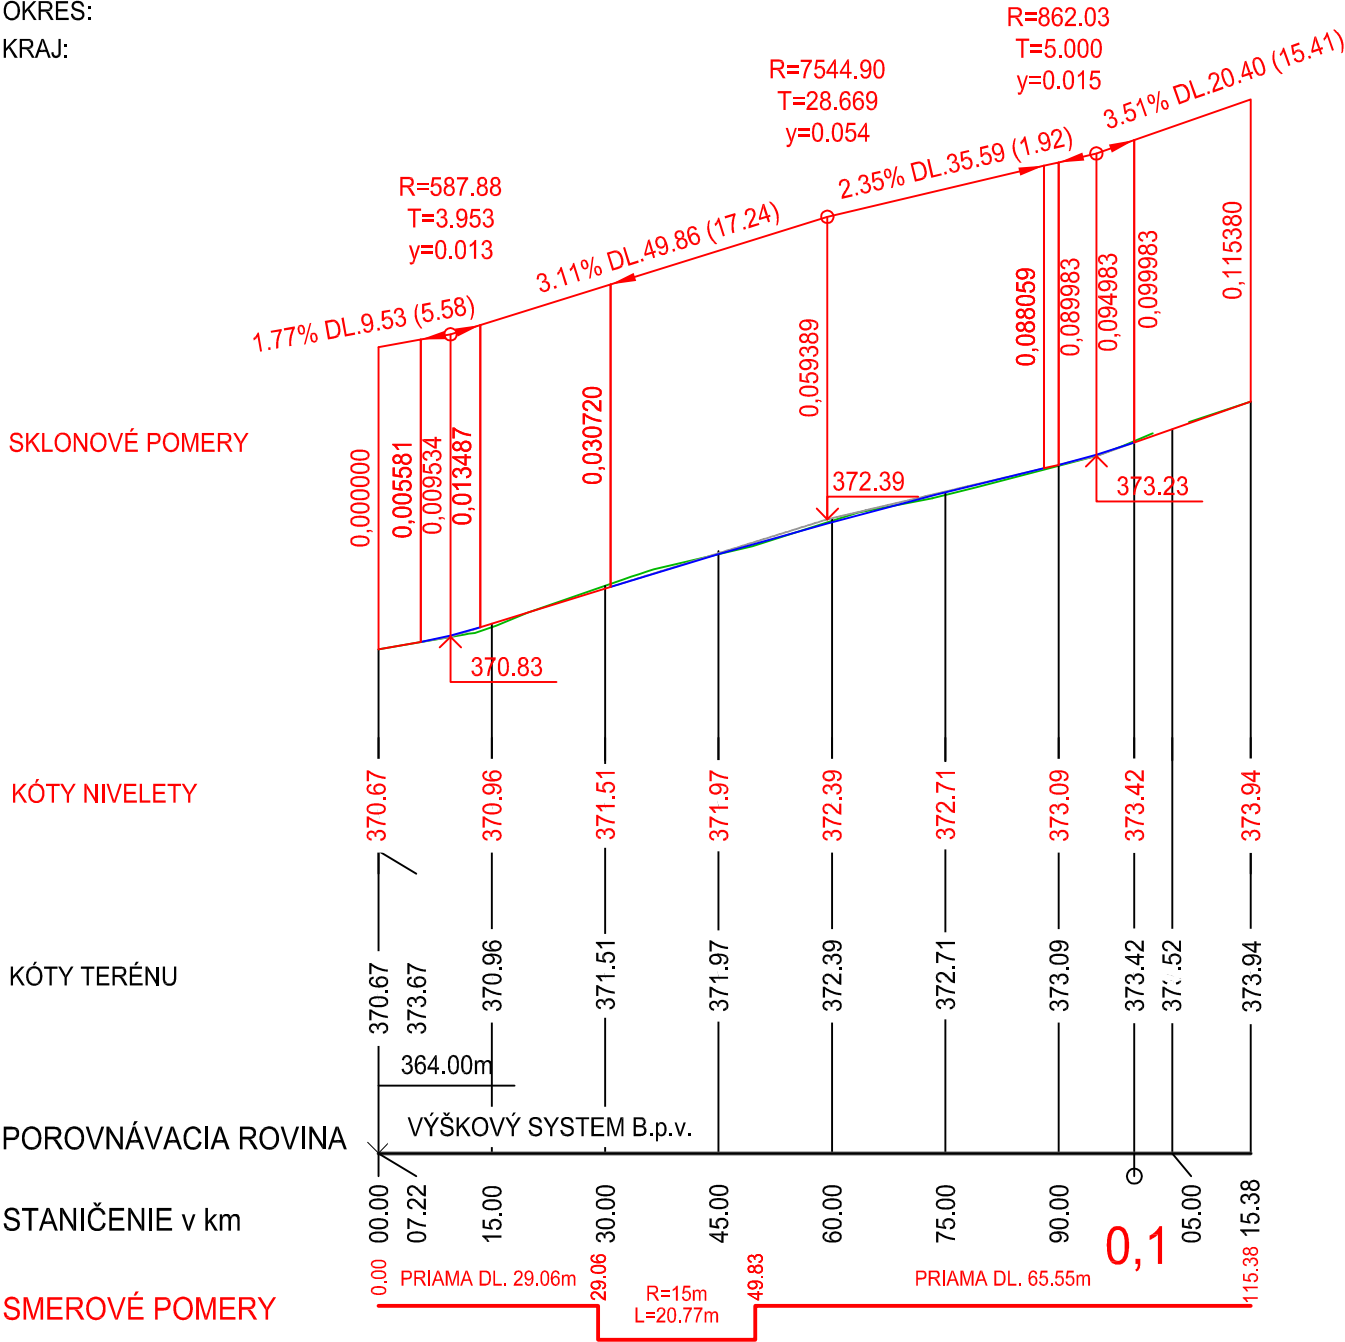

ZODP. PROJEKTANT Ing. Jiří STARÝ		VYPRACOVAL Ing. Jiří STARÝ		KRESLIL Ing. Jiří STARÝ		KONTROLOVAL Ing. BÉREŠ		ÚDI Košice s.r.o. Útvar dopravného inžinierstva Hlinkova 39, tel. 6334038	
KRAJ Košický		OKRES Spišská Nová Ves			OBEC Krompachy			FORMÁT 1 A4	
STAVEBNÍK	Košický samosprávny kraj						DÁTUM 01/2013		
NÁZOV STAVBY	REKONŠTRUKCIA KRIŽOVATKY V MESTE KROMPACHY						STUPEŇ DSP,DRS		
							ČÍSLO ZÁKAZKY		
OBJEKT	CESTA II/547						ARCH. ČÍSLO Č. KÓPIE		
OBSAH ČASŤ	POZDĽŽNY REZ						MIERKA 1:1000/1:100		
							ČÍSLO VÝKRESU 4		