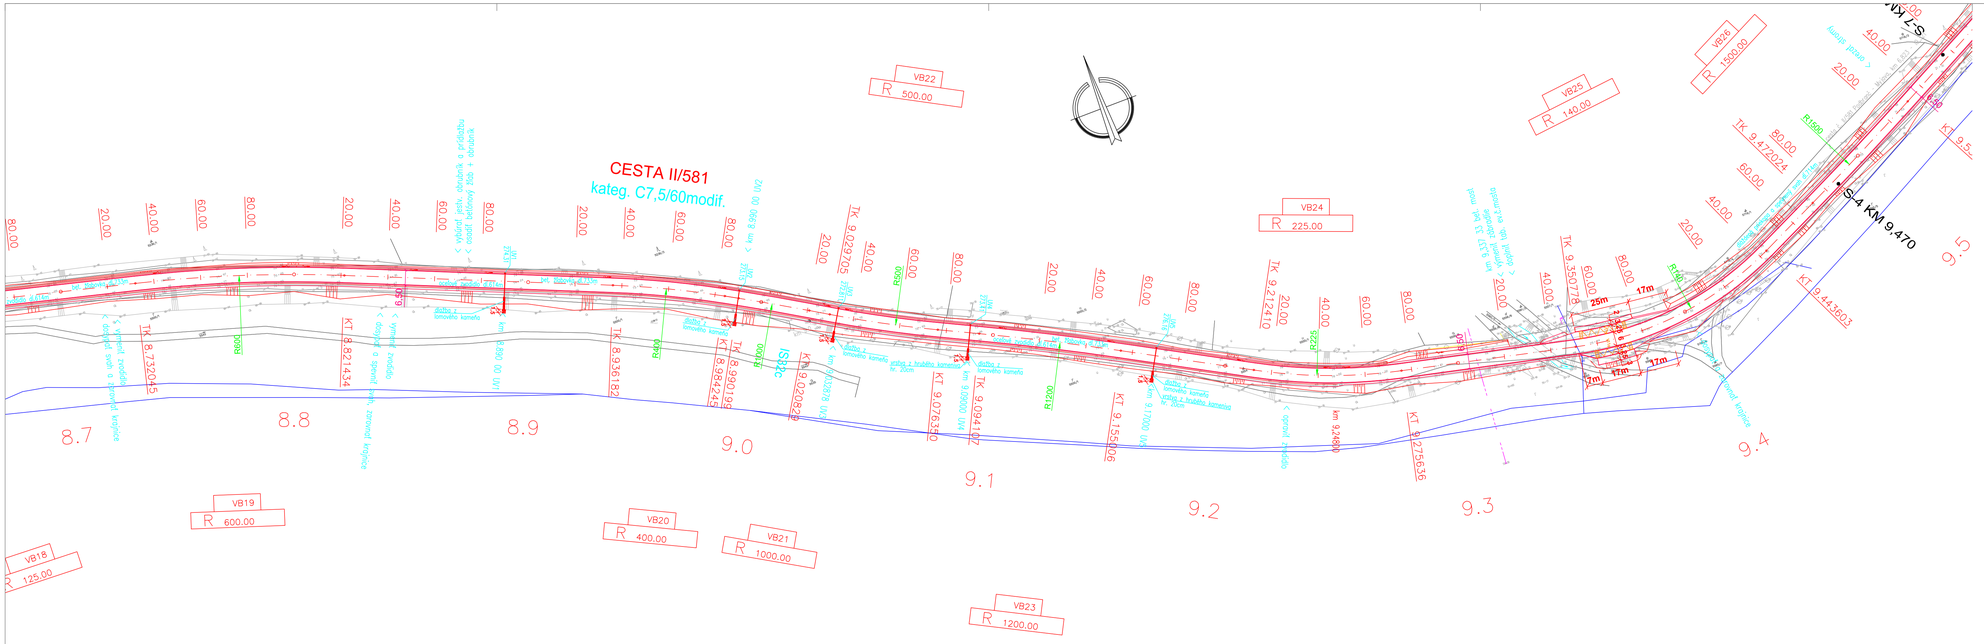

VEDÚCI PROJEKTU:		
ZODP. PROJEKTANT	PROJEKTANT	VYPRACOVAL
ING. MARCEL MALIČEK		

INVESTOR: TRNAVSKÝ SAMOSPRÁVNY KRAJ, STAROHÁJSKA 10, 917 01 TRNAVA

NÁZOV : REKONŠTRUKCIA A MODERNIZÁCIA CESTY

CESTA : II/581 PODBRANČ - MYJAVA, hranica kraja

ÚSEK : km 6,823 - 10,321

NÁZOV VÝKRESU: SITUÁCIA - 3.časť

OBJEDNÁVATEL PROJEKTU:
TRNAVSKÝ SAMOSPRÁVNY KRAJ
STAROHÁJSKA 10, 917 01 TRNAVA IČO 37 836 901
tel.: 033/5595520
e-mail: gabriela.hrabikova@trnava-vuc.sk

PROJEKTANT: MATIS, s.r.o.
tel.: 0903833709
e-mail: matis@matis.sk

ZÁK. ČÍSLO 04/2017

DÁTUM	04/2017	PRÍL. č.:	3.3
STUPEŇ	RP		
FORMÁT	5 A4		
MIERKA	1:1000		