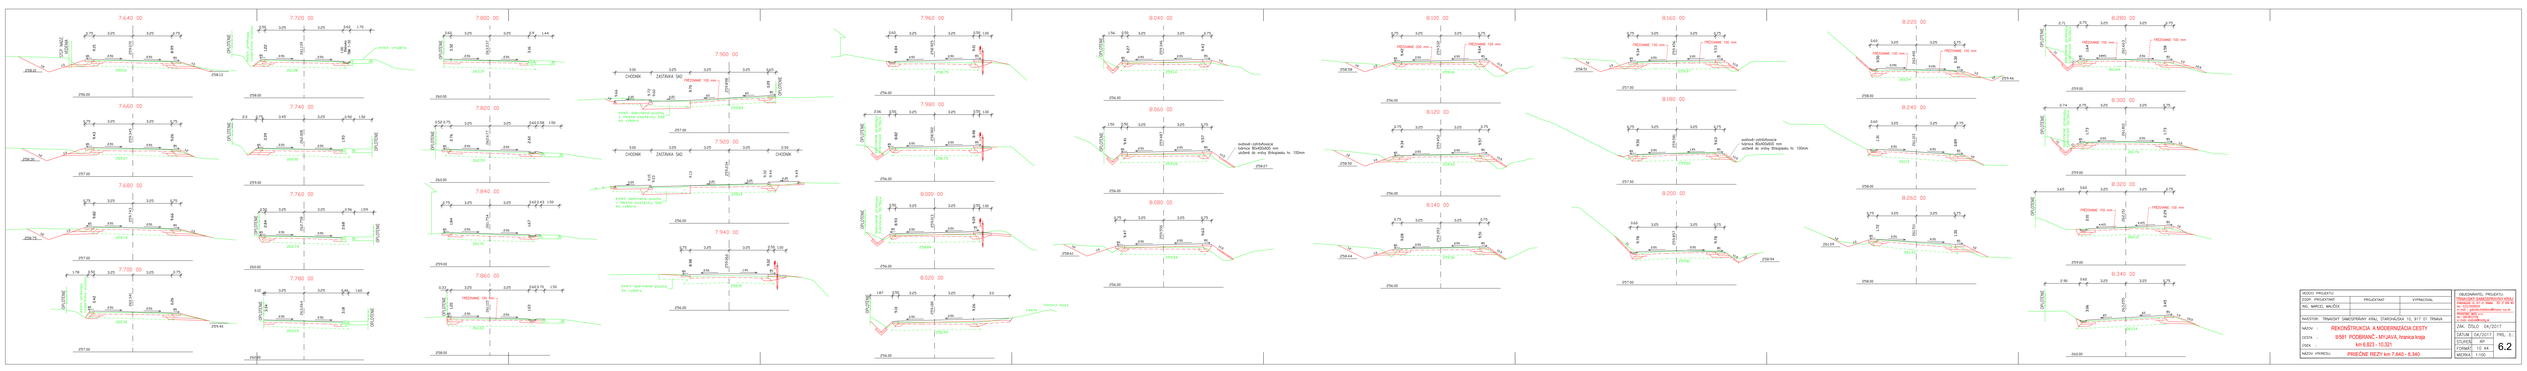

KOD/ŠIFRA PROJEKTA:			
ZOOP - PROJEKTANT:	PROJEKTANT	VYPRACOVAL:	
ING. MARCEL MAJCHÚŇ			
INVESTOR: TRNAVSKÝ SAMOSPRÁVNY KRAJ, STARÁ CARDA 10, 917 01 TRNAVA			
NÁZOV:	REKONŠTRUKCIA A MODERNIZÁCIA CESTY		
ČASŤ:	II/581 PODBRANČ - MYJAVA, hranica kraja		
ČASŤ:	km 6.823 - 10.321		
NÁZOV VÝKRESU:	PRIEČNE REZY/ km 7.640 - 8.340		

OBJEDNÁVATEĽ PROJEKTU:	
TRNAVSKÝ SAMOSPRÁVNY KRAJ	
Starú Carda 10, 917 01 Trnava	
tel.: 033/5511 111, fax: 033/55 56	
e-mail: info@trnavskykraj.sk	
www.trnavskykraj.sk	
DÁT. ČÍSLO: 04/2017	
DÁTUM: 04/2017	PRÍL. č.:
STUPEŇ:	RP
FORMÁT:	10 ks
MIERKA 1: 1/100	6.2