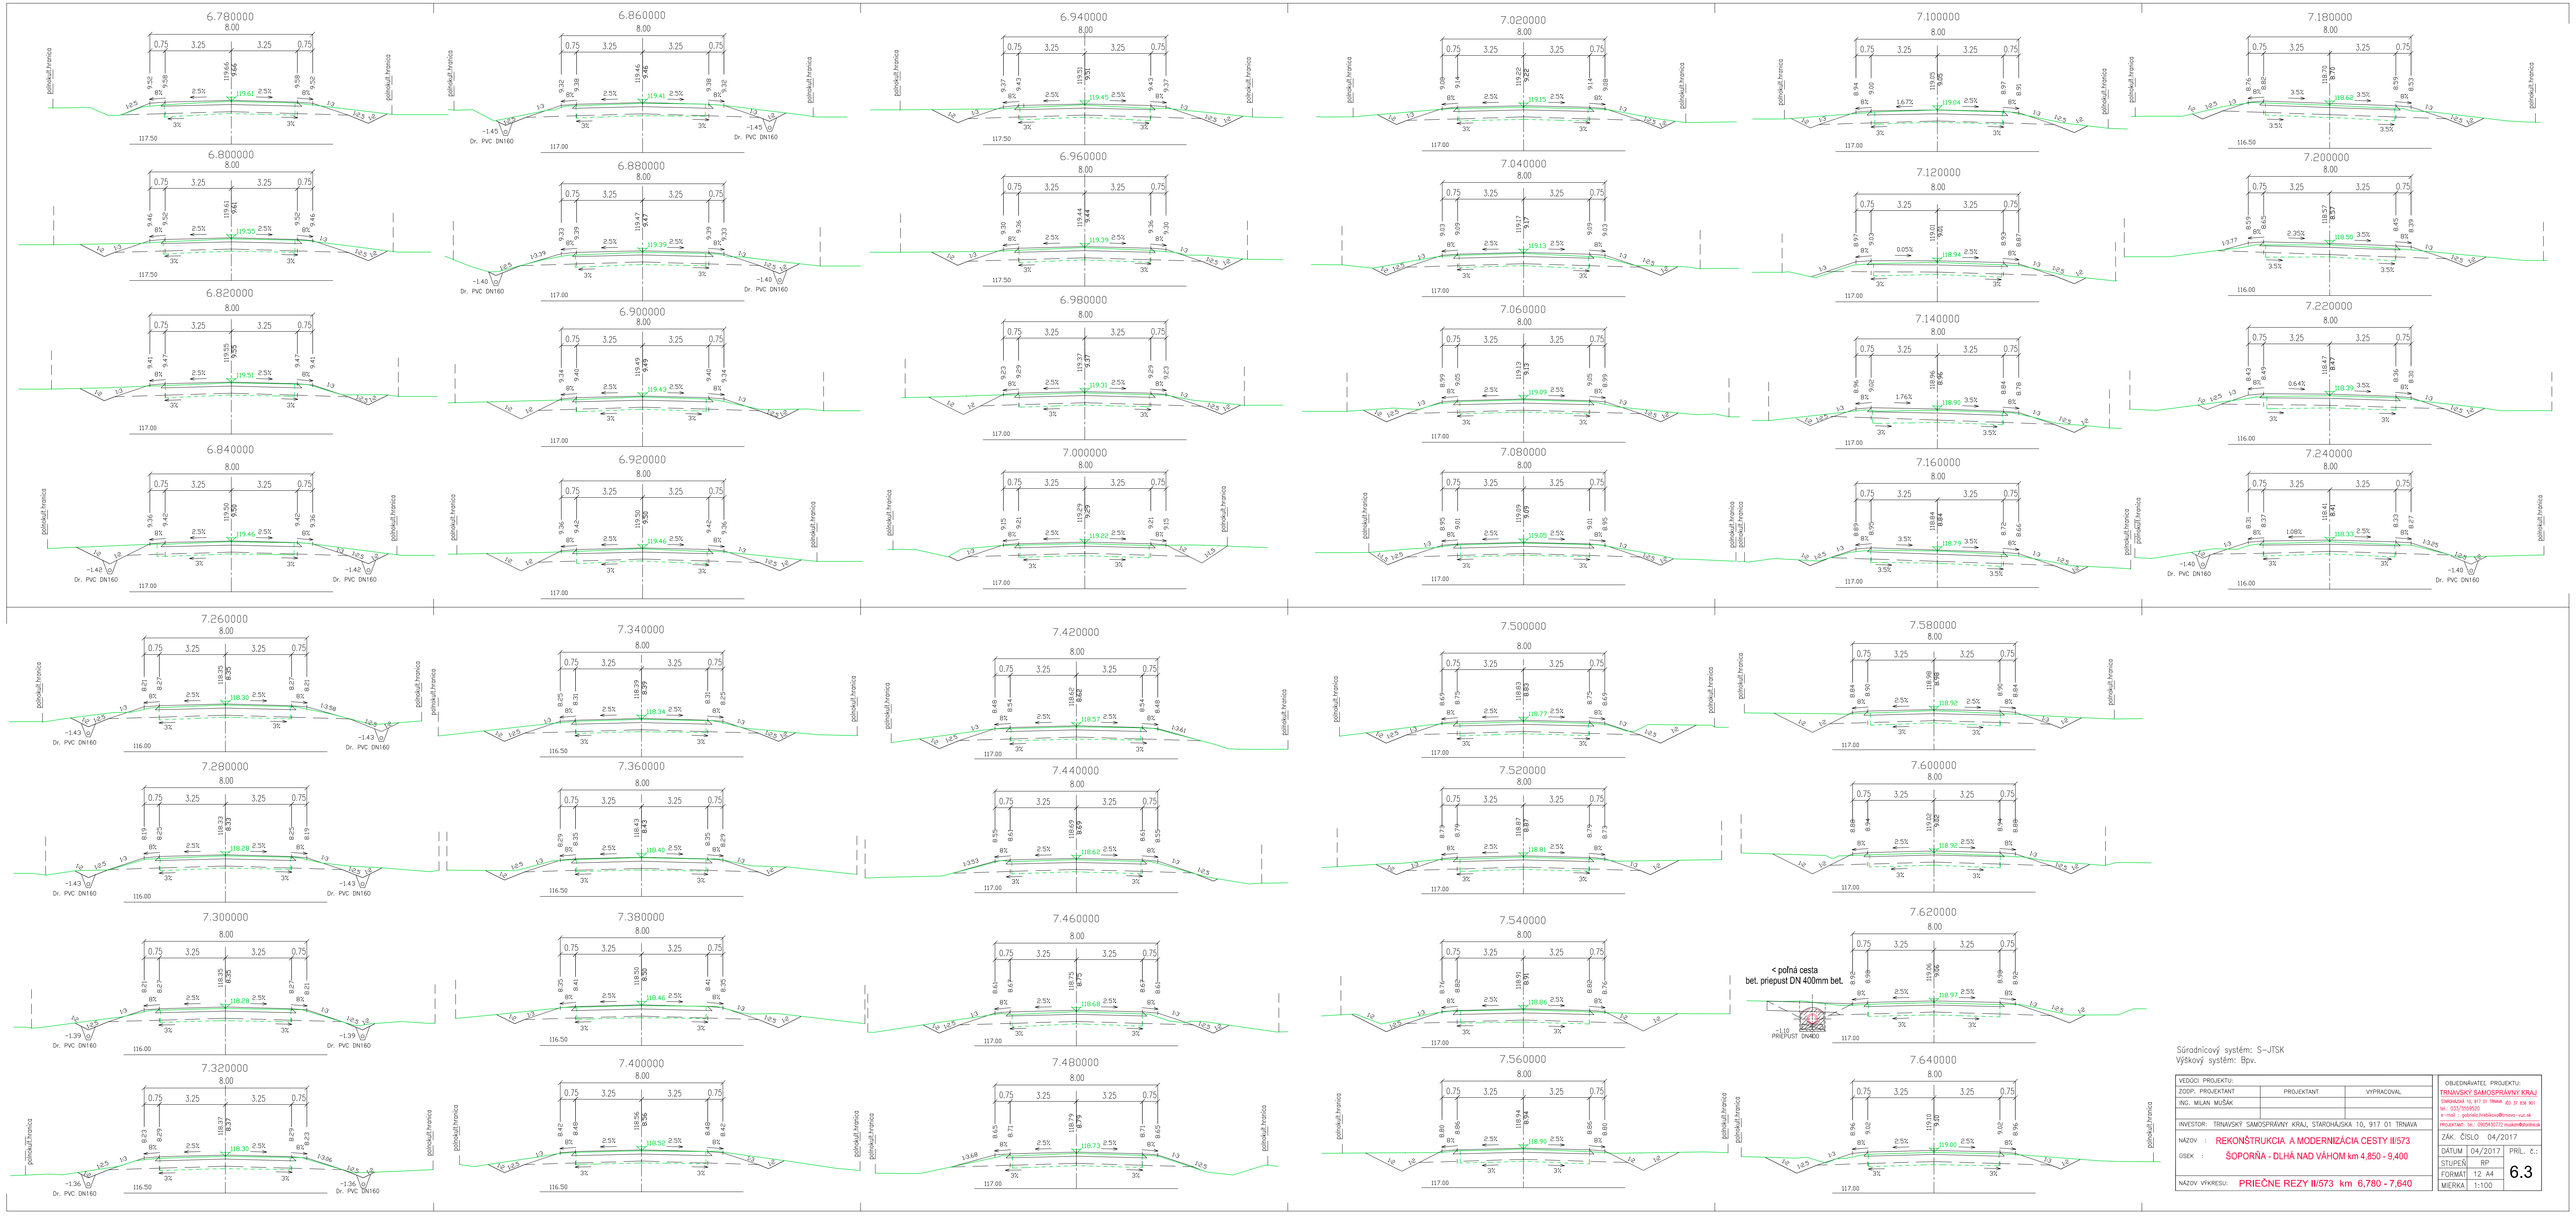

Súradnicový systém: S–JTSK
Výškový systém: Bpv.

VEDÚCI PROJEKTU:		
ZODP. PROJEKTANT	PROJEKTANT	VYPRACOVAL
ING. MILAN MUŠÁK		

INVESTOR: TRNAVSKÝ SAMOSPRÁVNY KRAJ, STAROHÁJSKA 10, 917 01 TRNAVA

NÁZOV : REKONŠTRUKCIA A MODERNIZÁCIA CESTY II/573

OSEK : ŠOPORŇA - DLHÁ NAD VÁHOM km 4,850 - 9,400

NÁZOV VÝKRESU: PRIEČNE REZY II/573 km 6,780 - 7,640

OBJEDNÁVATEĽ PROJEKTU:
TRNAVSKÝ SAMOSPRÁVNY KRAJ
STAROHÁJSKA 10, 917 01 TRNAVA ČO 37 836 901
tel.: 033/5509520
e-mail : gabriela.hrabikova@trnavy-vuc.sk
PROJEKTANT: tel.: 0905430772 muskam@stonline.sk

ZÁK. ČÍSLO	04/2017	
DÁTUM	04/2017	PRIL. č.:
STUPEŇ	RP	6.3
FORMÁT	12 A4	
MIERKA	1:100	