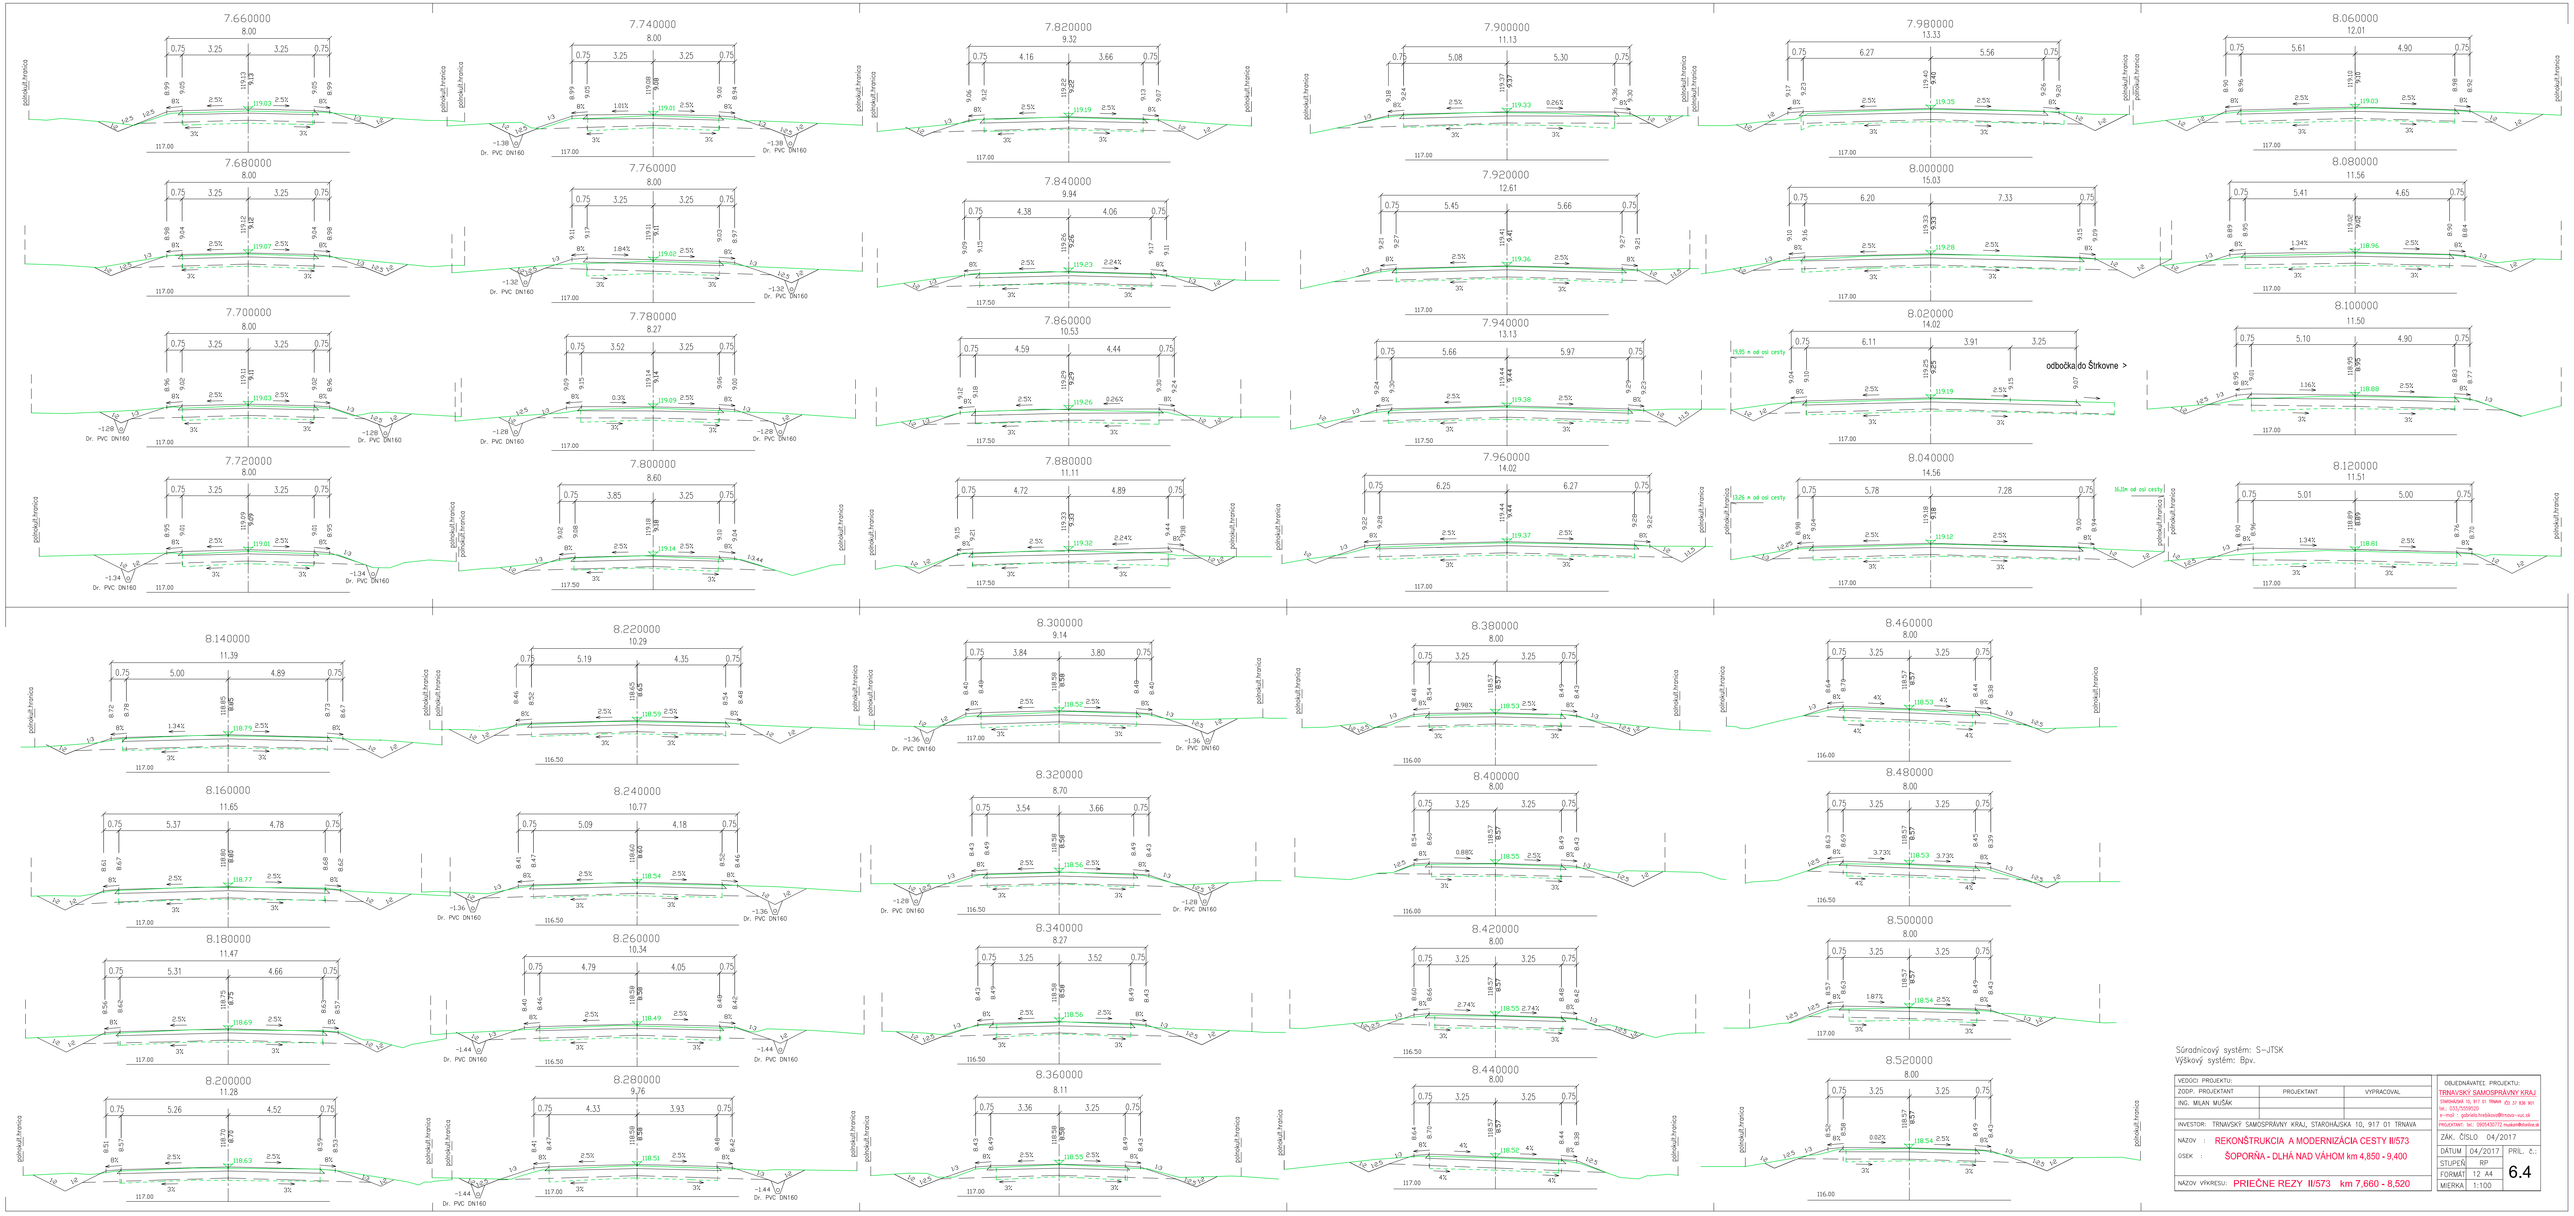

Súradnicový systém: S–JTSK
Výškový systém: Bpv.

VEDÚCI PROJEKTU:		
ZODP. PROJEKTANT	PROJEKTANT	VYPRACOVAL
ING. MILAN MUŠÁK		
INVESTOR: TRNAVSKÝ SAMOSPRÁVNY KRAJ, STAROHÁJSKA 10, 917 01 TRNAVA		
NÁZOV : REKONŠTRUKCIA A MODERNIZÁCIA CESTY II/573		
OSEK : ŠOPORŇA - DLHÁ NAD VÁHOM km 4,850 - 9,400		
NÁZOV VÝKRESU: PRIEČNE REZY II/573 km 7,660 - 8,520		

OBJEDNÁVATEĽ PROJEKTU:
TRNAVSKÝ SAMOSPRÁVNY KRAJ
STAROHÁJSKA 10, 917 01 TRNAVA ČO 37 836 901
tel.: 033/5009020
e-mail: gabriela.hrebikova@trnava-vuc.sk
PROJEKTANT: tel.: 0905430772 mukam@stonline.sk

ZAK. ČÍSLO	04/2017	
DÁTUM	04/2017	PRIL. č.:
STUPEŇ	RP	6.4
FORMÁT	12 A4	
MIERKA	1:100	