

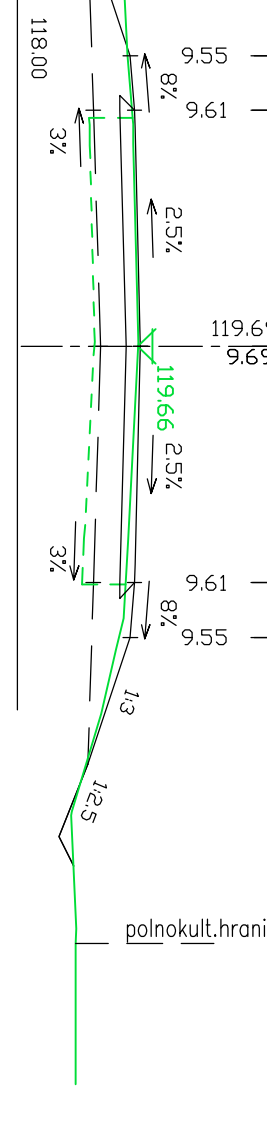
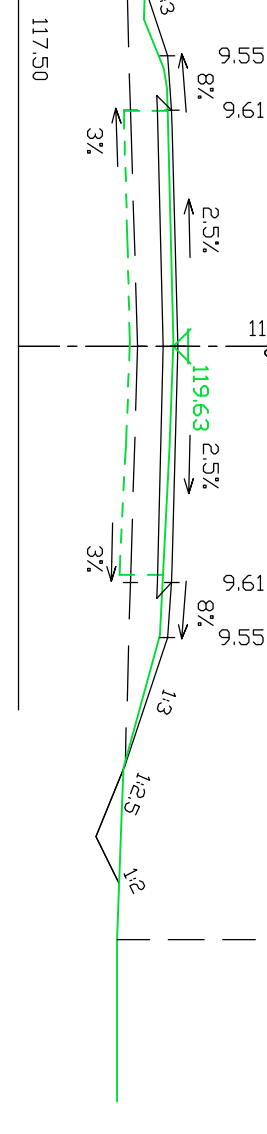
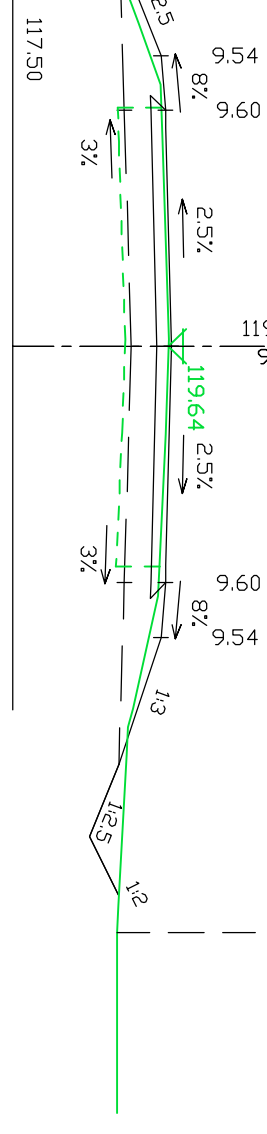


|  |            |             |  |  |  |
|--|------------|-------------|--|--|--|
| VEDÚCI PROJEKT:                                      |            |             | ODBERÁTEĽ PROJEKTU:                        |  |  |
| ZODP. PROJEKTANT                                     | PROJEKTANT | VYPRACOVÁV. | TRIAVAKA S.A. spol. s r.o. IČO: 37 084 001 |  |  |
| ING. MILAN KUŠK                                      |            |             | e-mail: triavaka@triovat.sk                |  |  |
| INVESTOR: TRIAVAKA S.A. spol. s r.o. IČO: 37 084 001 |            |             | e-mail: triavaka@triovat.sk                |  |  |
| NÁZOV: REKONŠTRUKCIA A MODERNIZÁCIA CESTY II/573     |            |             | ZAK. ČÍSLO: 04/2017                        |  |  |
| OSKZ: SÚPOBNÁ - DĽHÁVO VÁHOM km 4,550 - 9,400        |            |             | DÁTUM: 04/2017                             |  |  |
| NÁZOV VÝKRESU: PRIEČNE REZY II/573 km 5,900 - 6,760  |            |             | STUPEN: RP                                 |  |  |
|  |            |             | FORMÁT: 12 A4                              |  |  |
|  |            |             | MÉRKA: 1:100                               |  |  |
|  |            |             | 6.2  |  |  |


Súdržňový systém: S-JTSK  
Výškový systém: Bpv.

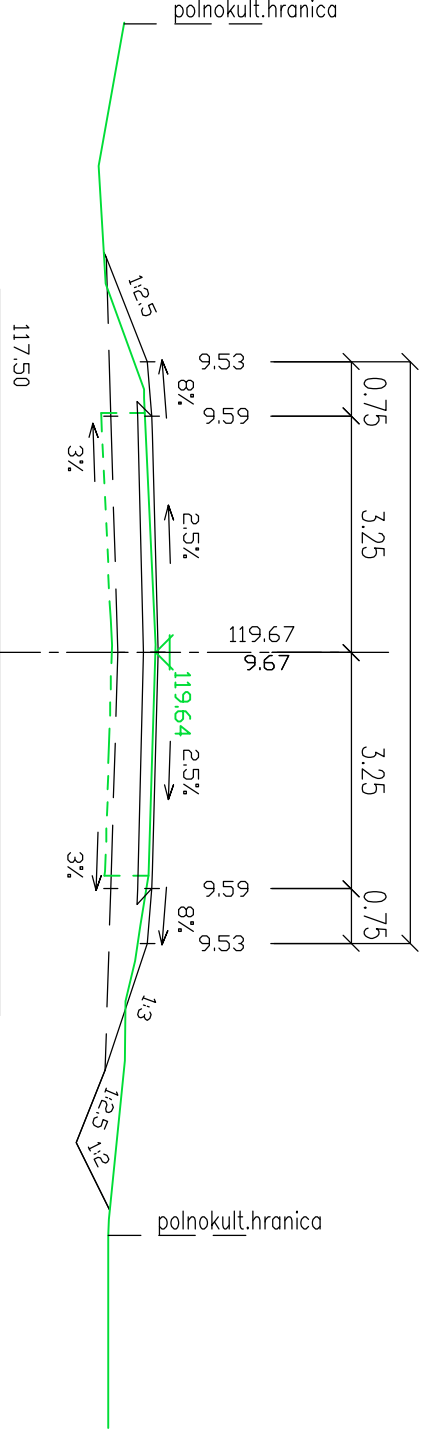


6.700000

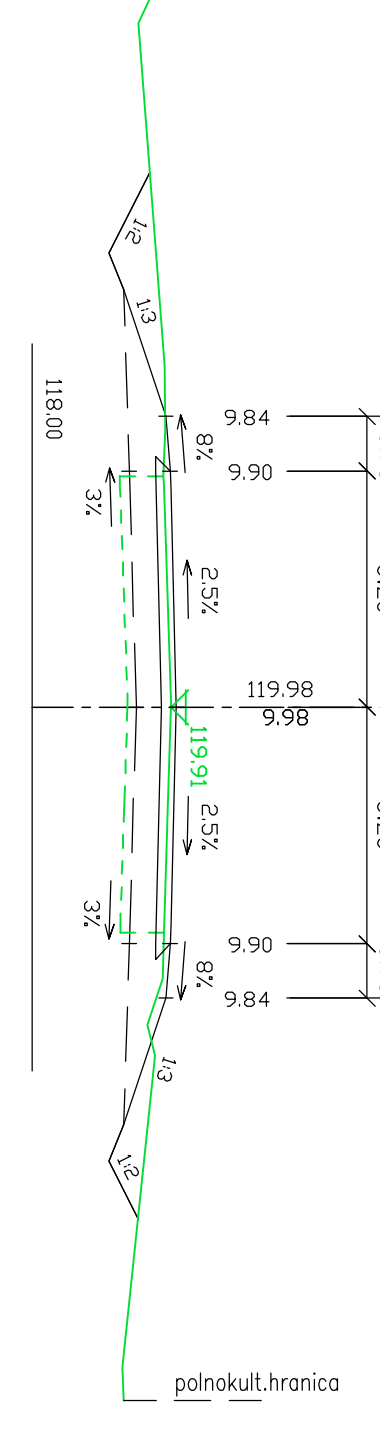


6.280000

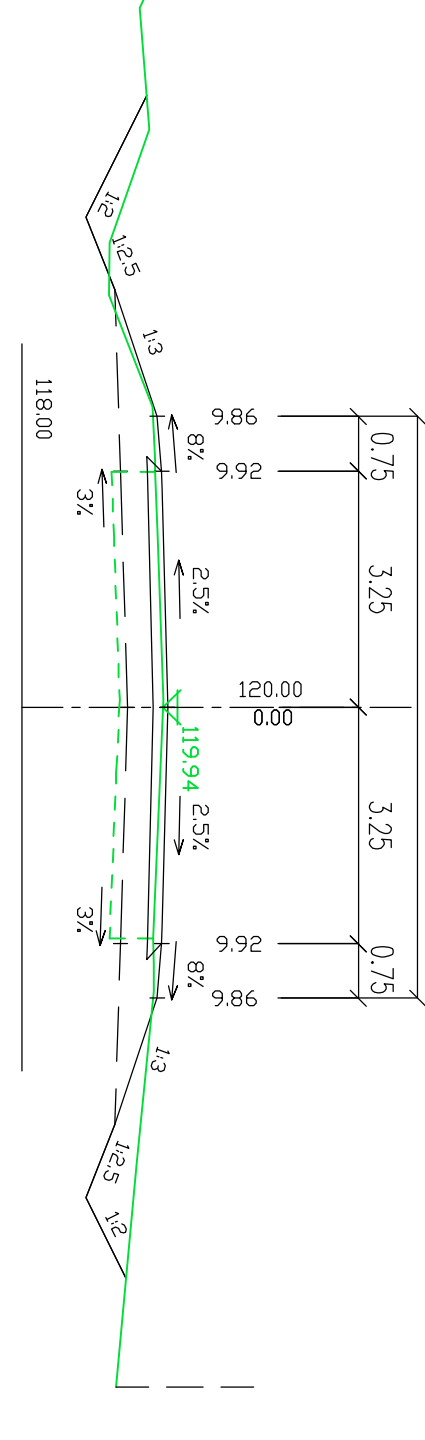





6.260000

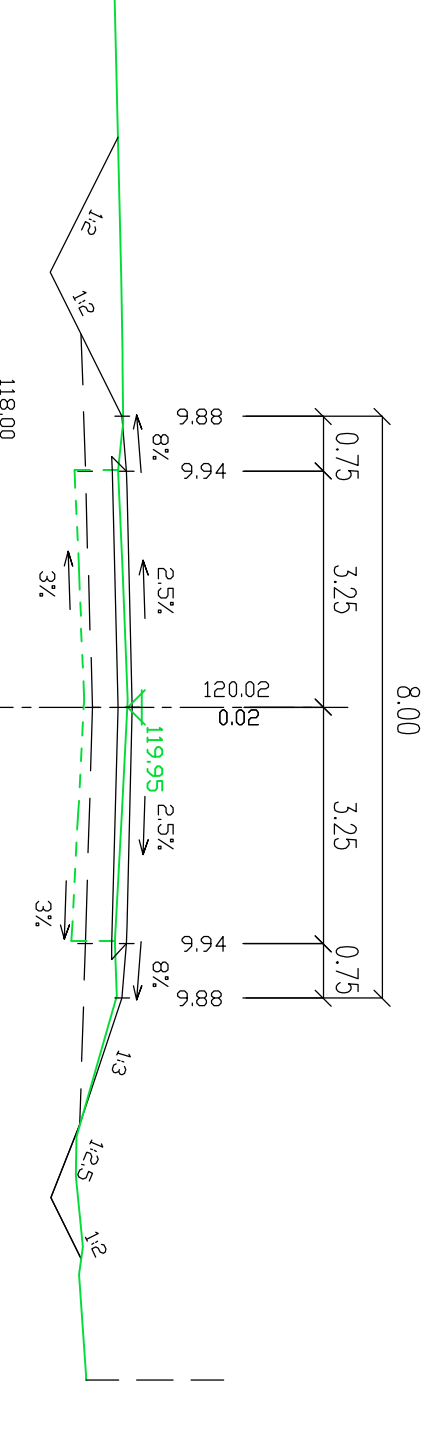


6.240000

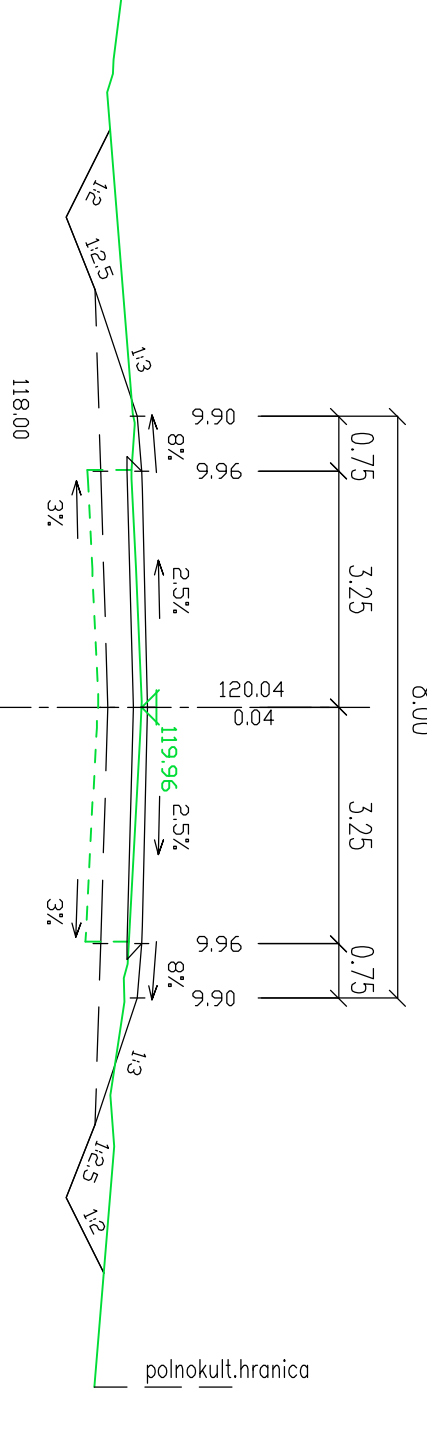


6.220000

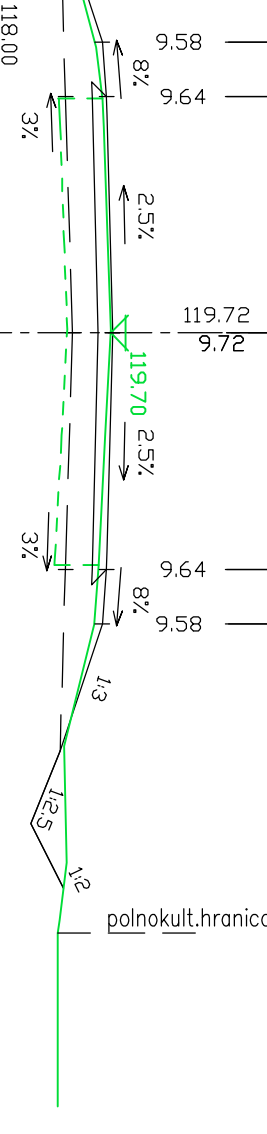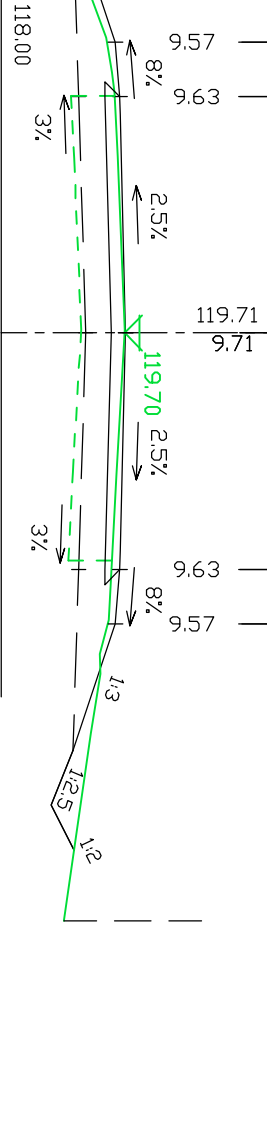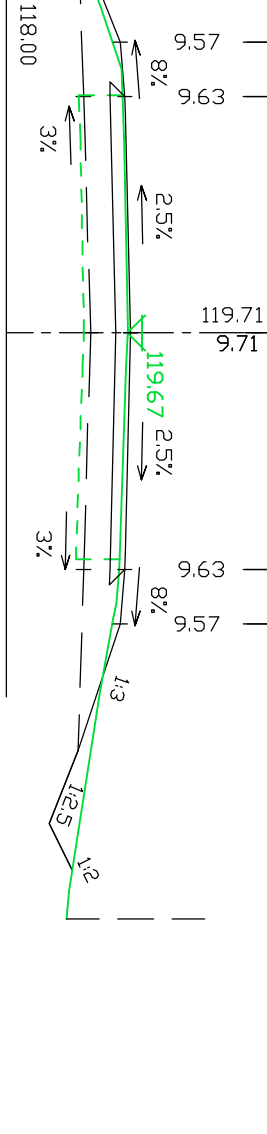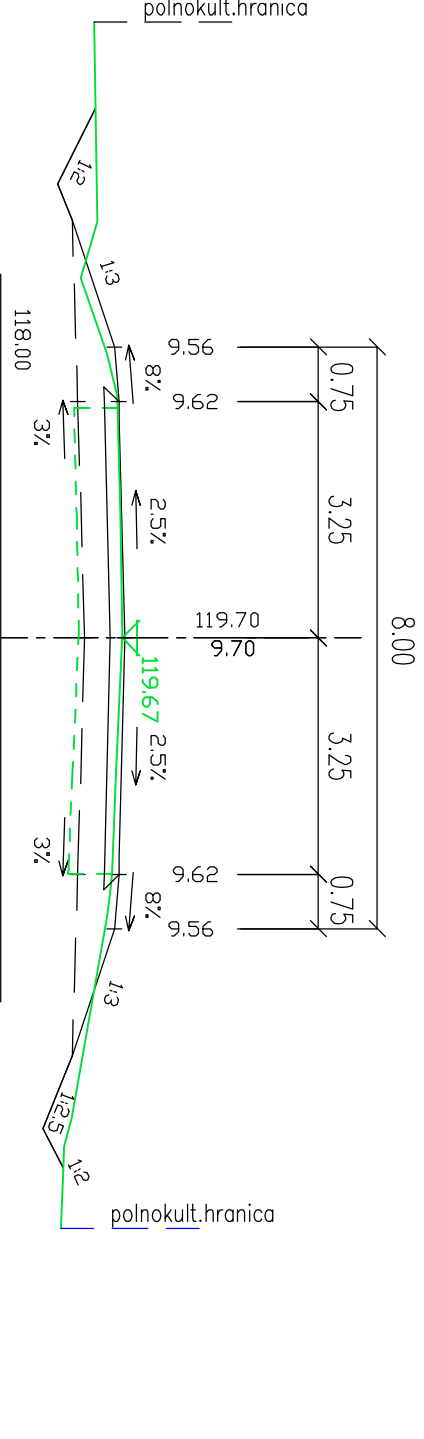


6.620000

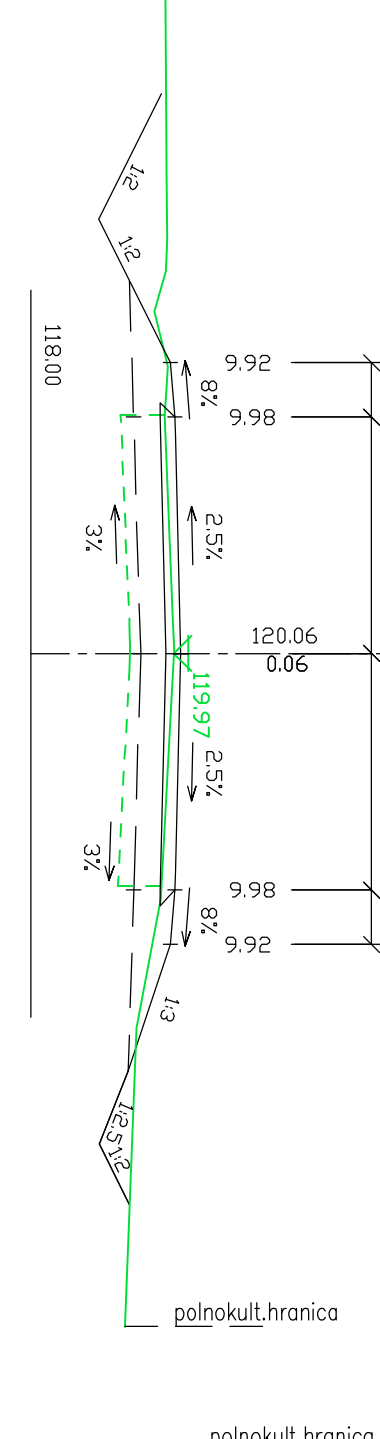


6.200000

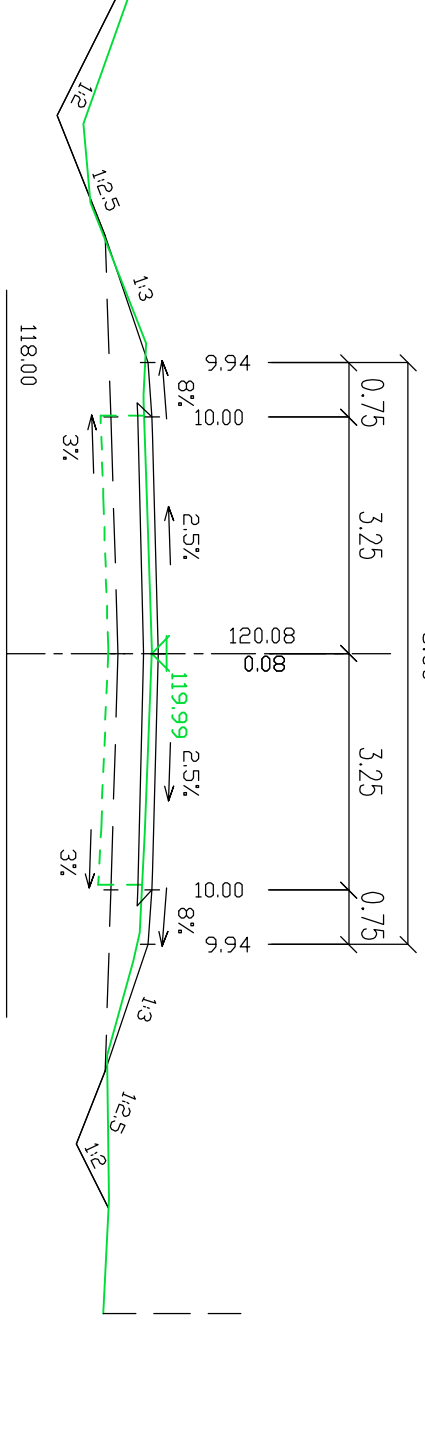





6.180000

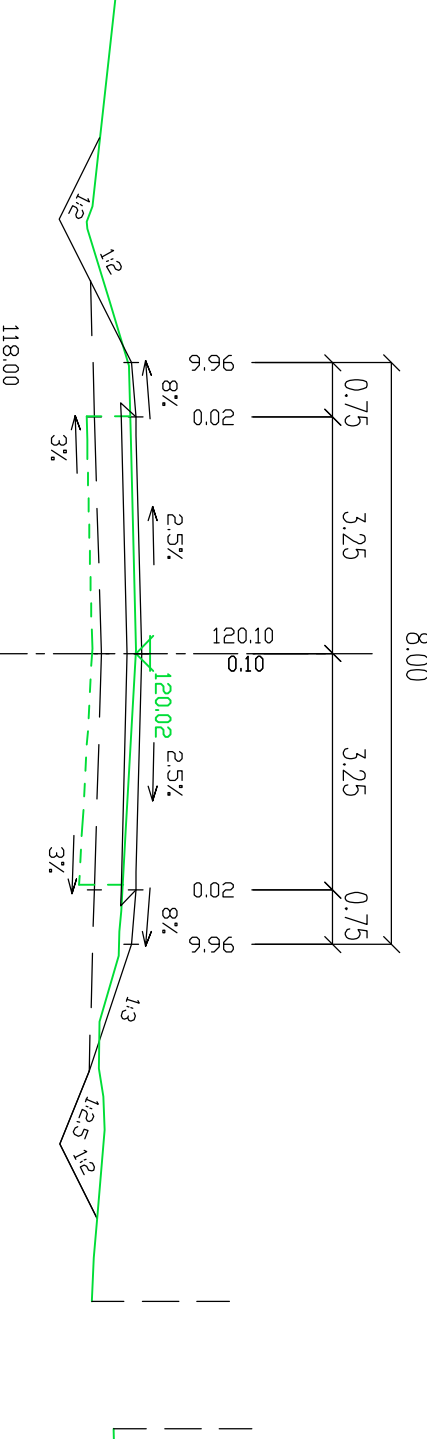


6.160000

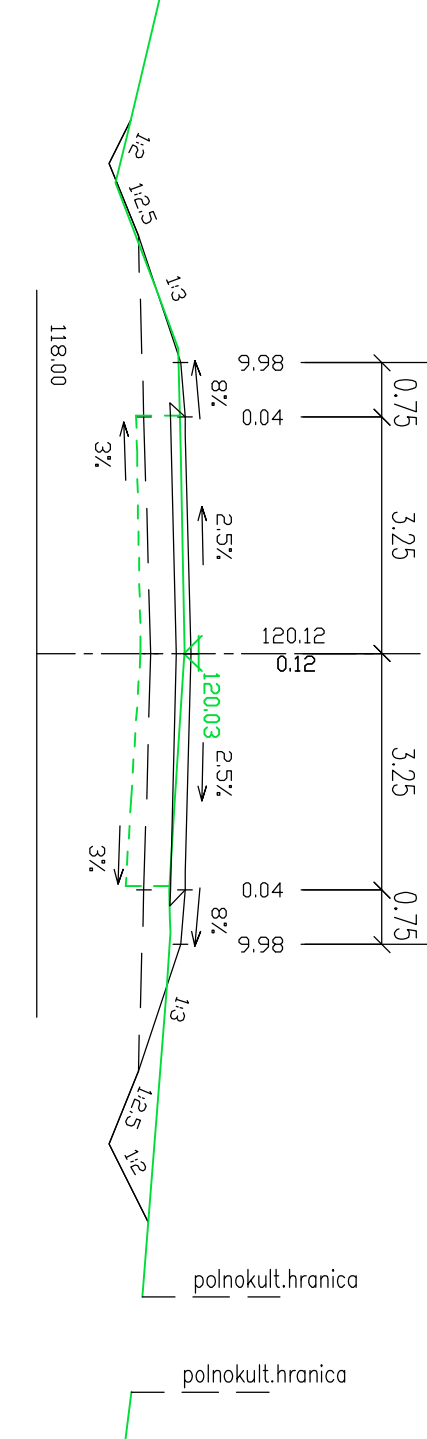


6.140000

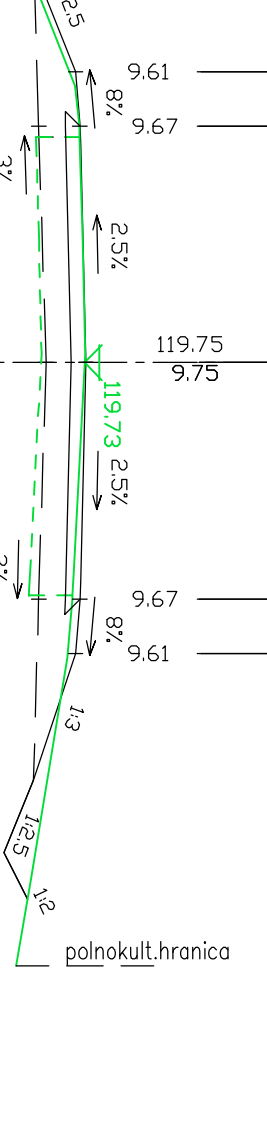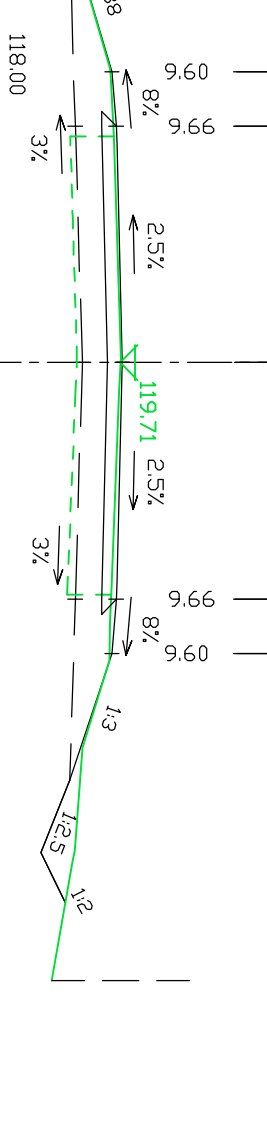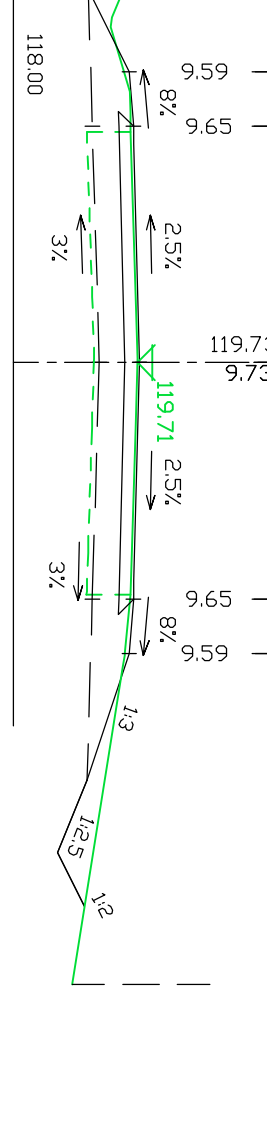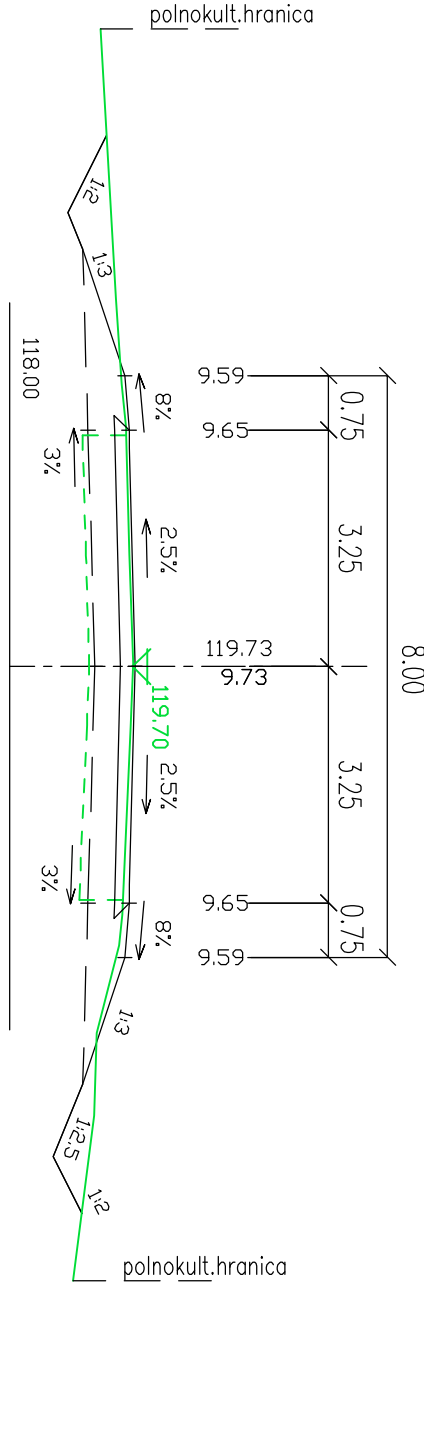


6.540000

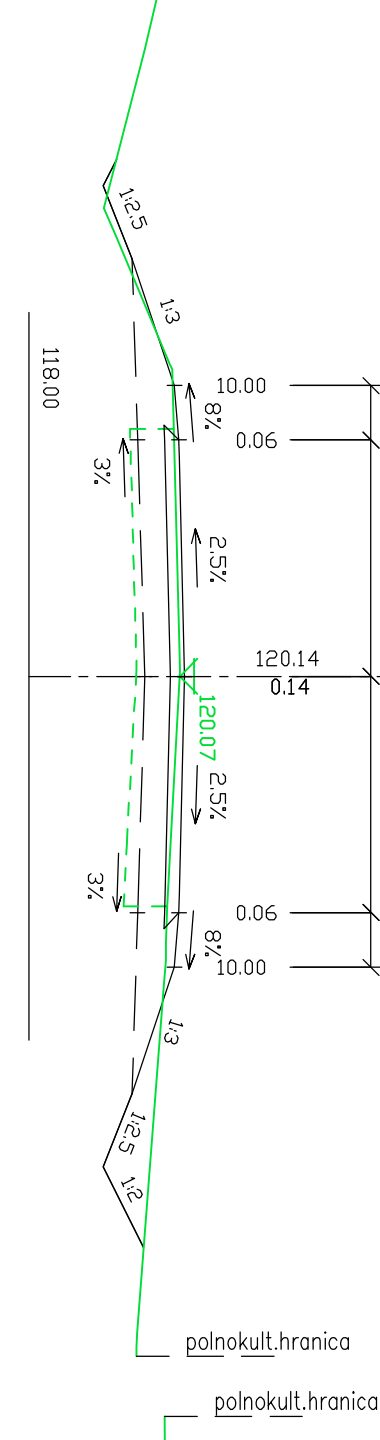


6.120000

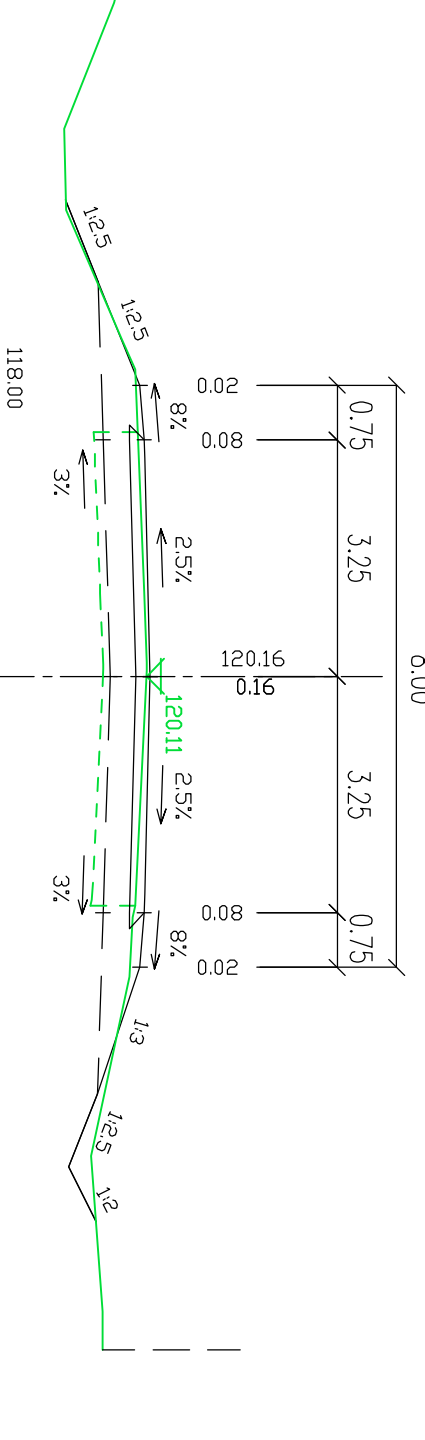





6.100000

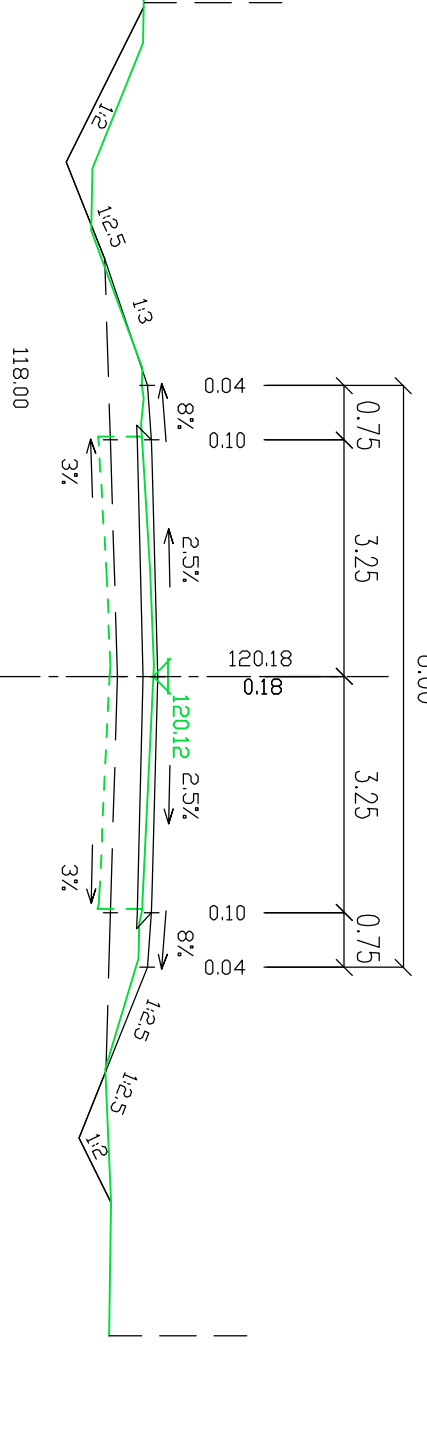


6.080000

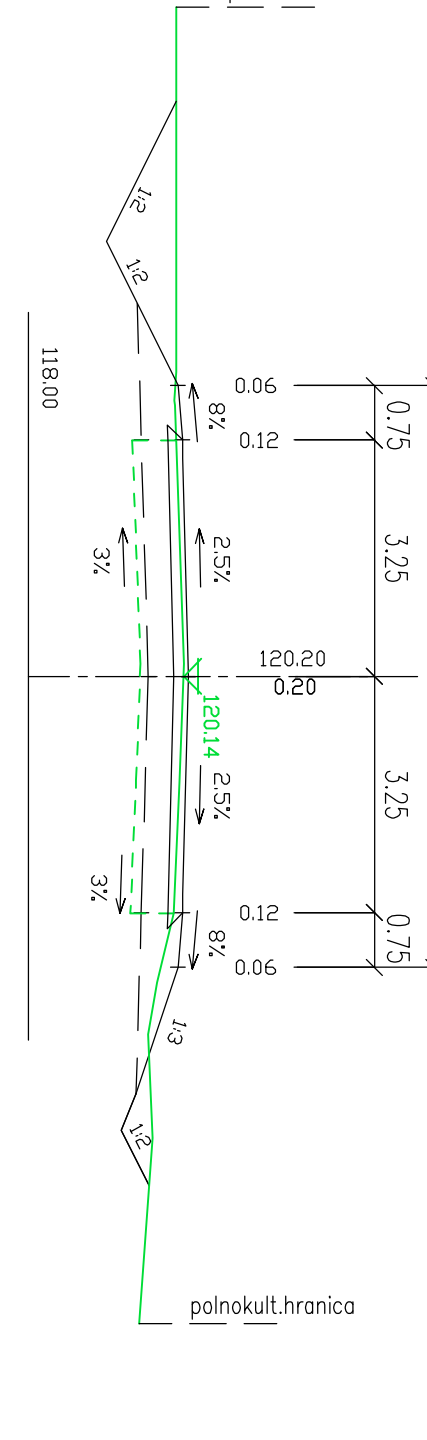


6.060000

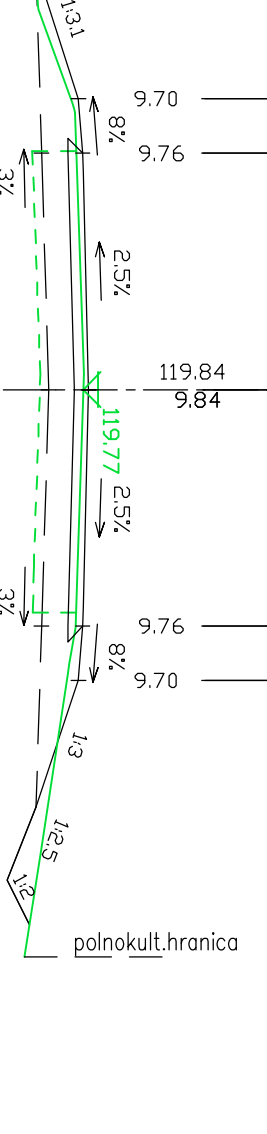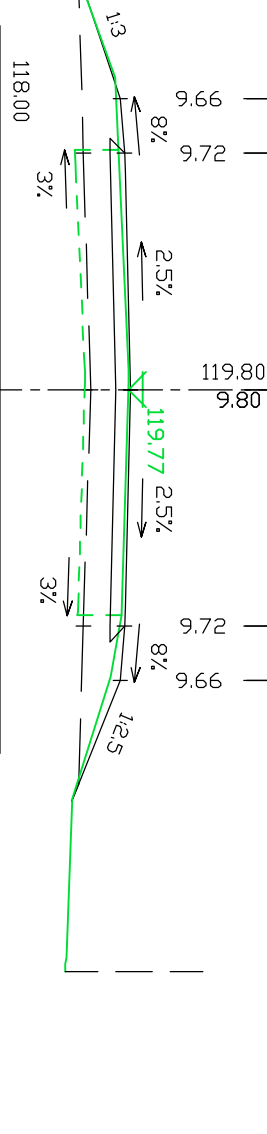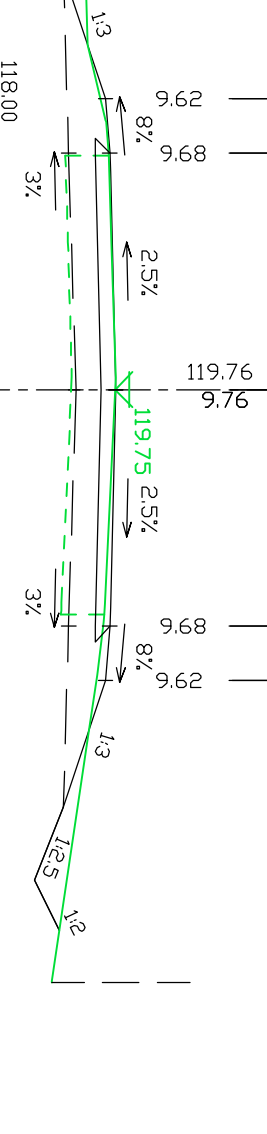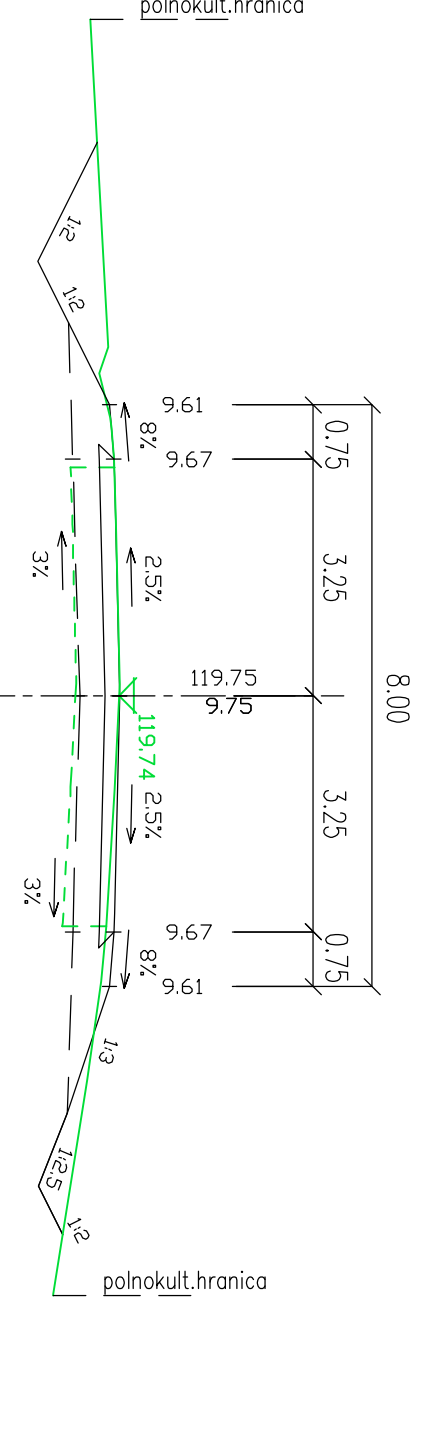


6.460000

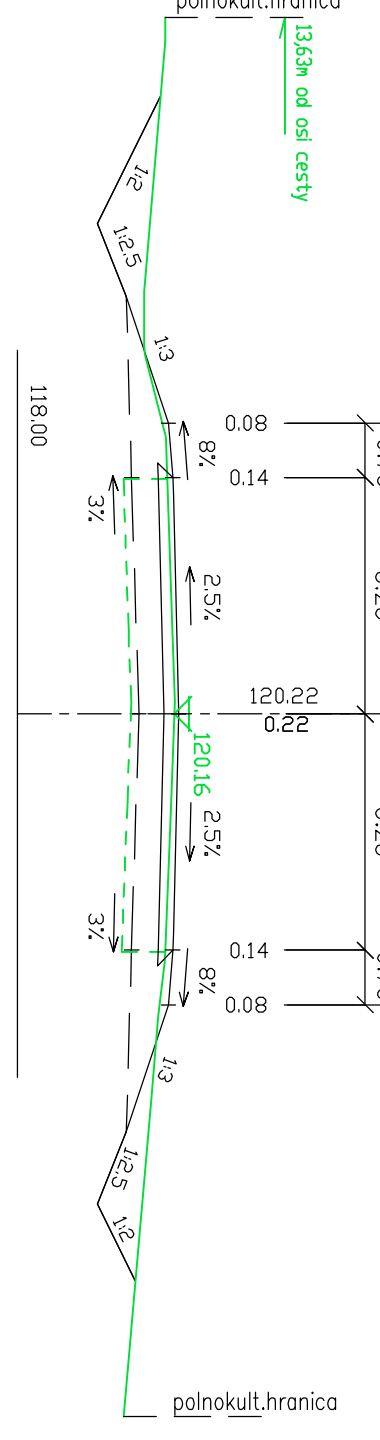


6.040000

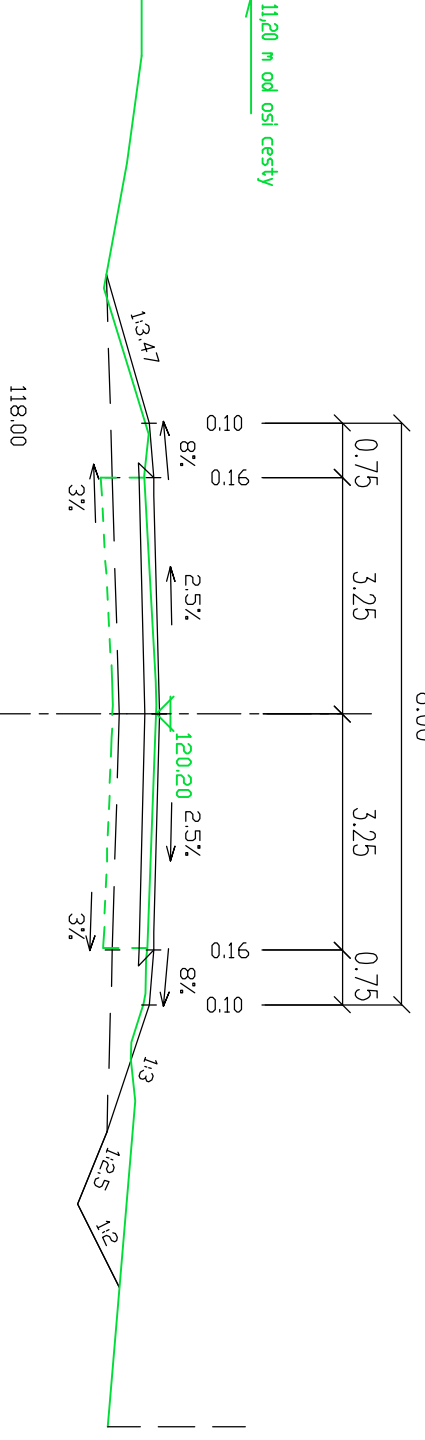





6.020000

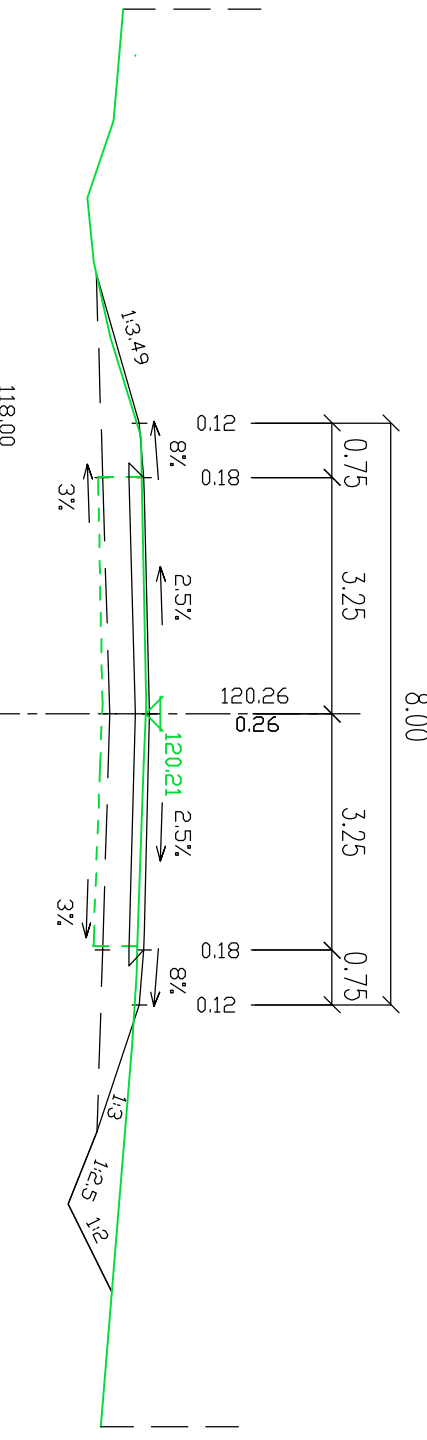


6.000000

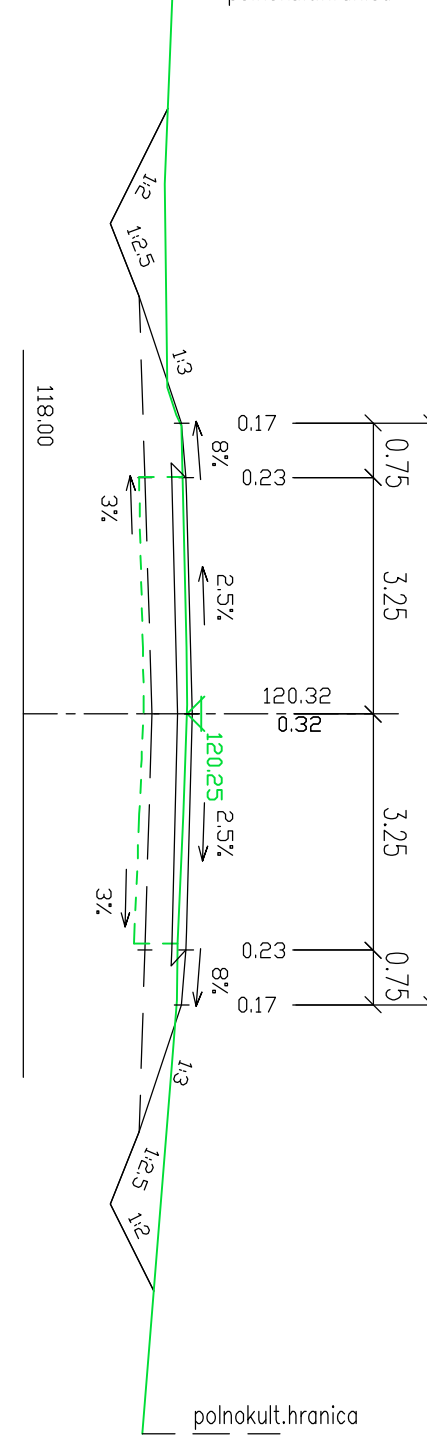


5.980000

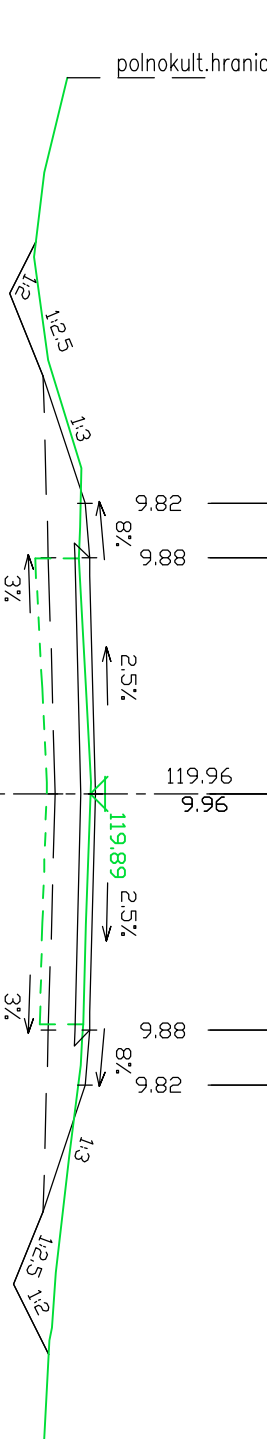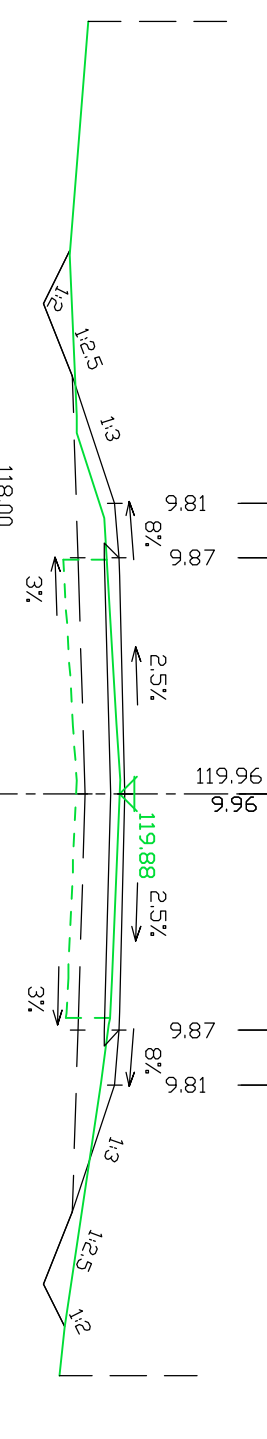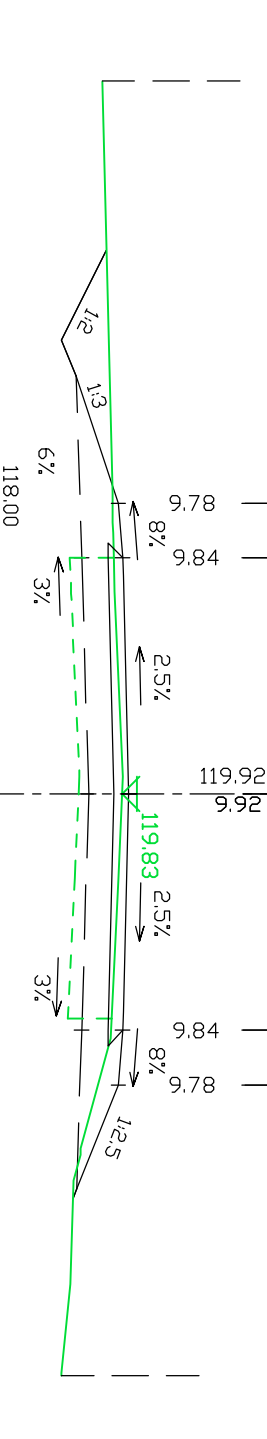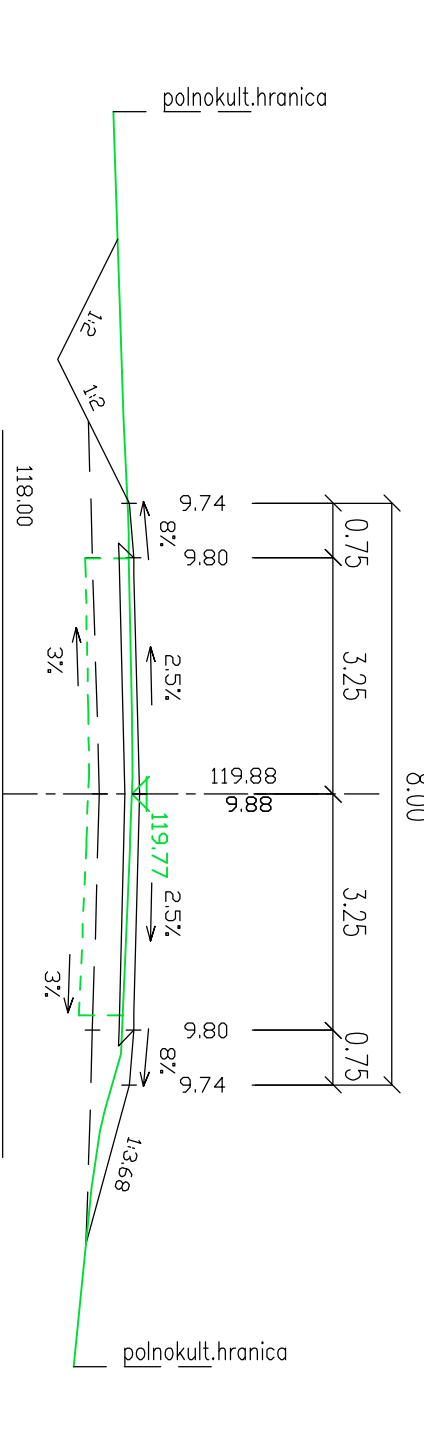


6.380000

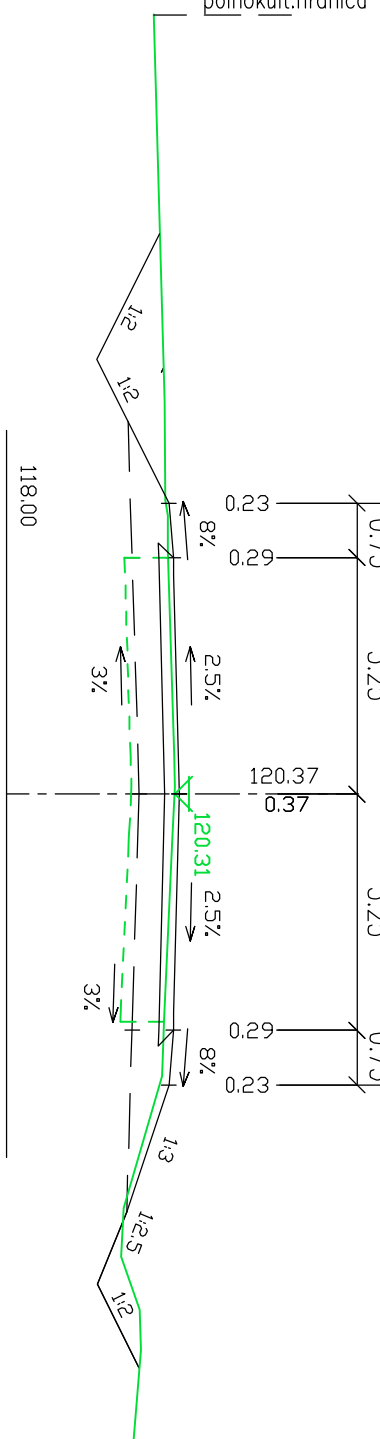


5.960000

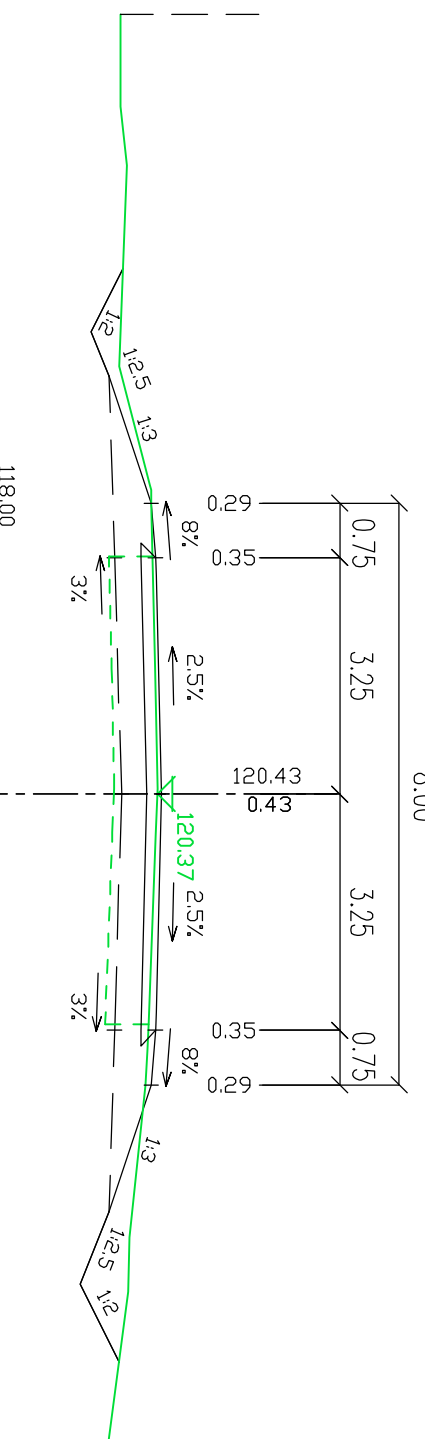

5.940000

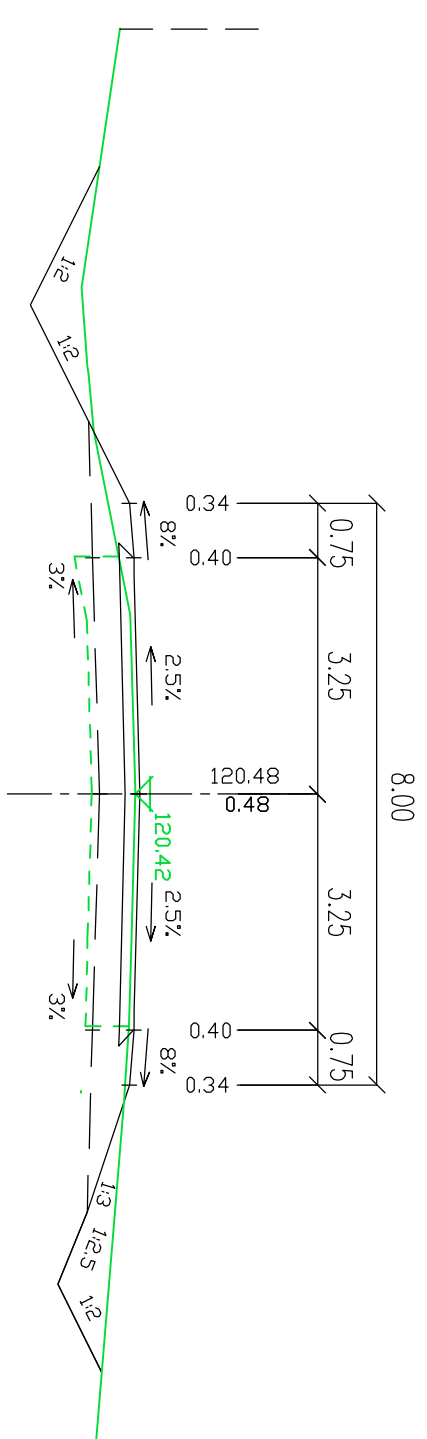

5.920000

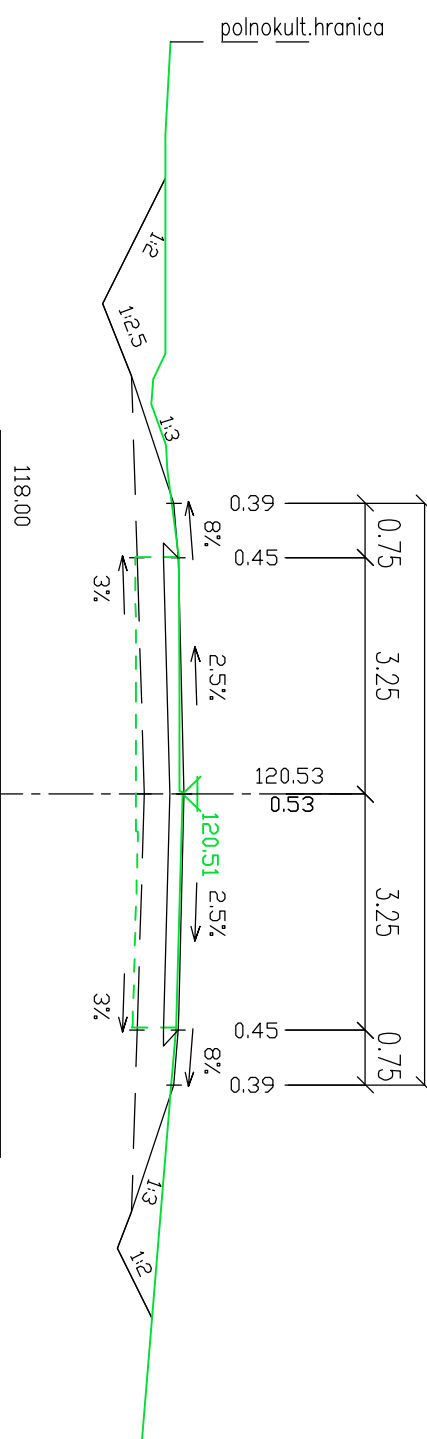

5.900000