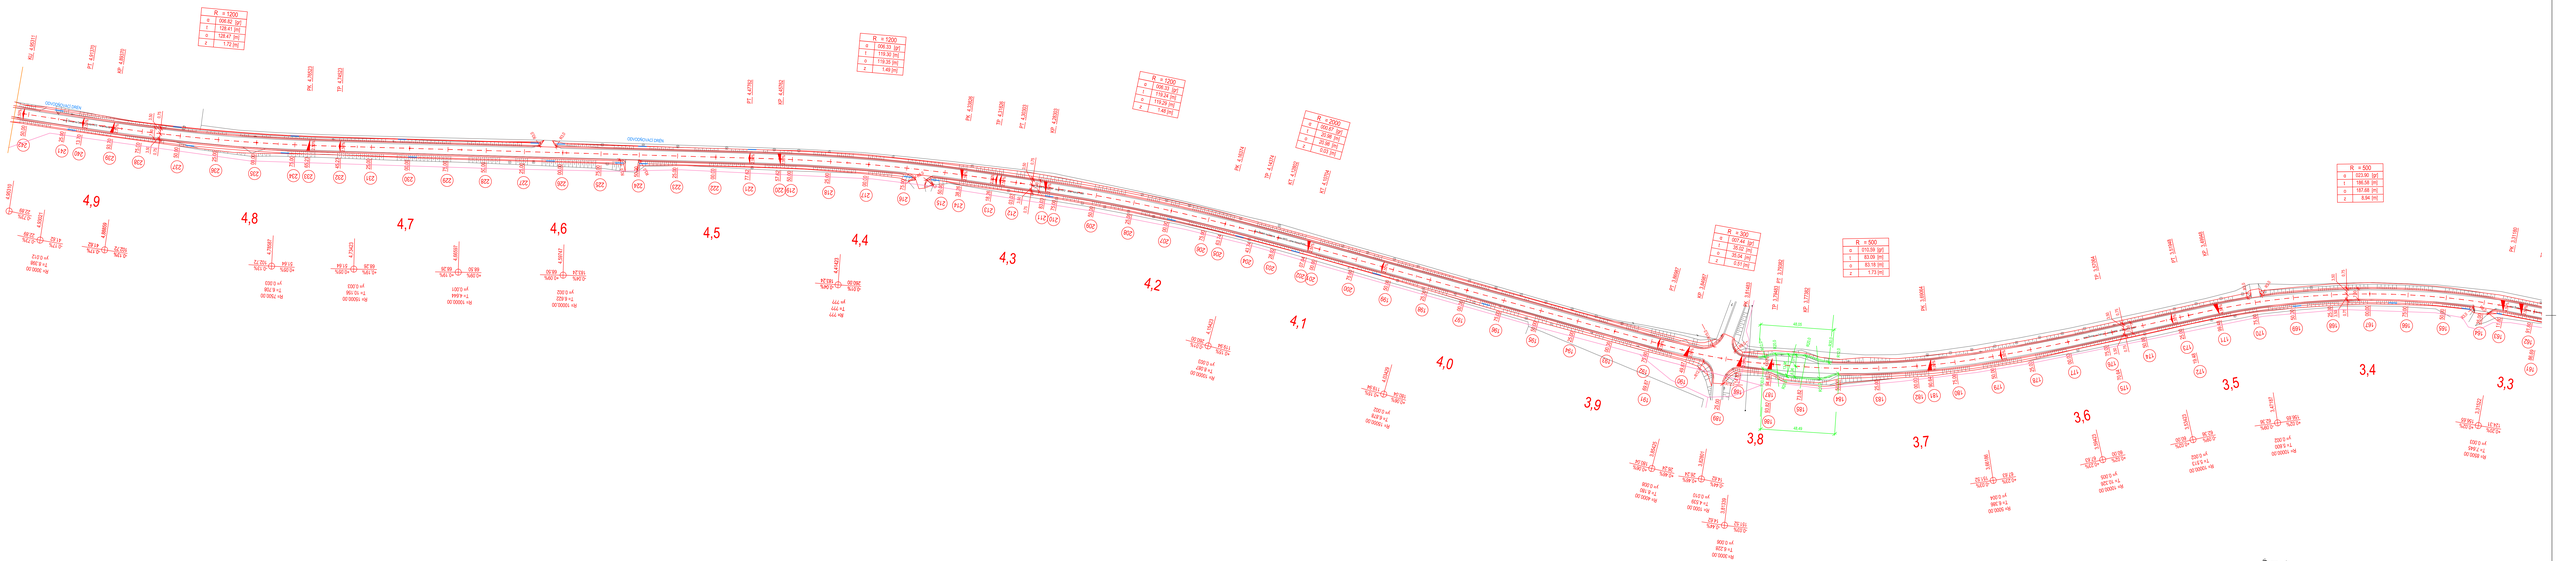

PRACOVNÁ VERZIA

PROJEKTANT NENESIE ŽIADNU ZODPOVEDNOSŤ ZA ZMENY USKUTOČNENÉ BEZ JEHO PRÍSLUŠNÉHO SÚHLASU I
ZHOTOVITEL JE POVINNÝ ZISTENÝCH CHYBÁCH V DOKUMENTÁCII NEODKLADNE INFORMOVAŤ PROJEKTANTA I
ZHOTOVITEL JE POVINNÝ SKUTOČNÉ ROZMERY SKONTROLOVAŤ NA STAVBE I

SOUHRNNÝ SYSTÉM SLOTEK
VÝŠKOVÝ SYSTÉM BPV

VYPRACOVAL Ing.Ľubomír Šolták	ZODP. PROJEKTANT Ing. Stanislav Majerčák	HL.INŽ.PROJEKTU Ing. Martin KRESÁNEK
MÍSTO STAVBY Lehnice		
OBJEDNATEL, INVESTOR TRNAVSKÝ SAMOSPRÁVNY KRAJ, Starohájska 10, 917 01 Trnava		

STAVBA Rekonštrukcia a modernizácia cesty II/572 Lehnice	STUPEŇ DSP	POMAT 18 a.M
	DATUM 04/2017	Č.ZAKAZKY 0170210
OBJEKT SO 01 - 00	MĚRKA 1:1000	Č. SUPRAVA
SITUÁCIA - 3.ČASŤ	Č. VYKRESU 2.3	

CS s.r.o., Trnava