



REZ A-A

1:100

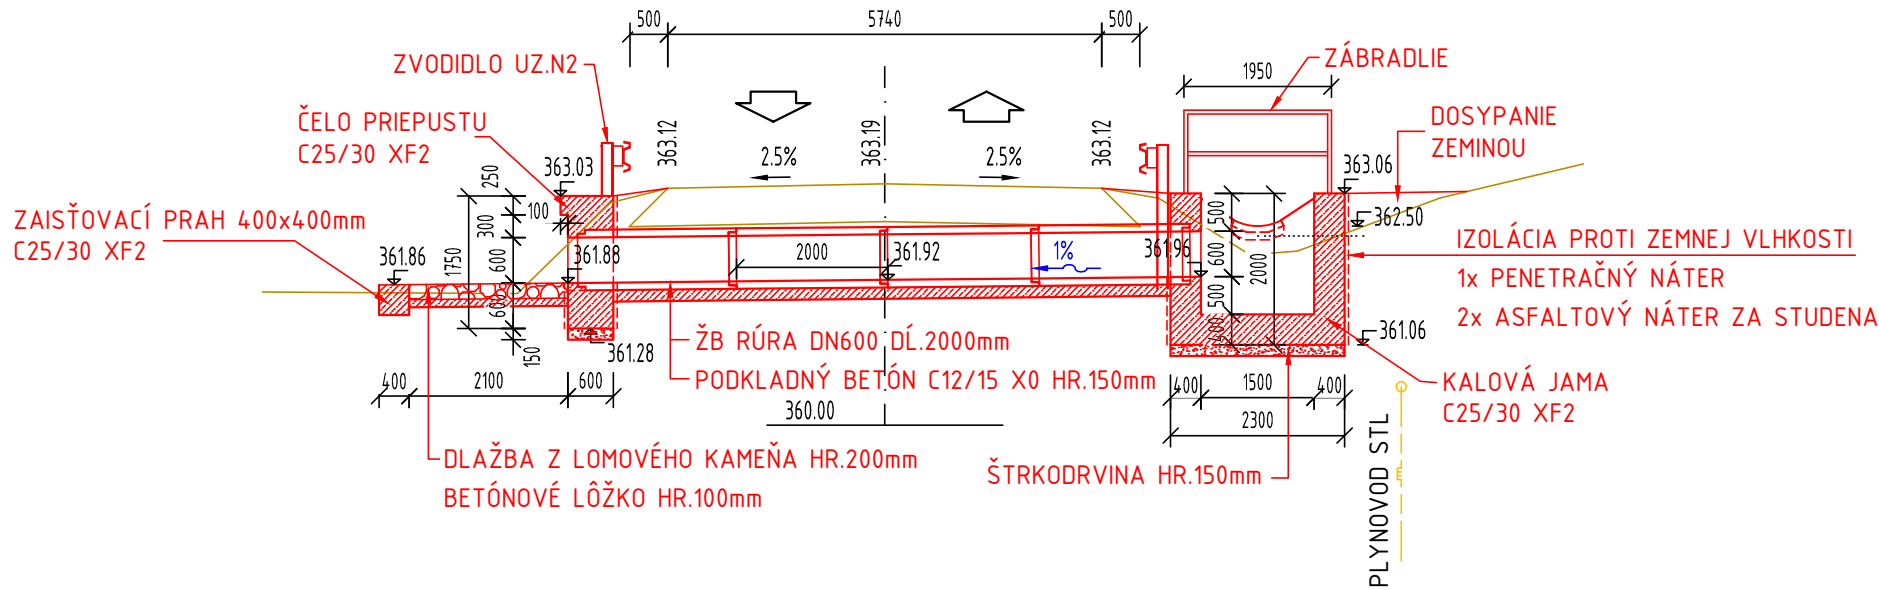


REZ B-B

1:100

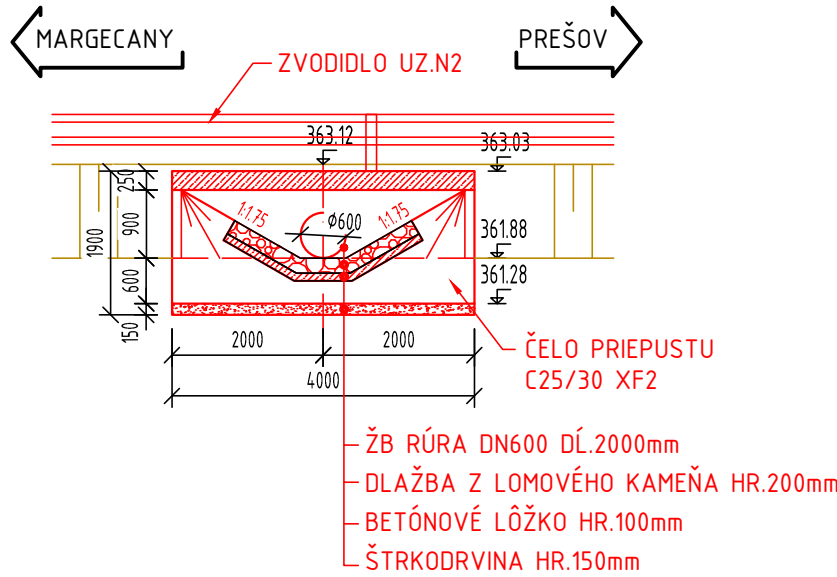


REZ C-C

1:100

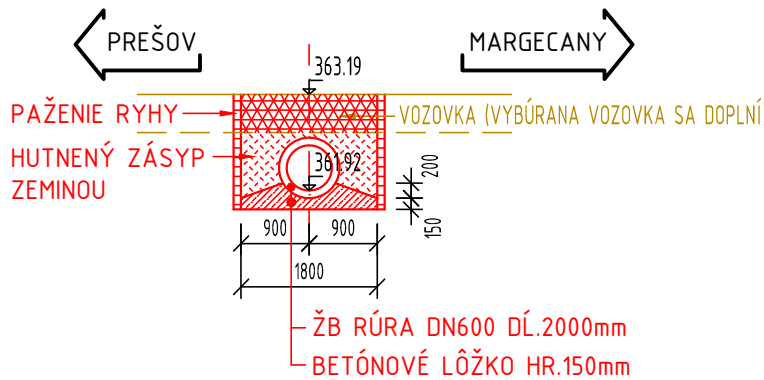

REZ D-D

1:100

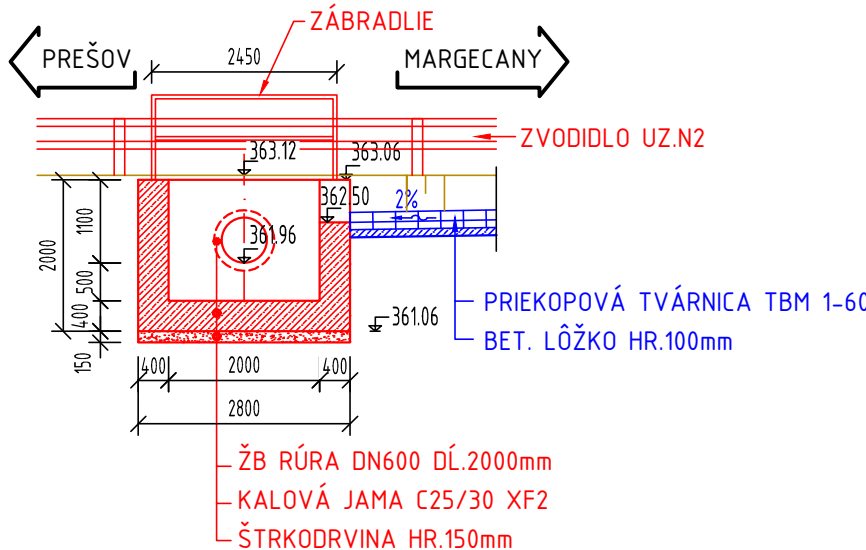

VYTYČOVACIE BODY PRIEPUSTU č.4


BOD	SÚRADNICA	
	Y	X
1	273403,600	1211881,730
2	273402,206	1211873,482
3	273401,850	1211882,697
4	273401,559	1211882,172
5	273405,351	1211880,763
6	273405,061	1211880,238
7	273401,169	1211874,504
8	273400,067	1211872,485
9	273403,626	1211873,163
10	273402,525	1211871,144

VÝKAZ POUŽITÝCH MATERIÁLOV


- VYBÚRANIE JESTVUJÚCEHO PRIEPUSTU DN 600-800	8,5 m
- BETÓN C12/15 X0	4,0 m ³
- BETÓN C25/30 XF2	13,5 m ³
- DLAŽBA Z LOMOVÉHO KAMEŇA	5,5 m ²
- ŠTRKODRVINA	1,5 m ³
- ŽB. RÚRA DN600 DĹ. 2m	4 ks
- ZÁSYP Z VYŤAŽENEJ ZEMINY	10,0 m ³
- PENETRAČNÝ NÁTER	32,0 m ²
- ASFALTOVÝ NÁTER ZA STUDENA	64,0 m ²
- ZÁBRADLIE VÝŠKY 1,1m	8,8 m
- VÝKOP	32,0 m ³
- PLOCHA VOZOVKY	7,0 m ²
- DEBNENIE	48,0 m ²

PÔDORYS

1:100

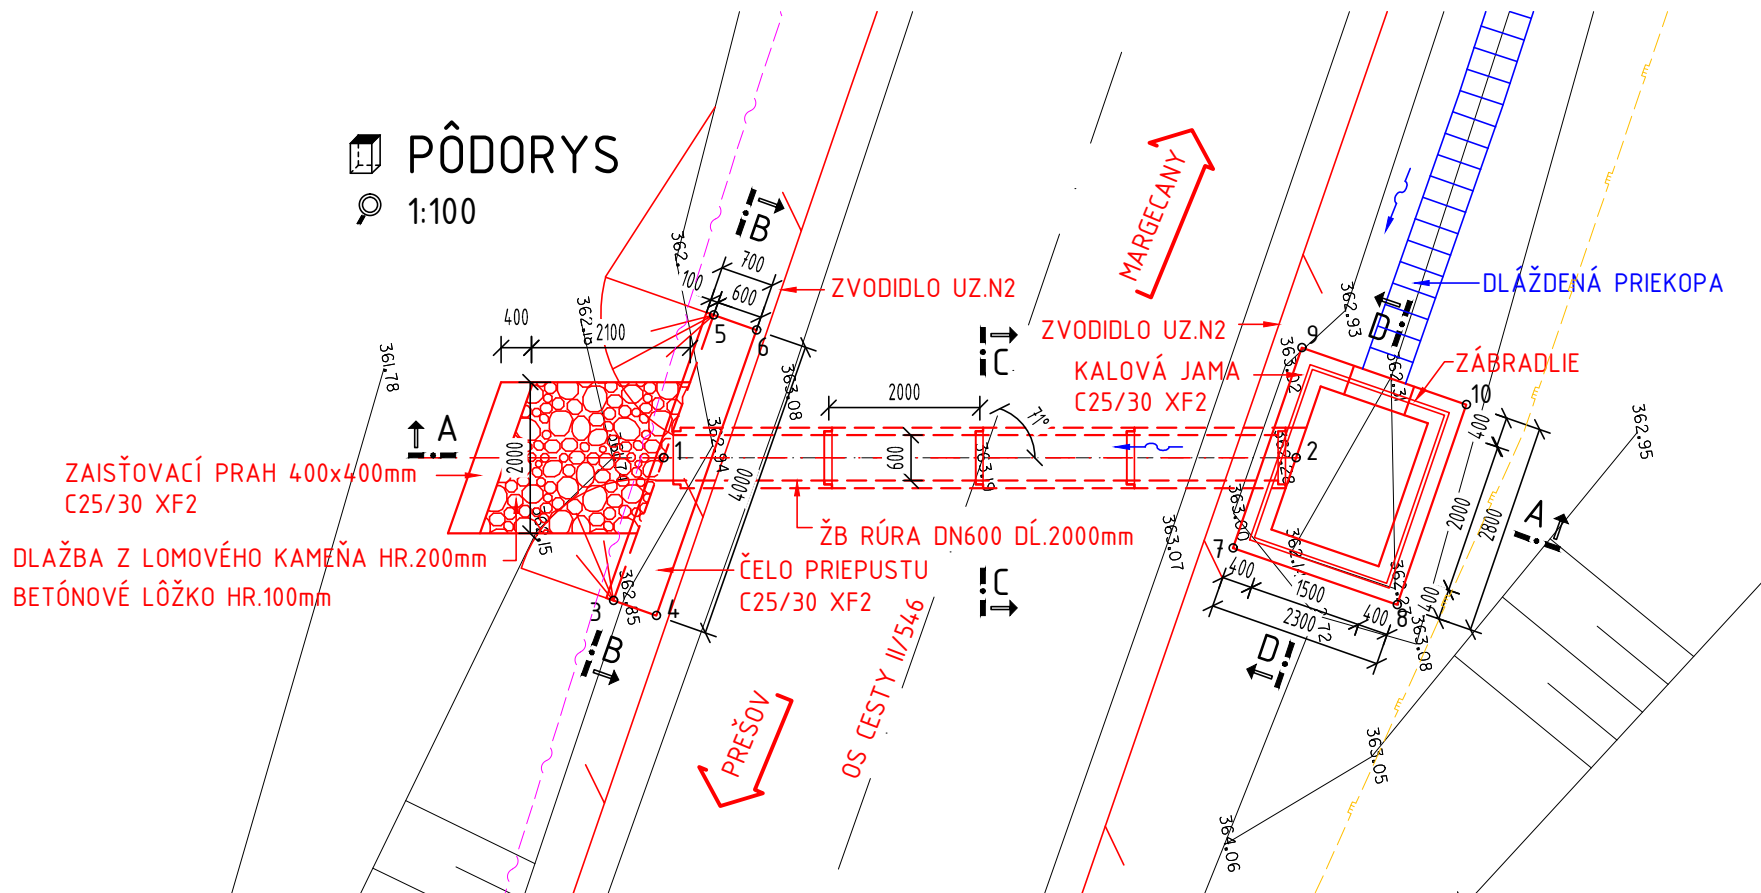

SO 03.4

VYPRACOVAL ING. R. POČÍ	ZODP. PROJEKTANT ING. R. POČÍ	HL.INŽ.PROJEKTU ING. R. POČÍ	 DOPRAVOPROJEKT a.s. BRATISLAVA DIVÍZIA PREŠOV 080 01 Prešov, Jarková 14	
KONTROLOVAL ING. B. JUHÁS	OKRES STAVBY PREŠOV			
OBJEDNÁVATEL Správa a údržba ciest Prešovského samosprávneho kraja, Jesenná 14, 080 05 Prešov				
II/546 PREŠOV – KLENOV			STUPEŇ DRS, DP	FORMÁT 3xA4
			DÁTUM 05.2016	Č. ZÁK. 9017-00
			MIERKA 1:100	Č. ARCH. 1 463
OBJEKT: 03.4 PRIEPUST Č.4 V KM 1,710 – ÚSEK Č.1			Č. VÝKRESU 2	Č. SÚPRAVY
VÝKRES PRIEPUSTU				