



POHĽAD NA VTOK

1:100

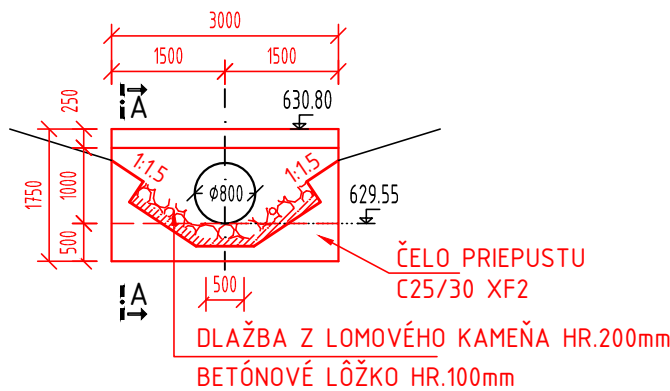


REZ A-A

1:100

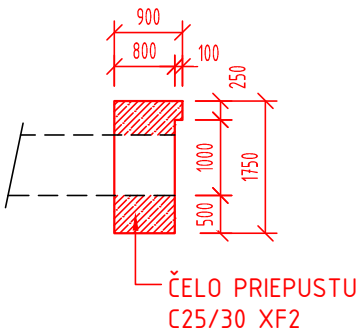


POHĽAD NA VÝTOK

1:100

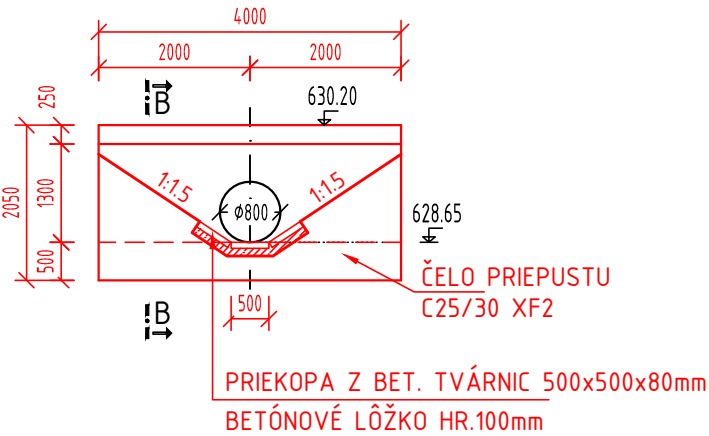

REZ B-B

1:100

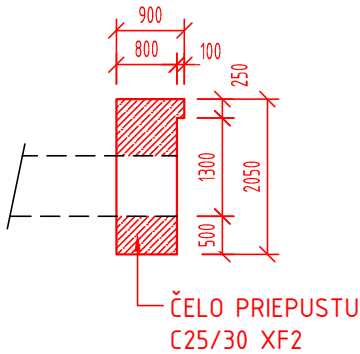


ROZSAH SANÁCIE PRIEPUSTU:

- PREČISTENIE PRIEPUSTU
- VÝKOP
- DLAŽBA Z LOM. KAMEŇA HR.200
- DLAŽBA Z BET. TVÁRNIC 500x500x80mm
- BETÓNOVÉ LÔŽKO C12/15X0 HR.100mm
- BETÓN ZAISŤOVACIE PRAHY C25/30 XF2
- ZÁŠYP

1,5 m³
7,0 m³
6 m²
5,0 m²
1,5 m³
12,0 m³
6,0 m³

SO 03.11

VYPRACOVAL ING. R. POČÍ		ZODP. PROJEKTANT ING. R. POČÍ		HL.IŇŽ.PROJEKTU ING. R. POČÍ		<div>DOPRAVOPROJEKT DOPRAVOPROJEKT a.s. BRATISLAVA DIVÍZIA PREŠOV 080 01 Prešov, Jarková 14</div>	
KONTROLOVAL ING. B. JUHÁS		OKRES STAVBY PREŠOV					
OBJEDNÁVATEĽ		Správa a údržba ciest Prešovského samosprávneho kraja, Jesenná 14, 080 05 Prešov					
II/546 PREŠOV – KLENOV							
OBJEKT: 03.11 PRIEPUST Č.11 V KM 5,257 – ÚSEK Č.2							
VÝKRES PRIEPUSTU							
				STUPEŇ DRS, DP		FORMÁT 3x4	
				DÁTUM 05.2016		Č. ZÁK. 9017-00	
				MIERKA 1:100, 1:50		Č. ARCH. 1 463	
				Č. VÝKRESU 2		Č. SÚPRAVY	