

VÝKAZ VODOROVNÉHO DOPRAVNÉHO ZNAČENIA SO 01.3

OZNAČENIE ZNAČKY PODĽA VYHLÁŠKY 9/2009 Z.z.	ŠÍRKA /m/	DĹŽKA /m/
V1a	0,125	1800
V2b-3/3m	0,125	-
V4	0,250	3599
V4-0,5/0,5	0,250	-


LEGENDA VODOROVNÉHO DOPRAVNÉHO ZNAČENIA:

- V1a Pozdĺžna súvislá čiara šírky 0,125 m
- V2b Pozdĺžna prerušovaná čiara 3,0/3,0 m, š. 0,125 m
- V3 Pozdĺžna súvislá čiara doplnená prerušovanou čiarou 3,2x0,125m
- V4 Vodiaca čiara šírky 0,25 m
- V4-0,5/0,5 Prerušovaná vodiaca čiara 0,5/0,5 m, š. 0,25 m

LEGENDA-ZVISLÉ DOPRAVNÉ ZNAČENIE

- NAVROHOVANÁ DOPRAVNÁ ZNAČKA
- EXISTUJÚCA DOPRAVNÁ ZNAČKA - PONECHÁ SA
- EXISTUJÚCA DOPRAVNÁ ZNAČKA - ODSTRÁNI SA

POZNÁMKA :
-DOPRAVNÉ ZNAČENIE JE NAVRHUTÉ A MUSÍ BYŤ VYHOTOVENÉ PODĽA PLATNEJ LEGISLATÍVY A PLATNÝCH PREDPISOV
-NÁVRH DZ JE V ZMYSLE STN 01 8020, TNI 01 8020, VYHLÁŠKY 09/2009 A PLATNÝCH TP
-ZVISLÉ DOPRAVNÉ ZNAČKY MUSIA BYŤ VYHOTOVENÉ V ZMYSLE STN 01 8020 V RETROREFLEXNEJ ÚPRAVE TRIEDY 2, V ZÁKLADNEJ VEĽKOSTI
-SPODNÝ OKRAJ NAJNÍŽŠIE UMESTNENÝCH DOPRAVNÝCH ZNAČIEK (VRÁTANE DODATKOVÝCH TABULIEK) JE VO VÝŠKE MIN. 100m NAD ÚROVŇOU VOZOVKY
-VODOROVNÉ DOPRAVNÉ ZNAČENIE BUDE VYHOTOVENÉ V ZMYSLE STN 01 8020 Z RETROREFLEXNÉHO MATERIÁLU

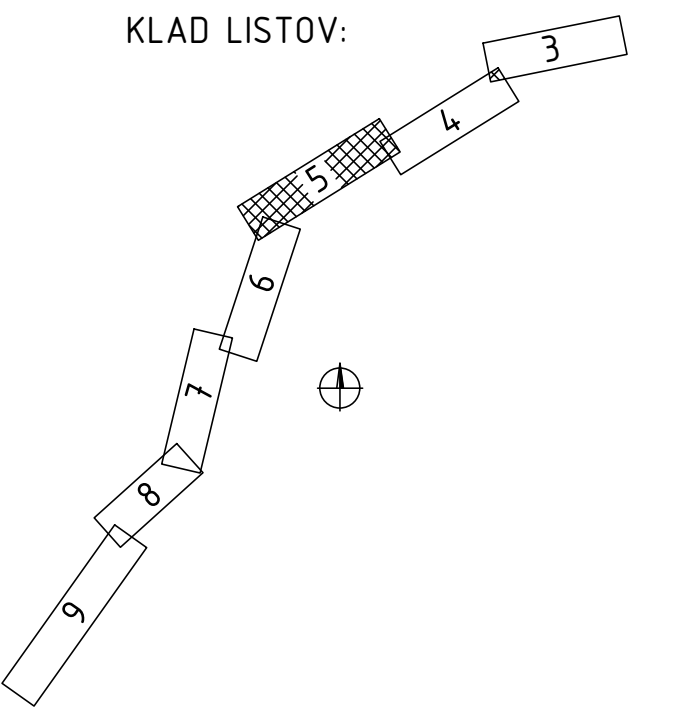

VYPRACOVAL ING. I. BALÚCHA	ZODP. PROJEKTANT ING. I. BALÚCHA	HLINŤ PROJEKTU ING. R. POČI	DOPRAVOVOPROJEKT BRATISLAVA DIVÍZIA PREŠOV 080 01 Prešov, Jarková 14
KONTROLOVAL ING. B. JUHÁS	OKRES STAVBY PREŠOV		
OBJEDNÁVATEĽ PREŠOVSKÝ SAMOSPRÁVNÝ KRAJ, NÁMESTIE MIERU 2, 080 01 PREŠOV			
II/546 PREŠOV - KLENOV		STUPEŇ DRS, DP 05.2016	FORMÁT 7x44
TRVALÉ DOPRAVNÉ ZNAČENIE - ÚSEK "3" KM 2,200 - 3,700		MIERKA 1:1000	Č. ZÁK. 9017-00
		Č. VÝKRESU 05	Č. ARCH. 1.463
			Č. ÚPRAVY