


## REZ A-A

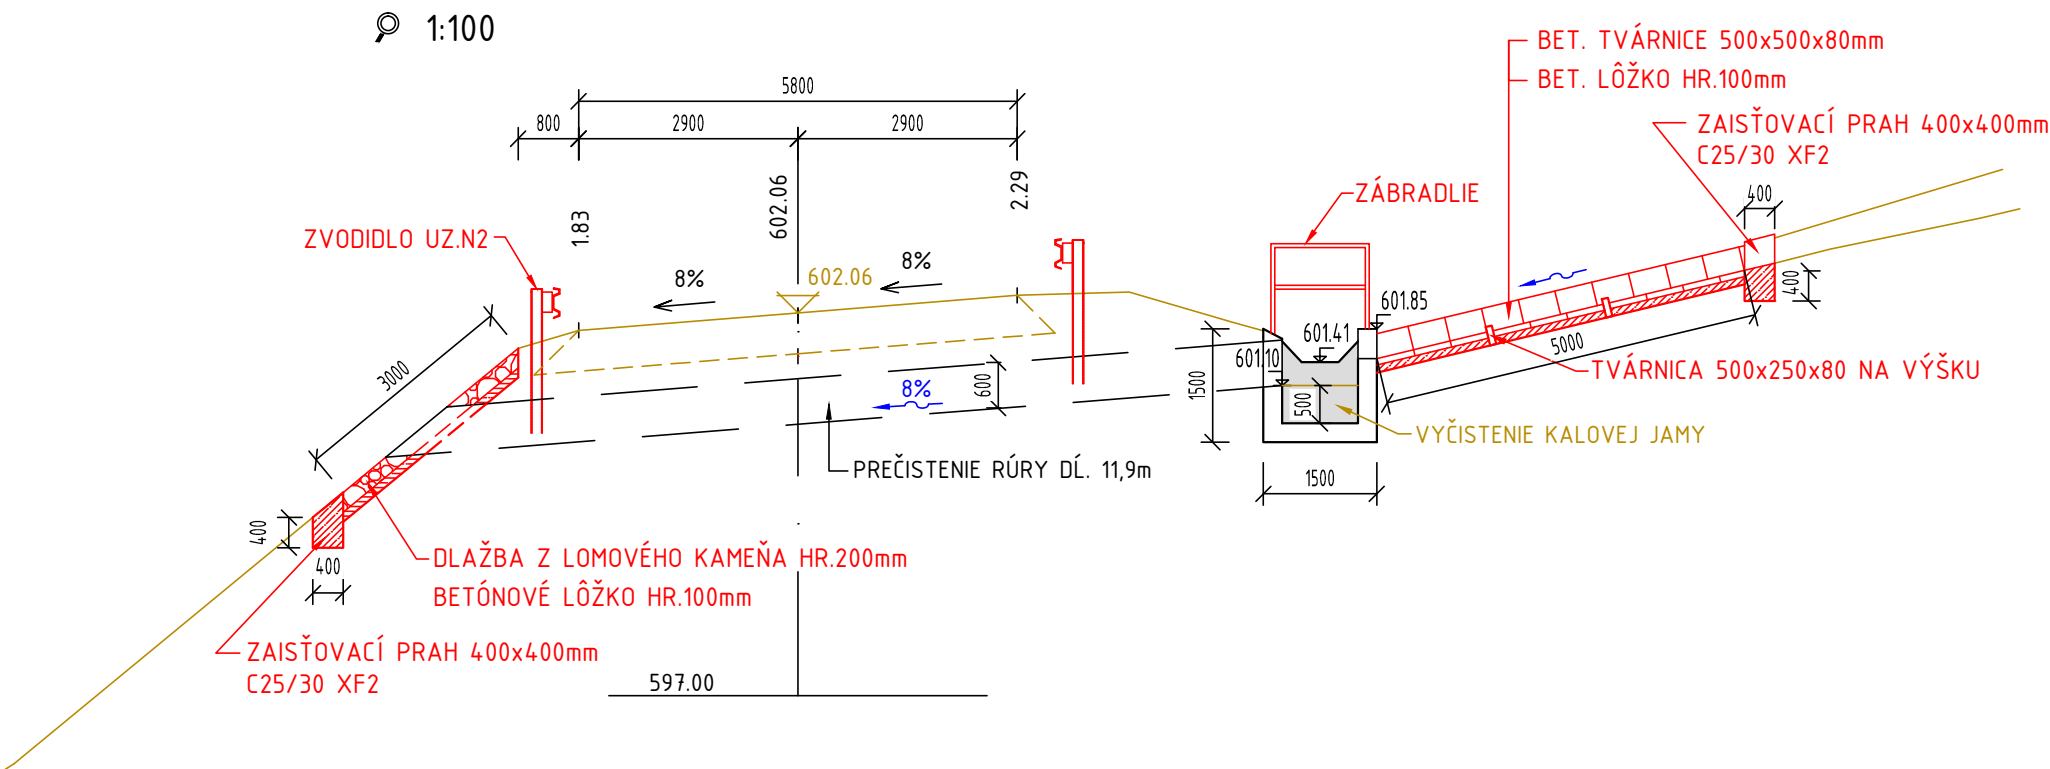


## POZNÁMKY:

- SKLADBA SANÁCIE MIERNE POŠKODENÝCH POVRCHOV
- OČISTENIE POVRCHU TLAKOVOU VODOU (PRI PRACOVNOM TLAKU 20-30 MPa)
  - ADHÉZNY SPOJOVACÍ NÁTER
  - SANÁČNÁ REPROFILAČNÁ MALTA (LOKÁLNE OPRAVY)
  - OCHRANNÝ A ZJEDNOCUJÚCI NÁTER

## ROZSAH SANÁCIE PRIEPUSTU:

- PREČISTENIE PRIEPUSTU A KALOVEJ JAMY 4,5 m<sup>3</sup>
- OČISTENIE POVRCHU TLAKOVOU VODOU - VTK 4,5 m<sup>2</sup>
- VÝKOP 4,0 m<sup>3</sup>
- REPROFILÁCIA SANAČNOU MALTOU - KALOVÁ JAMA 4,5 m<sup>2</sup>
- DLAŽBA Z LOM. KAMEŇA HR.200 4,0 m<sup>2</sup>
- DLAŽBA Z BET. TVÁRNIC 500x500x80mm 8,0 m<sup>2</sup>
- BETÓNOVÉ LÔŽKO C12/15X0 HR.100mm 1,5 m<sup>3</sup>
- BETÓN ZAISŤOVACIE PRAHY C25/30 XF2 1,0 m<sup>3</sup>
- ZÁBRADLIE VÝŠKY 1,1m 5,3 m

SO 03.10

VYPRACOVAL ING. R. POČI		ZODP. PROJEKTANT ING. R. POČI		HL.IŇŽ.PROJEKTU ING. R. POČI		  DOPRAVOPROJEKT a.s. BRATISLAVA DIVÍZIA PREŠOV 080 01 Prešov, Jarková 14			
KONTROLOVAL ING. B. JUHÁS		OKRES STAVBY PREŠOV							
OBJEDNÁVATEL		Správa a údržba ciest Prešovského samosprávneho kraja, Jesenná 14, 080 05 Prešov							
II/546 PREŠOV – KLENOV									
OBJEKT: 03.10 PRIEPUST Č.10 V KM 3,147 – ÚSEK Č.2									
VÝKRES PRIEPUSTU									
						STUPEŇ DRS, DP		FORMÁT 3x4	
						DÁTUM 05.2016		Č. ZÁK. 9017-00	
						MIERKA 1:100, 1:50		Č. ARCH. 1 463	
						Č. VÝKRESU 2		Č. SÚPRAVY	