

















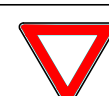


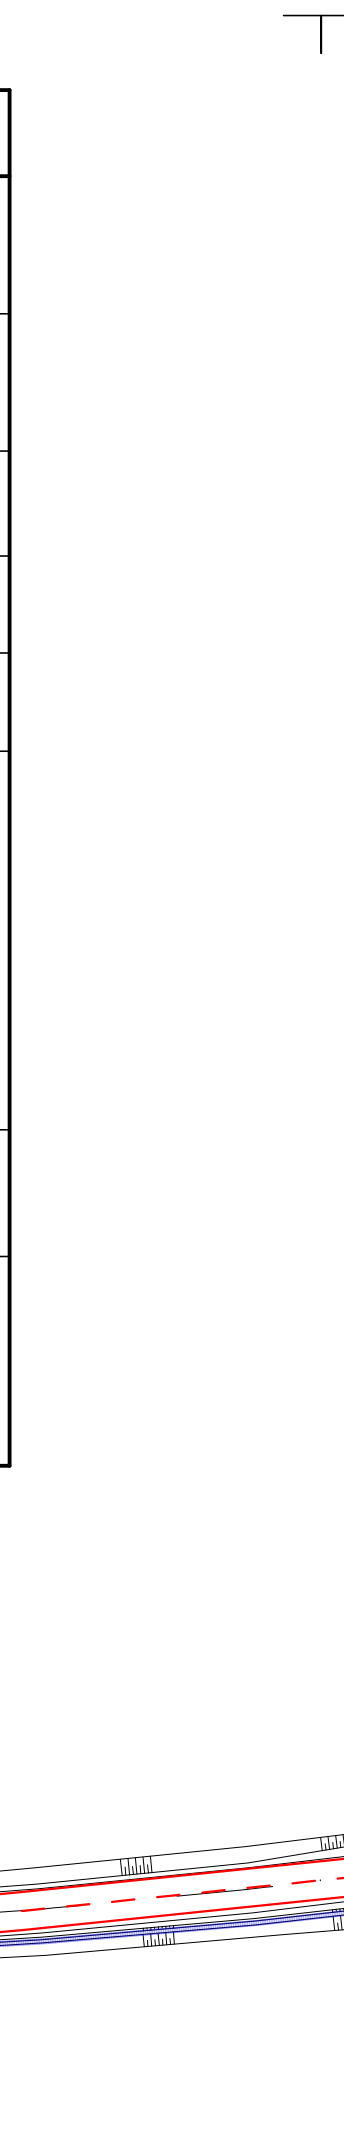
ČÍSLO ZNAČKY PODEA VÝRAŽKY 9/2009 z.z.	VOYBRAZENÉ ZNAČKY	ROZMER PODLA STN 01 8020	STANIČNIE v km	POČET KUŠOV	OSADENIE	
IP 10		500x500	3,695 6,065 6,780	3	1x stĺpik DZ	
B 29a		a= 700	3,800 4,400 5,965 7,700 8,230	10	1x stĺpik DZ	
B 29b		a= 700	4,435 5,100 7,845 8,365	7	1x stĺpik DZ	
B 39		a= 700	3,800 7,400	2	1x stĺpik DZ	
B 31a		a= 700	3,800 5,965 7,400	3	1x stĺpik DZ	
2xZ 3b		500x500	1,425 2,470 2,840 3,130 3,160 3,325 3,500 3,520 3,570 3,510 3,610 6,250 6,280 6,360 6,655	2,445 2,820 2,860 3,145 3,305 3,345 3,540 3,590 6,445 6,475 6,345 6,265 6,345 6,375 6,670	58	1x stĺpik DZ
P1		a= 900	cesta III/3465	1	1x stĺpik DZ	
IP 30	 	1000x1500	cesta III/3465	1	2x stĺpik DZ	



P6		a= 900	4,695 6,000	2	1x stĺpik D2
P6		a= 900	4,995 5,660	2	1x stĺpik D2
A 2b		a= 900	6,065 6,780	2	1x stĺpik D2
E4		150x500	3,695	1	exist.stĺpik
E4		150x500	6,065 6,780	2	1x stĺpik D2
B27a		a= 700	cesta III/3462	1	1x stĺpik D2
E6		150x500	cesta III/3462	1	1x stĺpik D2
E12		500x500	cesta III/3462	1	1x stĺpik D2

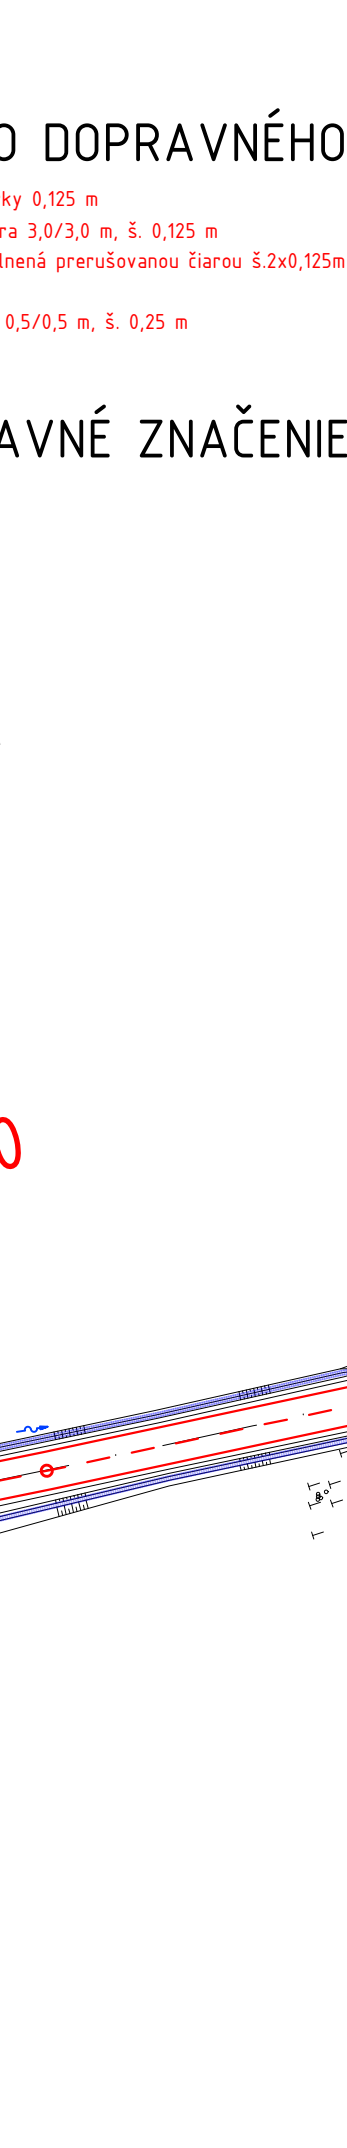

VYPRACOVÁVAL ING. I. BALUCHA <i>Balucha</i>	ZOD. PROJEKTANT ING. I. BALUCHA <i>Balucha</i>	HL.IŽ.PROJEKTU ING. R. POČI <i>Poči</i>	
KONTROLOVAL ING. B. JUHÁS <i>Juhás</i>	OKRES STAVBY PREŠOV	DOPRAVOPROJEKT a.s. BRATISLAVA DIVÍZIA PREŠOV 080 01 Prešov, Jarková 16	
OBJEDNÁVATEL PREŠOVSKÝ SAMOSPRÁVNÝ KRAJ, NÁMESTIE MIERU 2, 080 01 PREŠOV			
II/546 PREŠOV - KLENOV		STUPEN DPS, DP	FORMÁT 6x4
		DÁTUM 05.2016	Č. ZAK. 9017-00
TRVALÉ DOPRAVNÉ ZNAČENIE - ÚSEK "3" A "4" KM 3,700 - 4,800		MIERKA 1:1000	Č. ARCH. 1 463
		Č. VÝKRESU 06	Č. SÚPRAVY