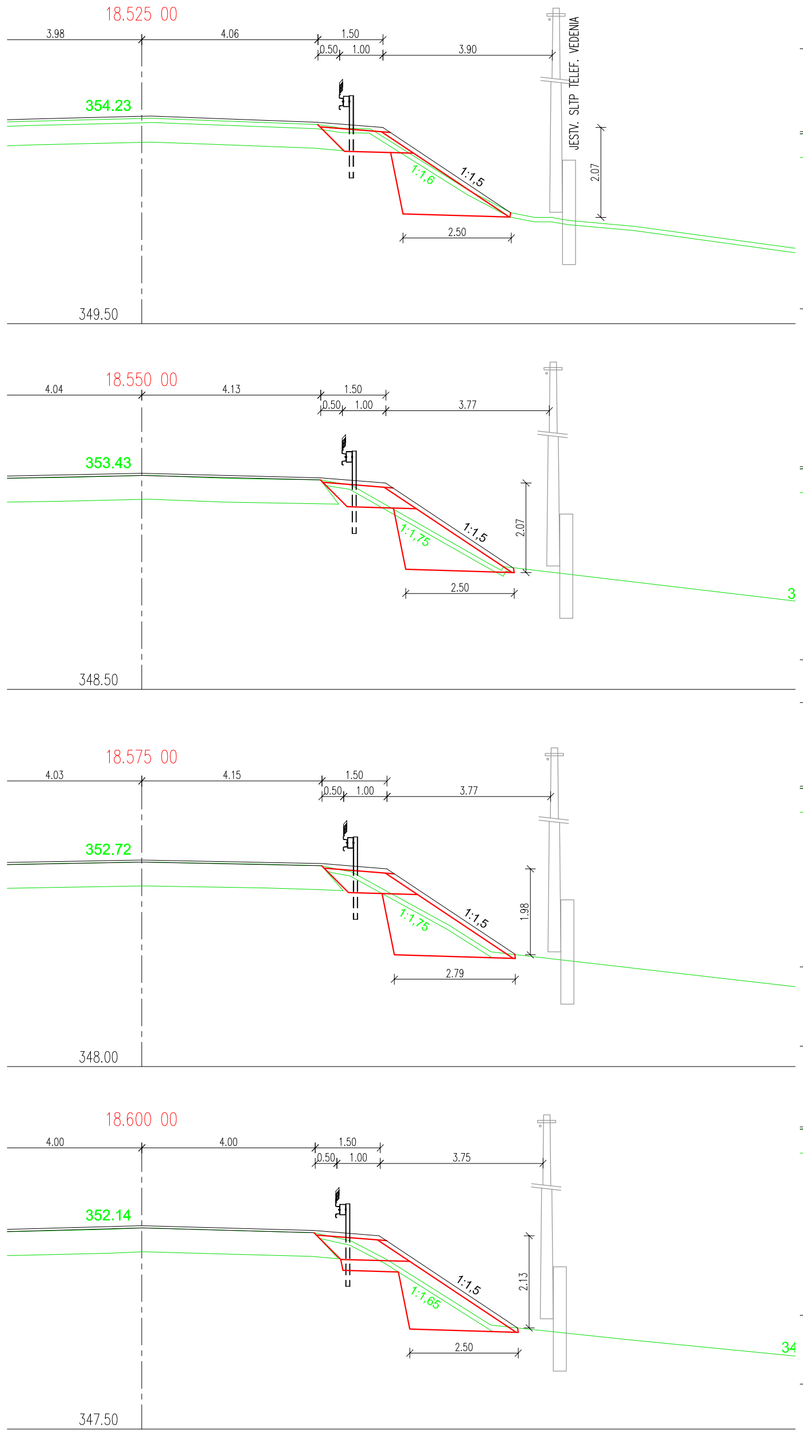

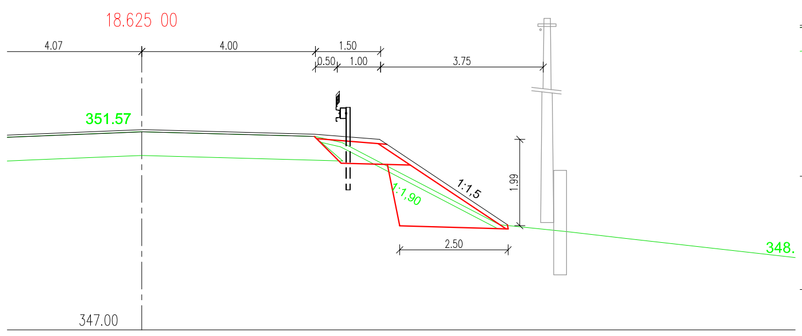

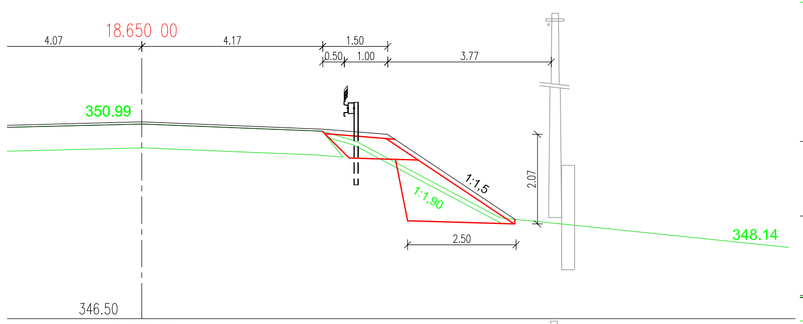

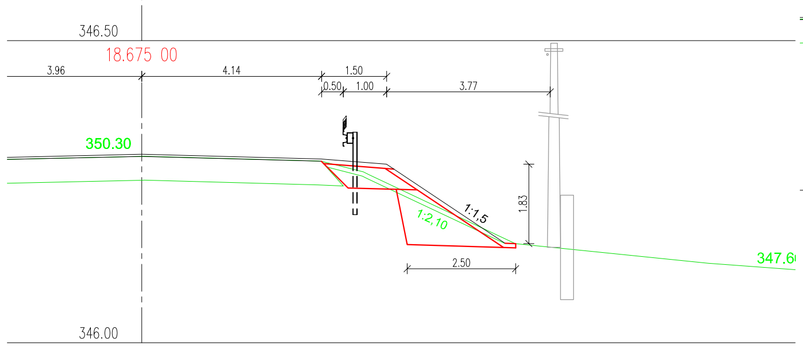

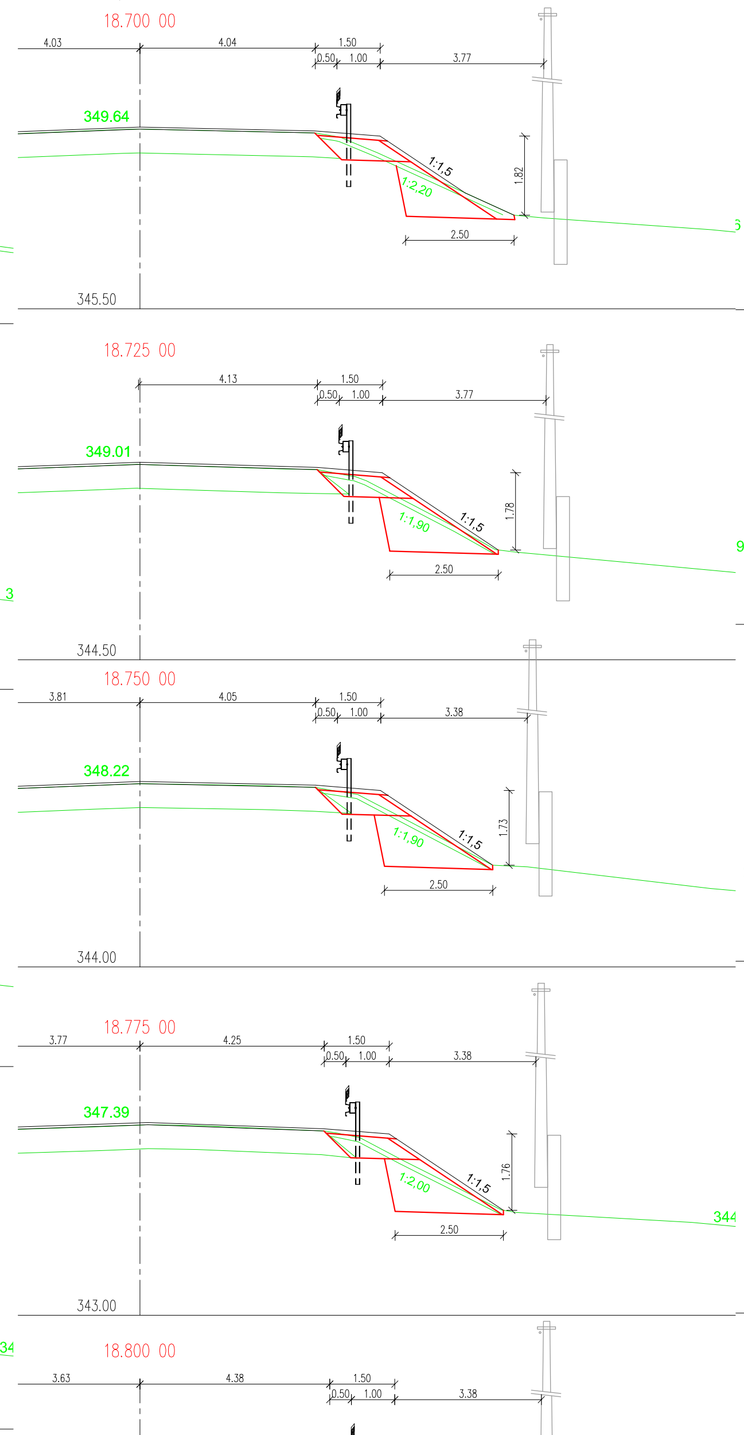

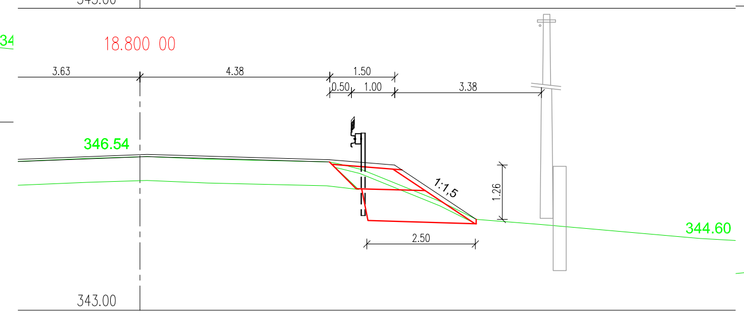

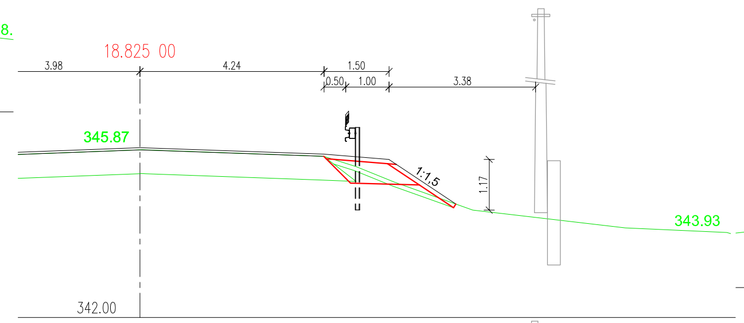

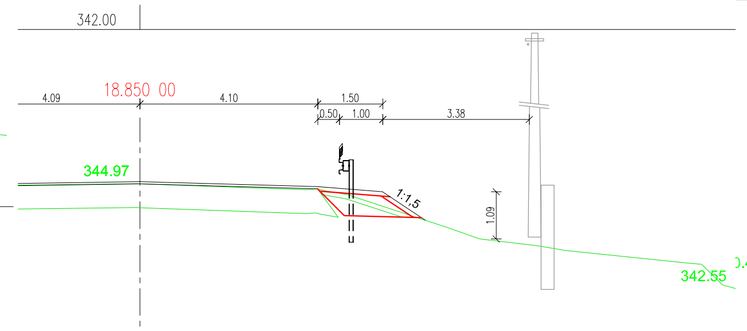

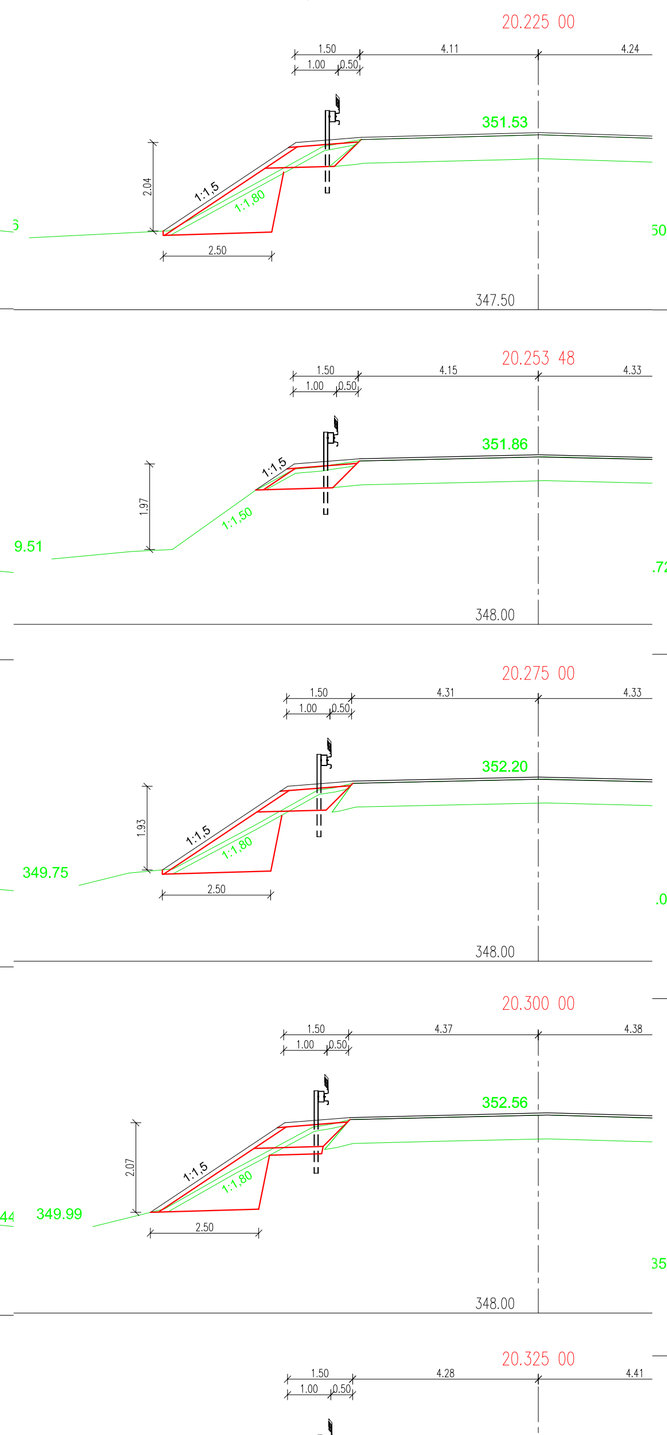

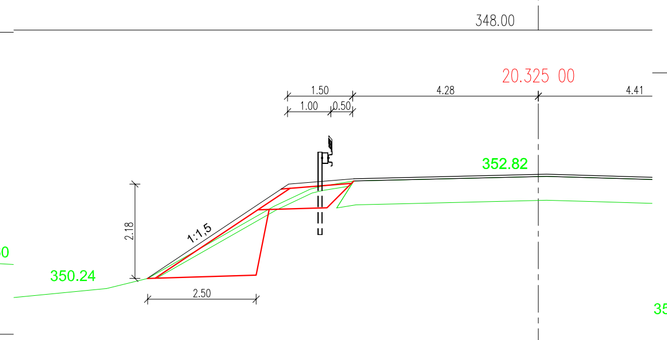

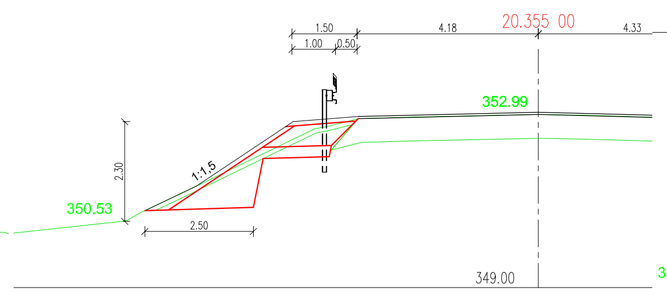

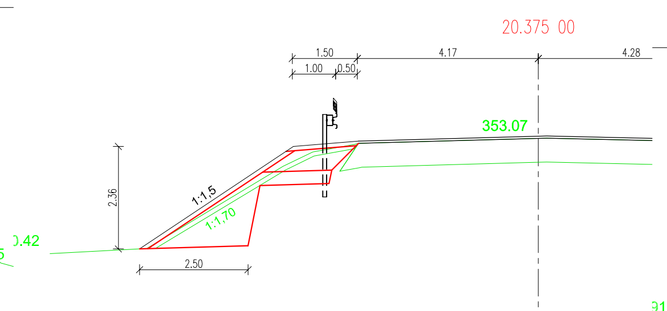

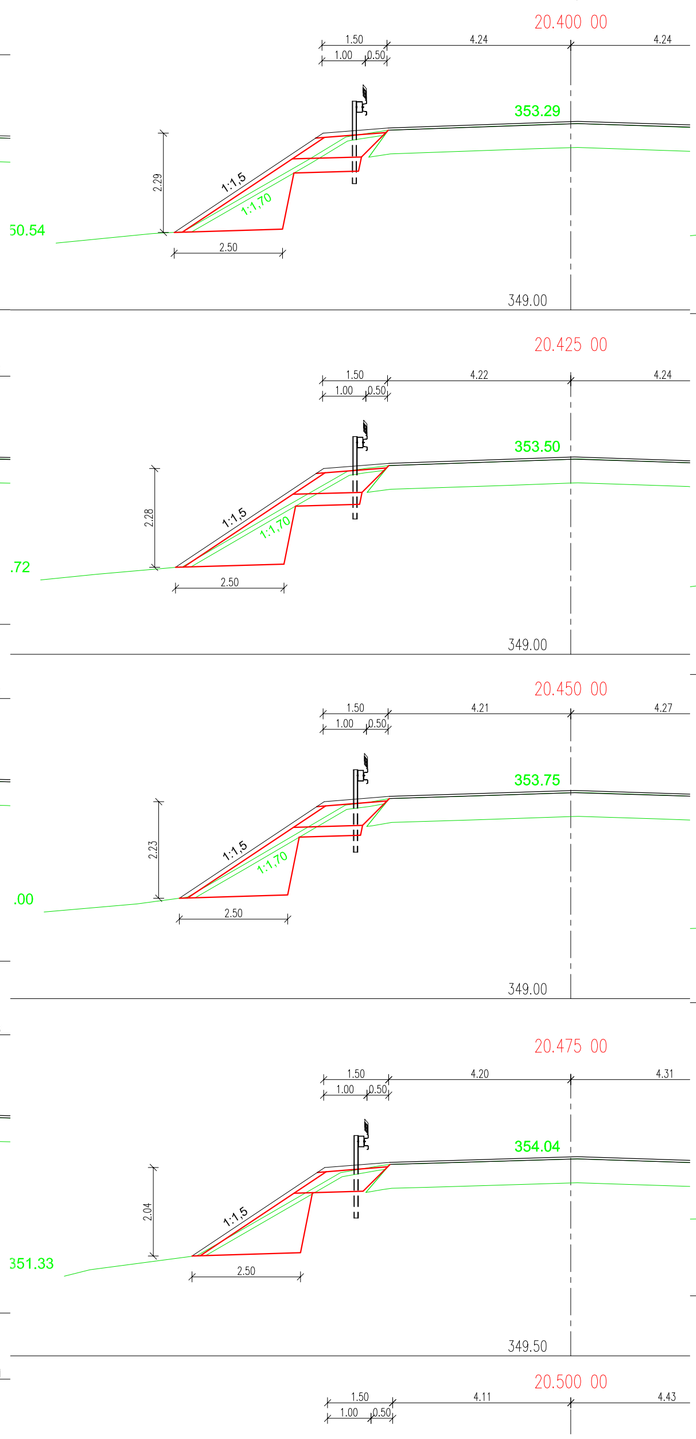

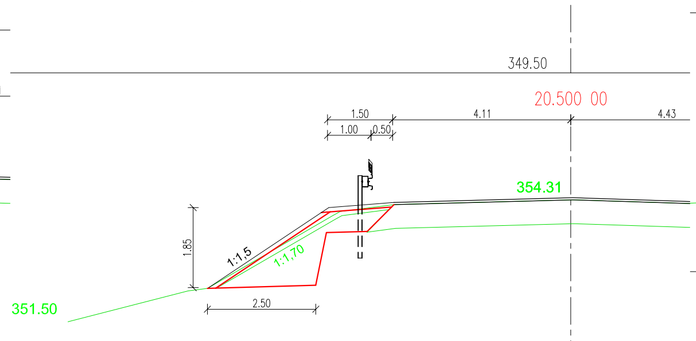

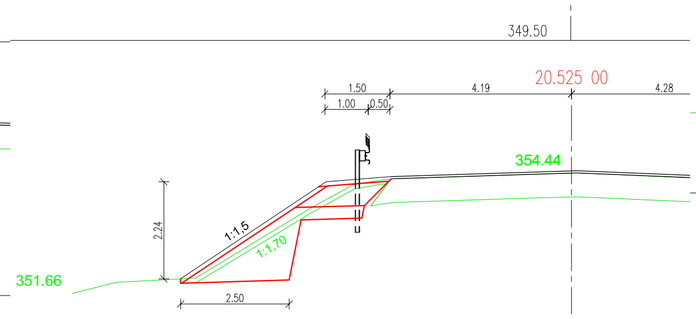

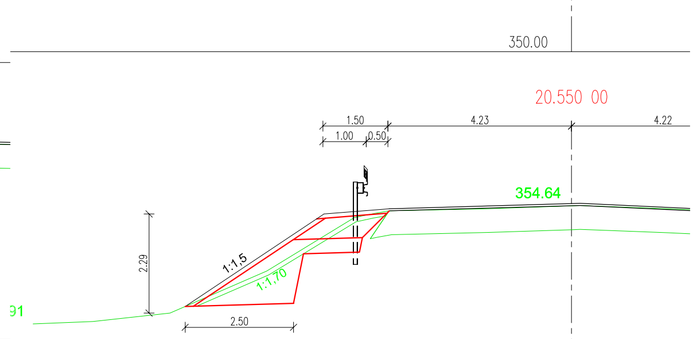

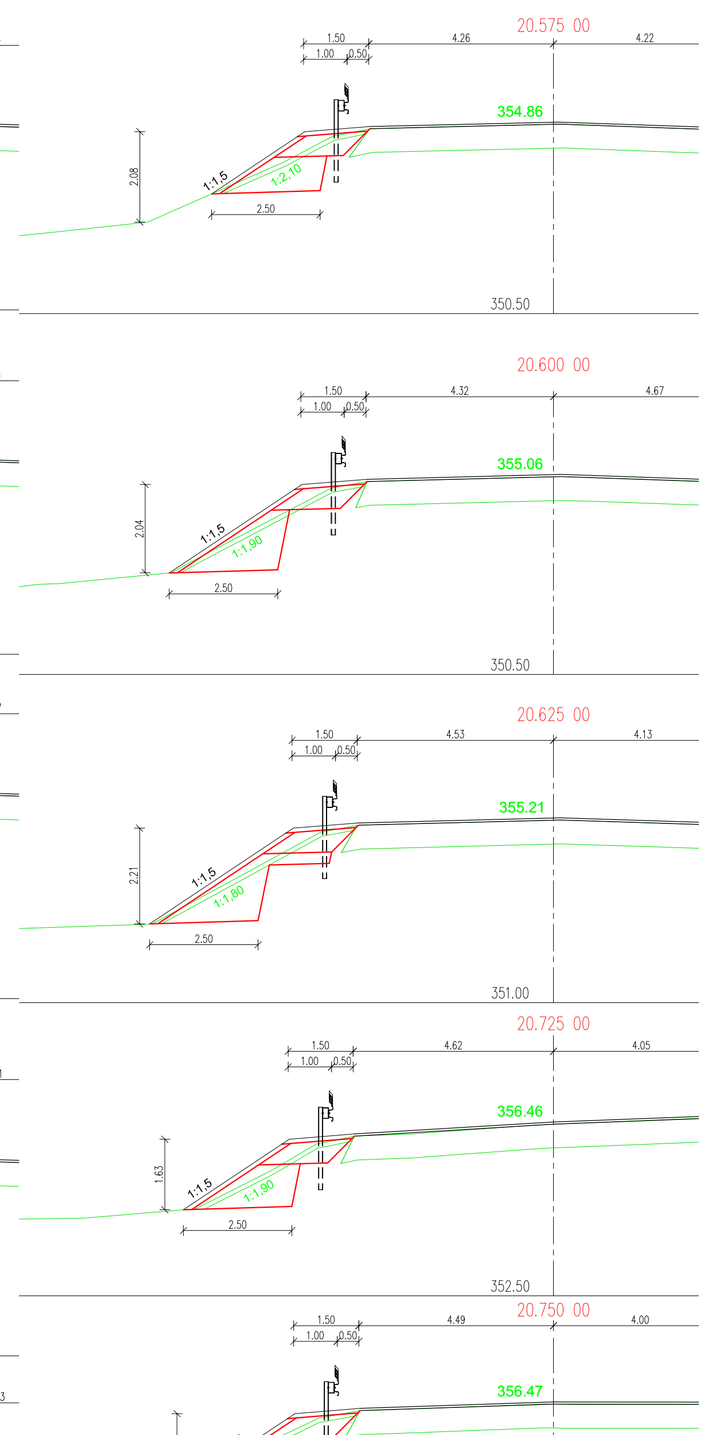

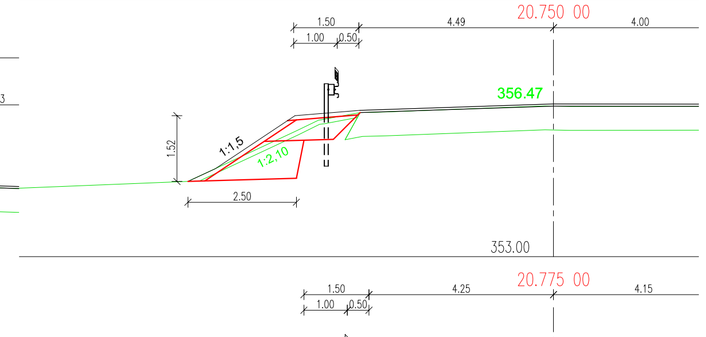

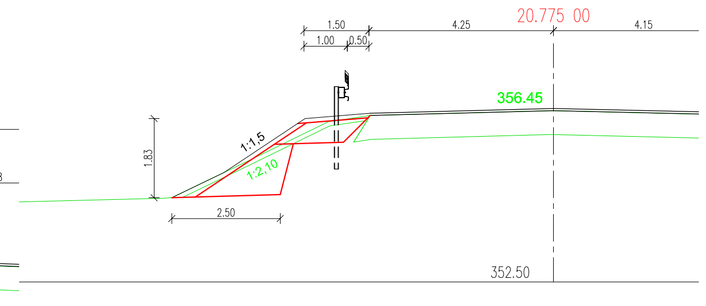

D

SO 01

ISPO spol. s r.o. Inžinierske stavby, Slovenská 86, 080 01 Prešov, tel.: 051/74 636 95, 74 636 99	ZODP.PROJEKTANT: ING.Š.KRIŠTOF VYPRACOVAL: ING.J.ADAMČÍKO	HL. PROJEKTANT: ING.M.DUBRAVSKÝ KONTROLOVAL: ING.J.ANTOL
OBJEDNÁVATEĽ: Prešovský samosprávny kraj, Námestie mieru 2, 080 01 Prešov		
OKRES: BARDEJOV	KRAJ:PREŠOVSKÝ	
KAT.ÚZEMIE: JANOVCE, KOBYLY, KLUŠOV		DÁTUM: 04/2017
STAVBA: II/545 Janovce - Kľušov		STUPEŇ: DRS, DP Č.ZÁKAZKY: 2756/2016 MIERKA: 1:100
OBJEKT: SO 01 Rekonštrukcia cesty II/545		Č. PRÍLOHY: 4 Č. SÚPRAVY:
PRÍLOHA : Priečne rezy - rozšírenie krajnice		