




KRIŽOVANIE KOMUNIKÁCIE II/545 v KM 26,289 TECHNOLÓGIU PRETLÁČANIA

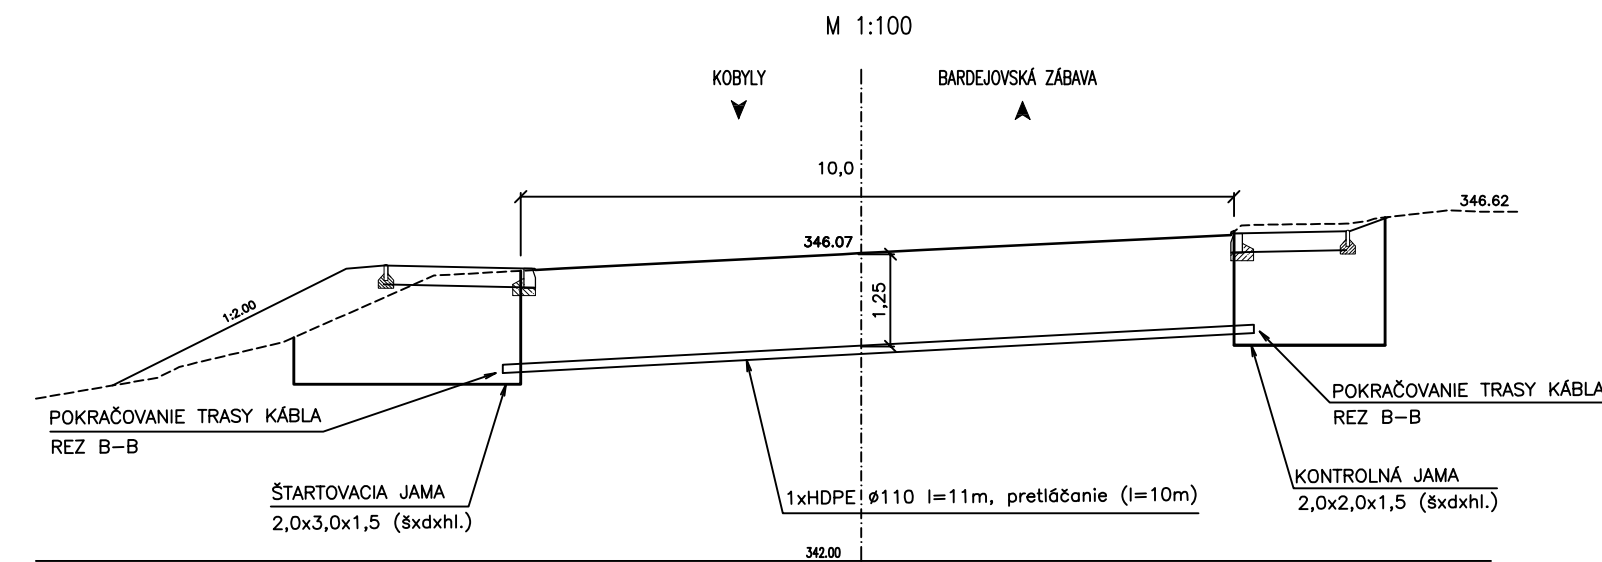


KRIŽOVANIE KOMUNIKÁCIE II/545 v KM 26,784 TECHNOLÓGIU PRETLÁČANIA

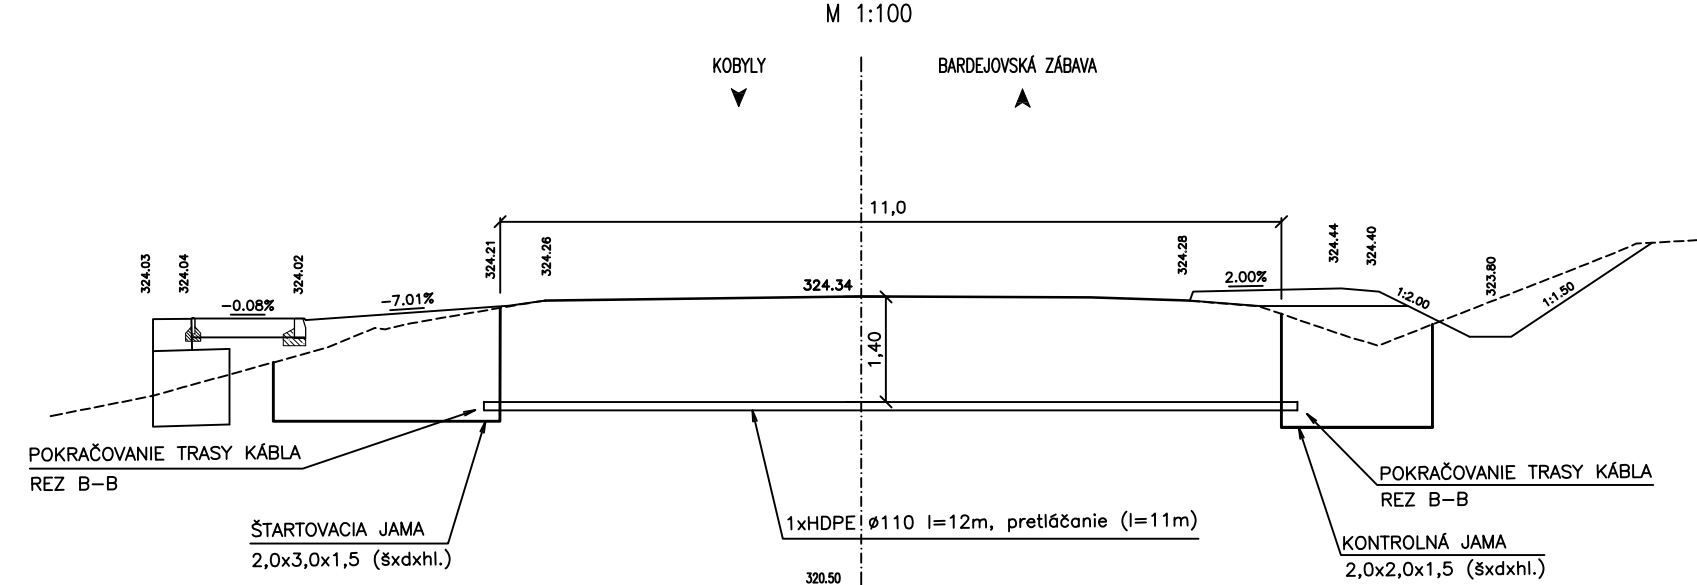


ULOŽENIE KÁBLA V RASTLOM TERÉNE
REZ A – A

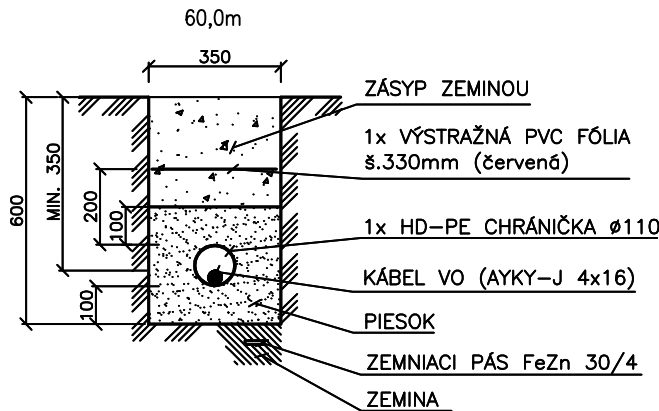

ULOŽENIE KÁBLA POD CHODNÍKOM
REZ B – B

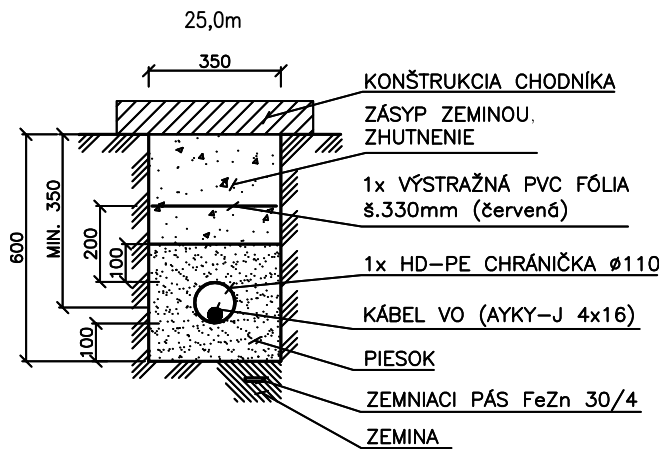

ULOŽENIE KÁBLA POD KOMUNIKÁCIU
REZ C – C

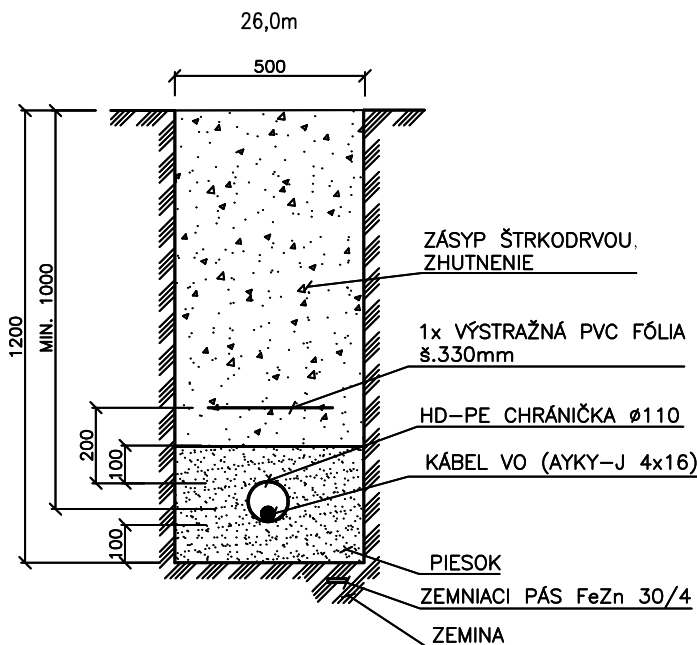

POZNÁMKA:

ZHUTNENIE ZASYPOV POD KOMUNIKÁCIU
MATERIÁL: ŠTRKODRVA S DOBROU ZRNITOSŤOU
MIERA ZHUTNENIA: $\lambda_d \geq 0,98$
MODUL PRETVÁRNOSTI NA PLÁNI POD VOZOVKOU: min. $E_{def,2} = 90 \text{ MPa}$
min. $E_{def,2} = 45 \text{ MPa}$ (pre poľné a účelové komunikácie)

ZHUTNENIE ZASYPOV POD CHODNÍKOM
MATERIÁL: ZEMINA
MIERA ZHUTNENIA: $\lambda_d \geq 0,98$
MODUL PRETVÁRNOSTI NA PLÁNI POD CHODNÍKOM: min. $E_{def,2} = 30 \text{ MPa}$

UPOZORNENIE:
PRED ZAHÁJENÍM VÝKOPOVÝCH PRÁČ JE ZHOTOVITEĽ POVINNÝ ZABEZPEČIŤ VYTÝČENIE JEDNOTLIVÝCH PODZEMNÝCH SIETÍ, ABY NEDOŠLO K ICH PRÍPADNÉMU POŠKODENIU !!!
V PRÍPADE KOLÍZIE S JEDNOTLIVÝMI PODZEMNÝMI SIETAMI TECHNICKÉ RIEŠENIE KONZULTOVAŤ S JEDNOTLIVÝMI SPRÁVCAMI A PROJEKTANTOM !!!
V MIESTE OCHRANNÝCH PÁSIEM PODZEMNÝCH SIETÍ VYKONÁVAŤ VÝKOP RUČNE !!!

ISPO spol. s r.o. Inžinierske stavby Slovenská 86, 080 01 Prešov tel.: 051/74 636 95, 74 636 99			ZODP.PROJEKTANT: ING.M.GÁSPÁR	HL. PROJEKTANT: ING.M.DÚBRAVSKÝ
VYPRACOVAL: ING.P.ONUFER			KONTROLOVAL: ING.M.GÁSPÁR	
OBJEDNÁVATEĽ: Prešovský samosprávny kraj, Námestie mieru 2, 080 01 Prešov				
OKRES: BARDEJOV			KRAJ: PREŠOVSKÝ	
KAT.ÚZEMIE: JANOVCE, KOBYLY, KĽUŠOV			DÁTUM: 04/2017	
STAVBA:			STUPEŇ: DRS, DP	
II/545 Janovce - Kľušov			Č.ZÁKAZKY: 2756/2016	
			MIERKA: 1:20 / 1:100	
OBJEKT: SO 06 Osvetlenie priechodov pre chodcov k.ú. Kľušov			Č. PRÍLOHY: Č. SÚPRAVY:	
PRÍLOHA: Rezy káblou trasou			6	