DRUH POVRCHU ÚZEMIA | ASFALT. CESTA
KATASTRÁLNE ÚZEMIE | KĽUŠOV
OKRES | BARDEJOV
KRAJ | PREŠOVSKÝ

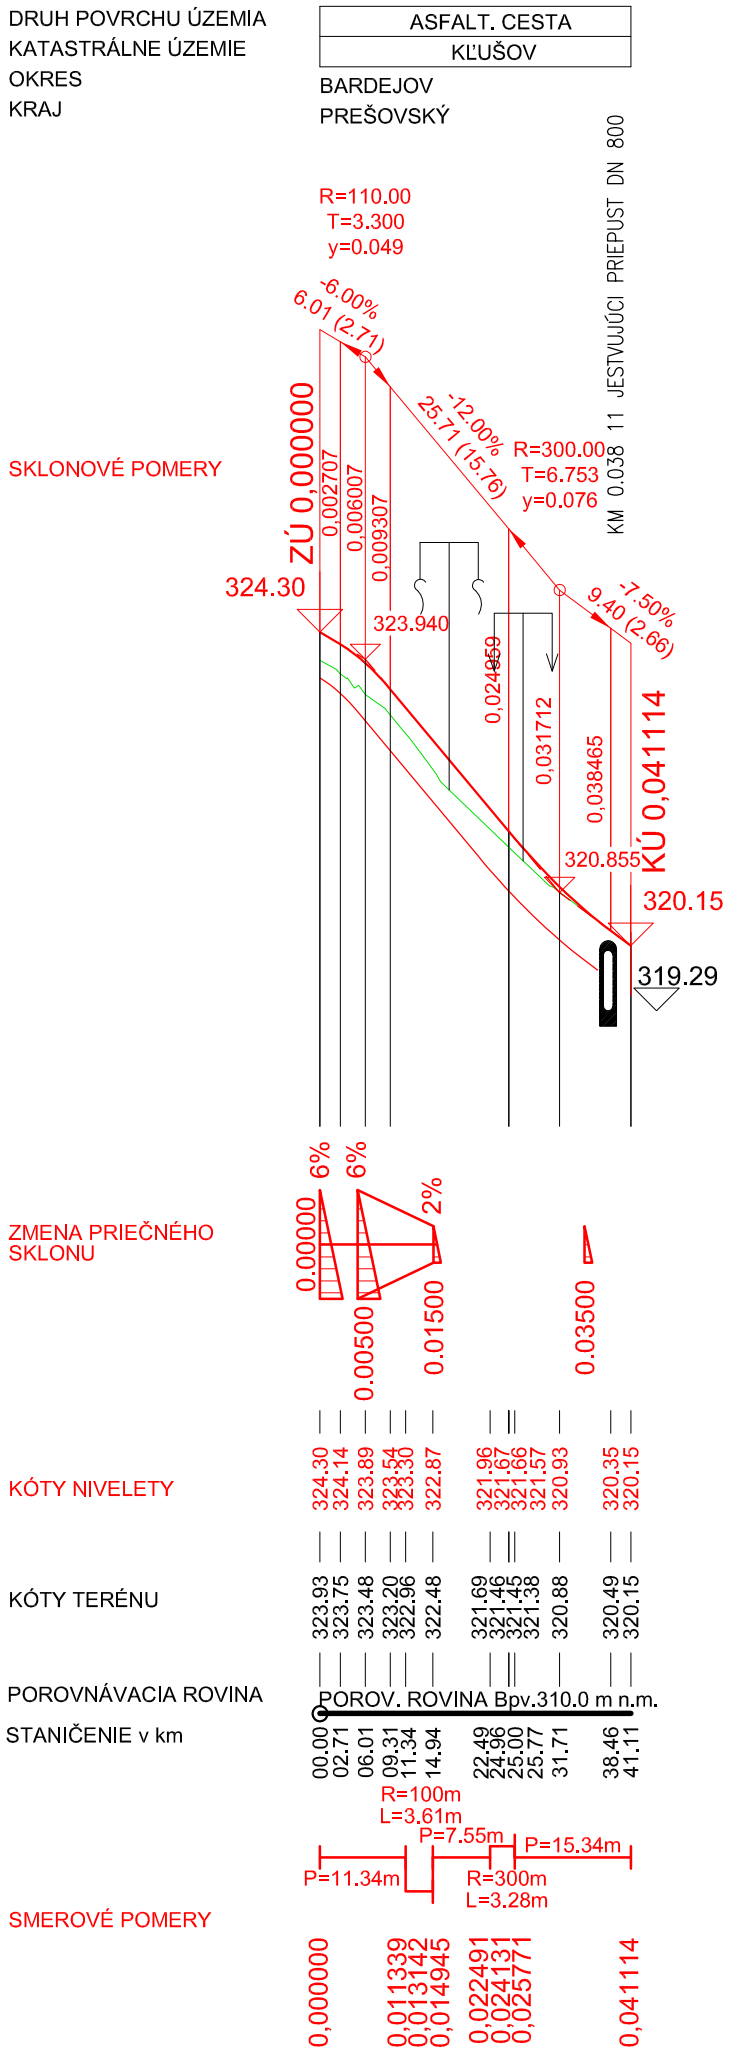

D
SO 07

ISPO epol. s r. o. Inžinierske stavby, Slovenská 86, 080 01 Prešov, tel.: 051/74 636 95, 74 636 99	ZODP.PROJEKTANT: ING.Š.KRIŠTOF	HL. PROJEKTANT: ING.M.DÚBRAVSKÝ
	VYPRACOVAL: ING.J.ADAMEČKO, ING.B.ŠKRIPKOVÁ	KONTROLOVAL: ING.J.ANTOL
OBJEDNÁVATEĽ: Prešovský samosprávny kraj, Námestie mieru 2, 080 01 Prešov		
OKRES: BARDEJOV	KRAJ: PREŠOVSKÝ	
KAT.ÚZEMIE: KĽUŠOV		DÁTUM: 04/2017
STAVBA: II/545 Janovce - Kľušov		STUPEŇ: DRS, DP
		Č.ZÁKAZKY: 2756/2016
		MIERKA: 1:1000/1:100
OBJEKT: SO 07 Chodník pri ceste II/545 v obci Kľušov		Č. PRÍLOHY: 3 / Č. SÚPRAVY:
PRÍLOHA : Pozdĺžny profil miestnej komunikácie ku ihrisku		