




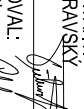


PREHLADNÁ SITUÁCIA M 1:50 000

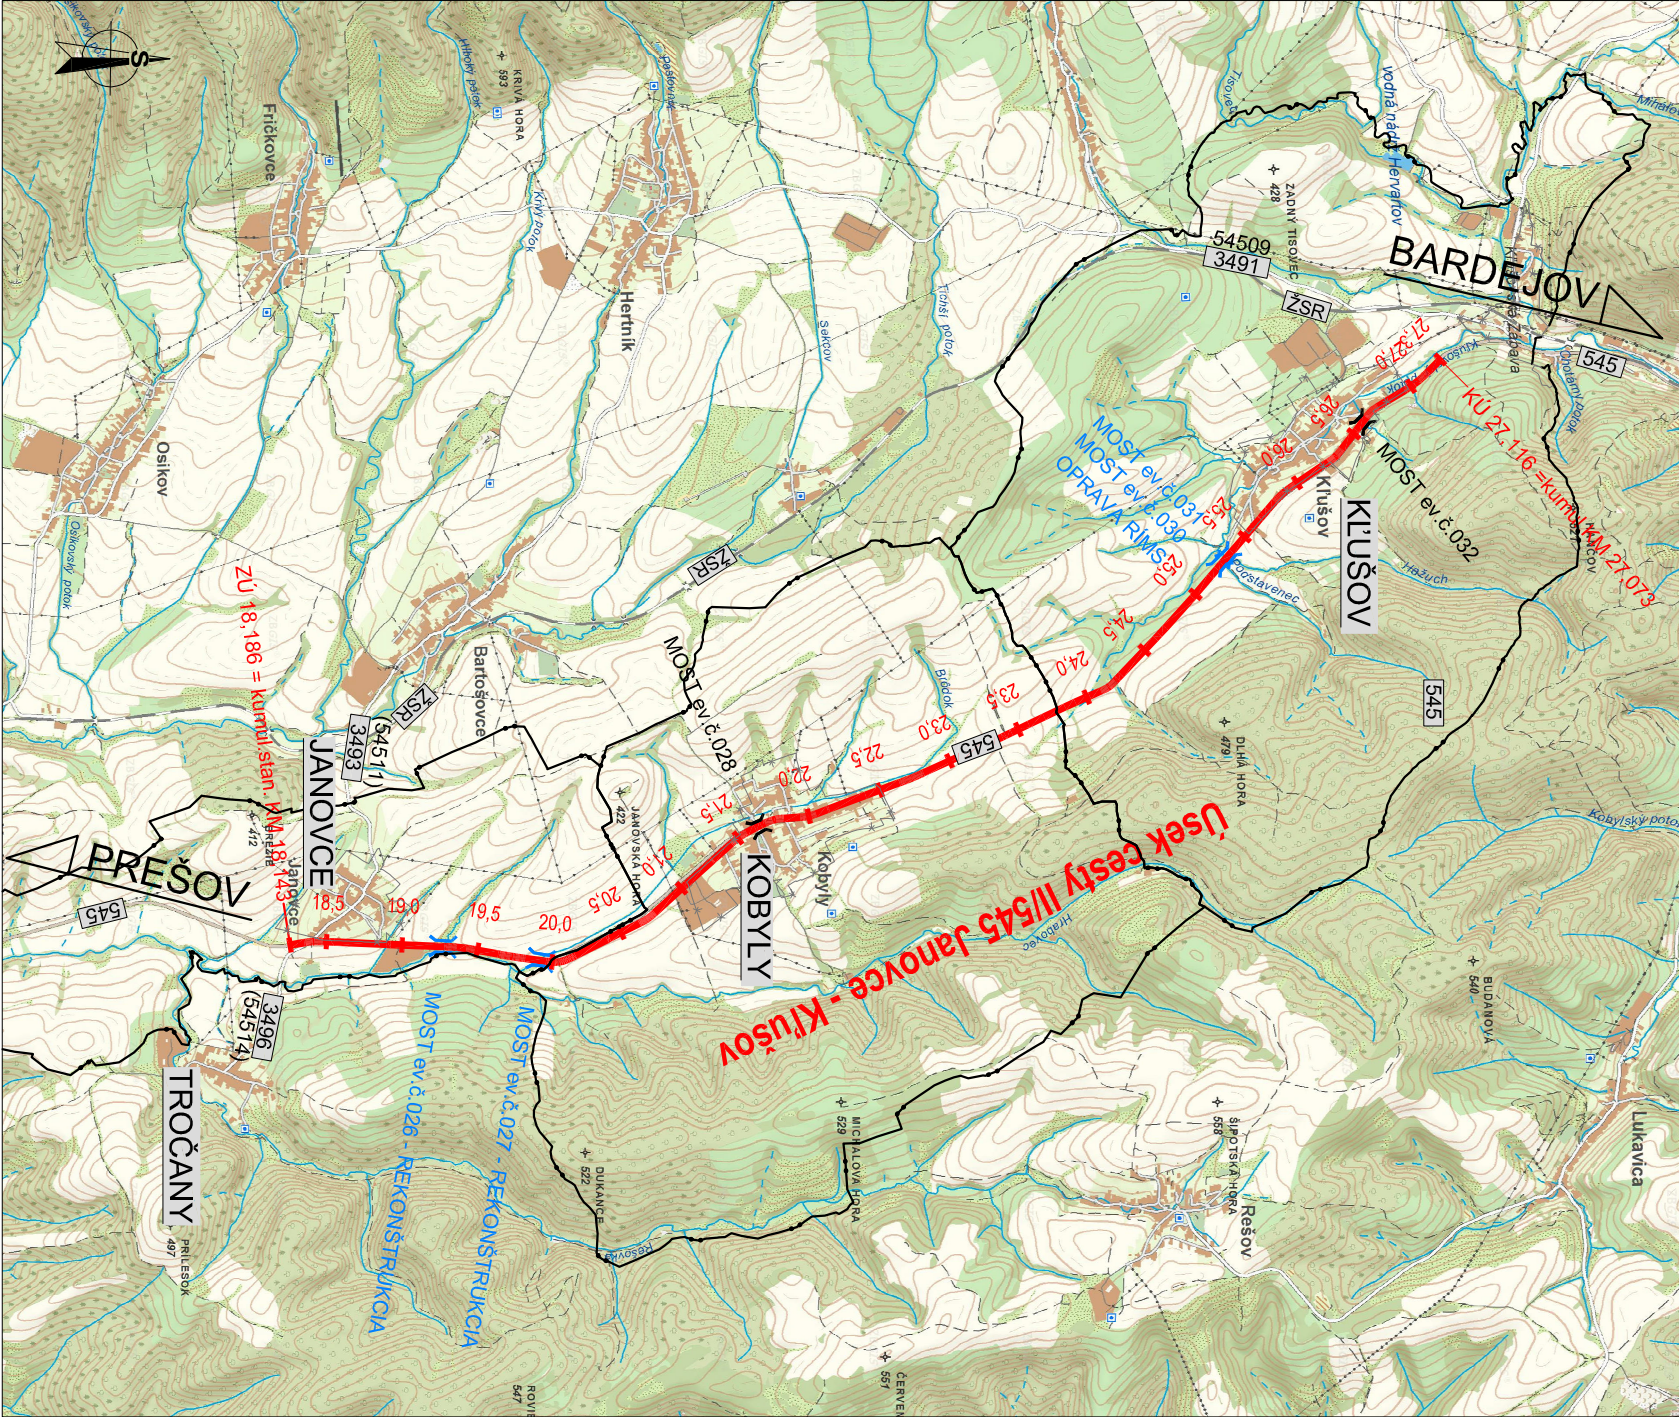

SITUÁCIA ŠIRŠÍCH VZŤAHOV

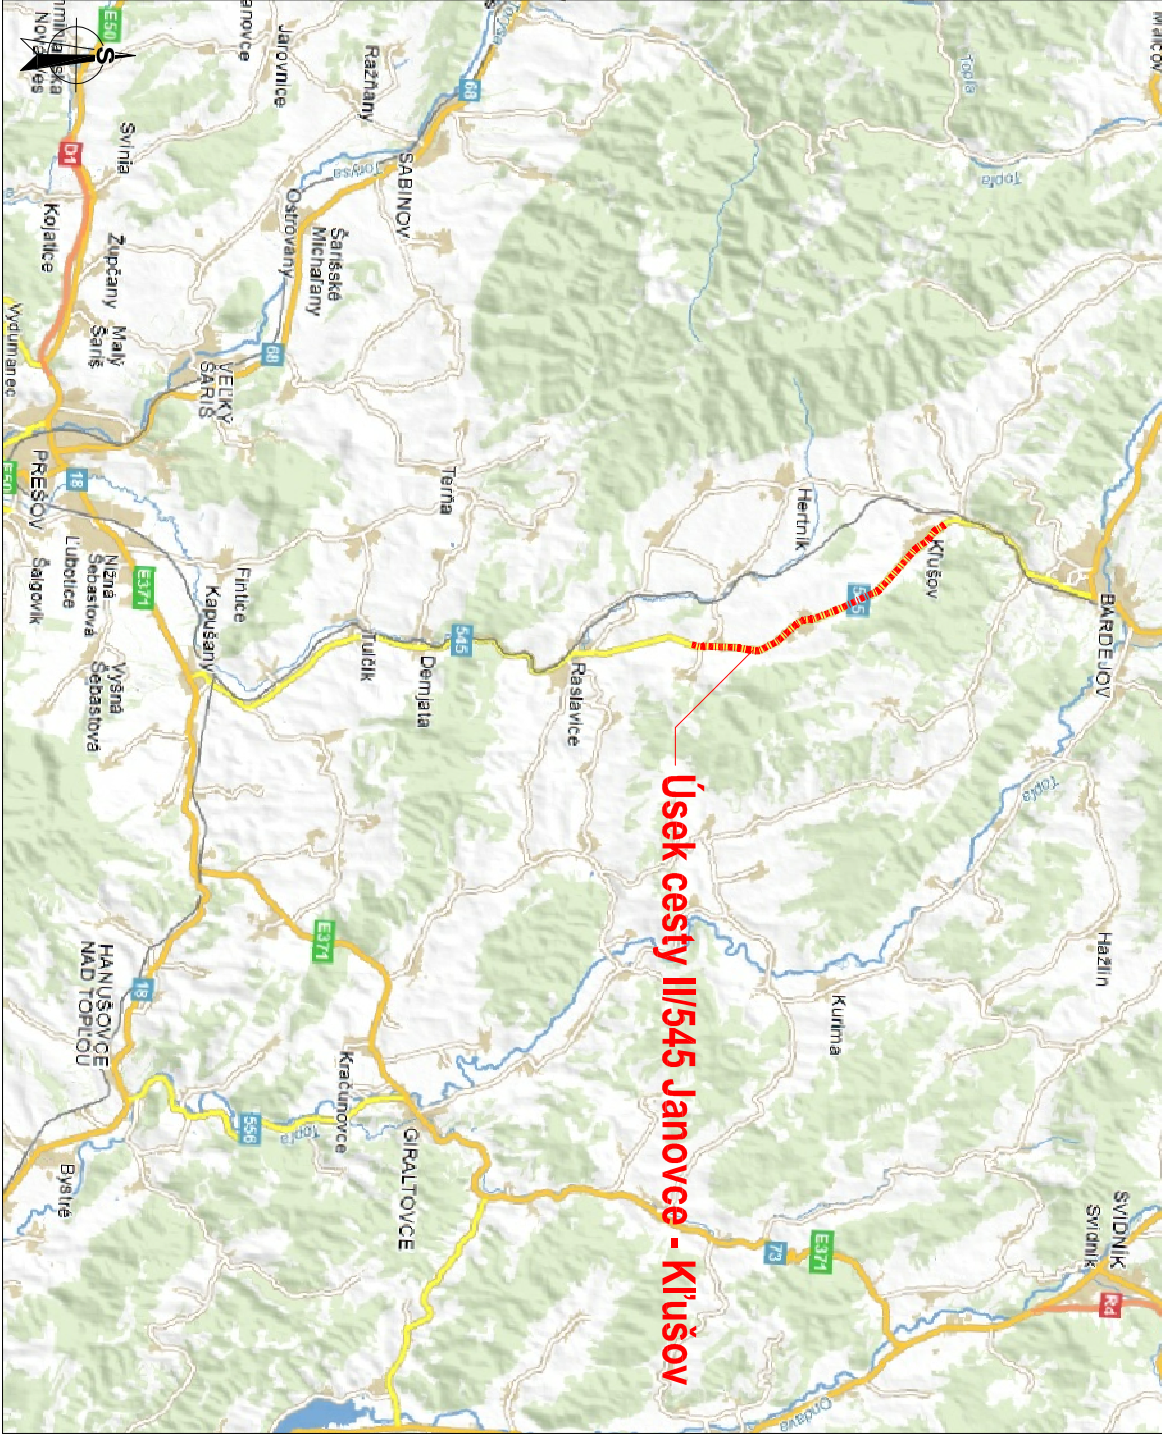

B.1

<div><div>ISPO</div><div>Ing. Š. Kristof</div><div>Inžinierske stavby</div><div>Slovenská 86, 080 01 Prešov</div><div>Tel.: 051/74 636 95, 74 636 99</div></div>		ZODP. PROJEKTANT: ING.Š.KRISTOF 		HL. PROJEKTANT: ING.M.DUBRAVSKÝ 	
VYPRACOVAL: ING.J.ADAMEČKO 		KONTROLOVAL: ING.J.ANTOL 			
OBJEDNÁVATEL: Prešovský samosprávny kraj, Námestie mieru 2, 080 01 Prešov					
OKRES: BARDEJOV		KRAJ: PREŠOVSKÝ			
KAT.ÚZEMIE: JANOVCE, KOBYLY, KĽUŠOV		DÁTUM: 04/2017			
STAVBA:		STUPEŇ: DRS, DP			
II/545 Janovce - Kľušov		Č. ZÁKAZKY: 2756/2016			
		MIERKA: 1:50 000			
ČASŤ:		Č. PRÍLOHY: Č. SÚPRAVY:			
Prehľadná situácia					