


- ZOZNAM OBJEKTOV:**
SO 01 Rekonštrukcia cesty II/545
SO 02 Rekonštrukcia priepustov (financované z iných zdrojov)
SO 03 Pruh pre pomalé vozidlá
SO 04 Osvetlenie prechodu pre chodcov k.ú.Janovce
SO 05 Osvetlenie prechodov pre chodcov k.ú.Kobylky
SO 06 Osvetlenie prechodov pre chodcov k.ú.Kľušov
SO 07 Chodník pri ceste II/545 v obci Kľušov

- LEGENDA:**
ZOSILNENIE VOZOVKY HR. 40mm
frezovanie 50mm + AC11 40mm + AC16 50mm
ZOSILNENIE VOZOVKY HR. 50mm
(AC11 -50mm) - lokálne frezovanie 50mm
VOZOVKA NA MOSTE
REKONŠTRUKCIA KRYTÚ
frezovanie 40mm + AC11 40mm
NOVÁ KONŠTRUKCIA
OBRUBNÍK CESTNÝ
OBRUBNÍK ZAHNOVÝ

- LEGENDA JESTV. INŽINIERSKÝCH SIETÍ:**
VEDENIE NN/VO PODZEMNÉ
VEDENIE NN/VO NADZEMNÉ
OZNAMOVACIE VEDENIE PODZEMNÉ
OZNAMOVACIE VEDENIE NADZEMNÉ
PLYNOVOD NTL
PLYNOVOD STL
VODOVOD
- OCHRANNÉ PÁSMA:**
CESTA III. TRIEDY 25 m
CESTA III. TRIEDY 20 m
MIESTNA KOMUNIKÁCIA I. A II. TRIEDY 15 m
VODOVOD A KANALIZÁCIA DO DN500 1,5 m
VODOVOD A KANALIZÁCIA NAD DN500 2,5 m
NADZEMNÉ OZNAMOVACIE VEDENIE 0,5 m
NADZEMNÉ OZNAMOVACIE VEDENIE 2,0 m
PODZEMNÉ KABLOVÉ VEDENIE do 10kV 1 m
ZÁVESNÉ KABLOVÉ VEDENIE od 1kV-35kV 1 m
NADZEMNÉ EL. VEDENIE od 1kV-35kV (holé vodiče) 10 m
NADZEMNÉ EL. VEDENIE od 35kV-110kV 15 m
PLYNOVOD V OBCI (menej ako 0,4 MPa) 1 m

SITUÁCIA AUTOBUSOVÝCH ZASTÁVOK V KM 25,533 VĽAVO A V KM 25,698 VPRAVO M 1:500

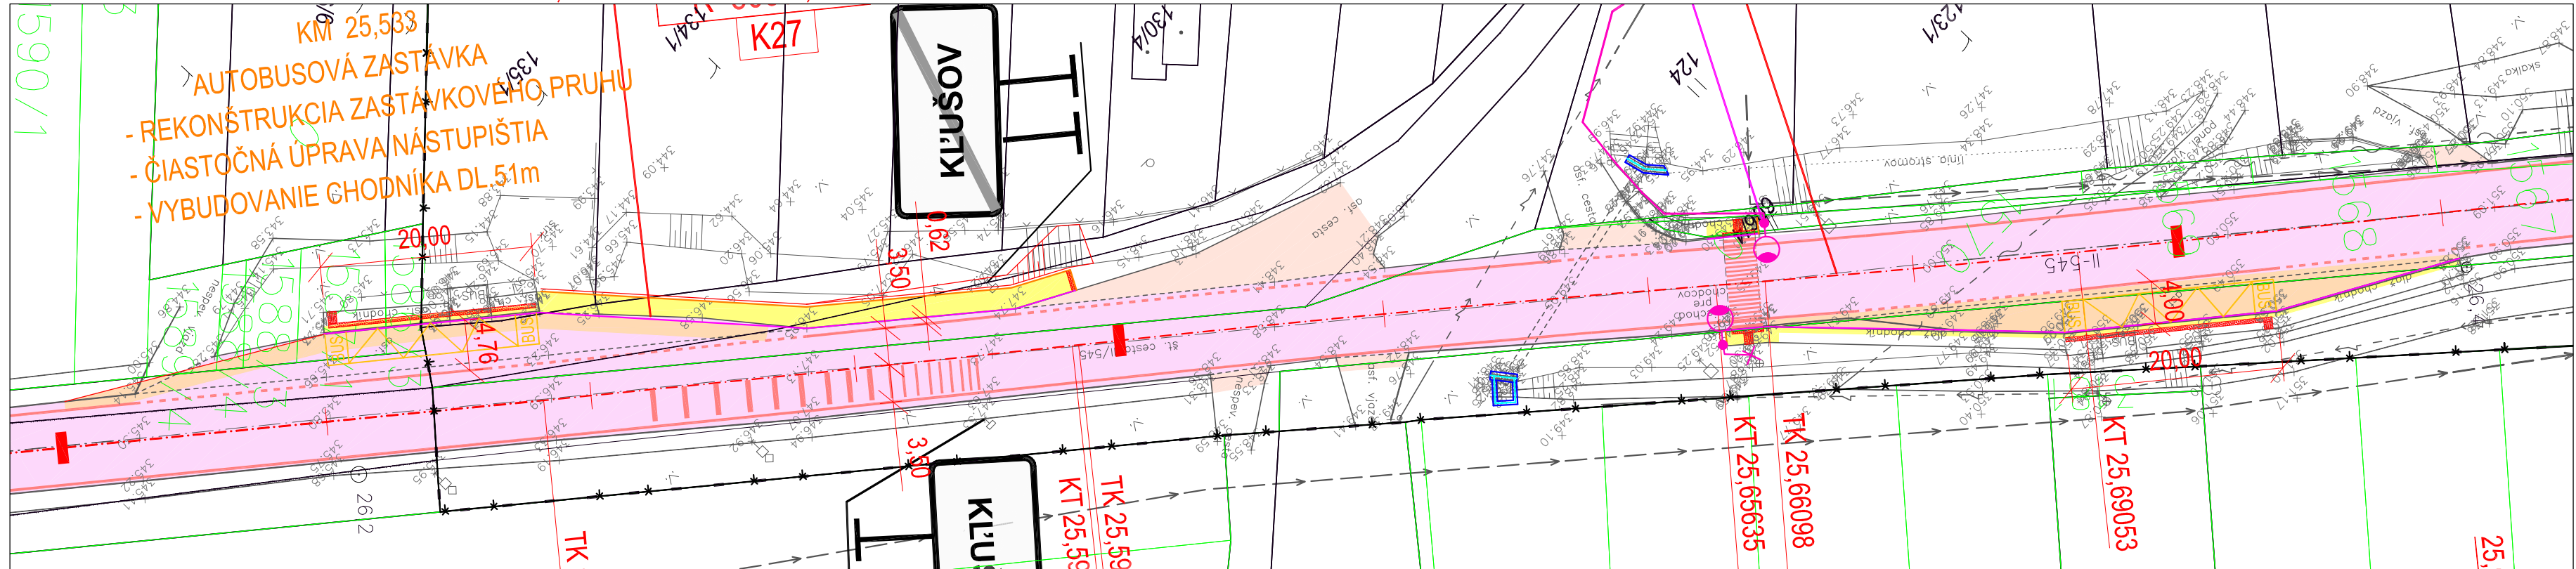

UPOZORNENIE:
PRED ZAČATÍM VÝKOPOVÝCH PRÁČ JE DODÁVATEL POVINNÝ ZABEZPEČÍ VYTÝČENIE JEDNOTLIVÝCH
PODZEMNÝCH SIETÍ SPRÁVCAMI, ABY NEDÔŠLO K ICH POŠKODENIU !!!

SÚRADNÝ SYSTÉM: S-JTSK, realizácia JTSK
VÝŠKOVÝ SYSTÉM: 8pv

ISPO Inžinierske stavby Slovenská 86, 080 01 Prešov tel.: 051/74 636 95, 74 636 99		ZODP. PROJEKTANT: ING. S. KRISTOF	HL. PROJEKTANT: ING. M. DUBRAVSKÝ
OBJEDNÁVATEL: Prešovský samosprávny kraj, Námestie mieru 2, 080 01 Prešov		VYPRACOVÁVAL: ING. J. JADAMEČKO	KONTROLOVAL: ING. J. JANTOL
OKRES: BARDEJOV		KRAJ: PREŠOVSKÝ	
KAT. ÚZEMIE: JANOVCE, KOBYLKY, KĽUŠOV		DÁTUM: 04/2017	
STAVBA:		STUPEN: DRS, DP	
II/545 Janovce - Kľušov		Č. ZÁKAZKY: 2756/2016	
SO 01 Rekonštrukcia cesty II/545		MIERKA: 1:1000	
Situácia v km 24,600 - 26,000		Č. PRÍLOHY: Č. SUPRAVY:	
		2.5	