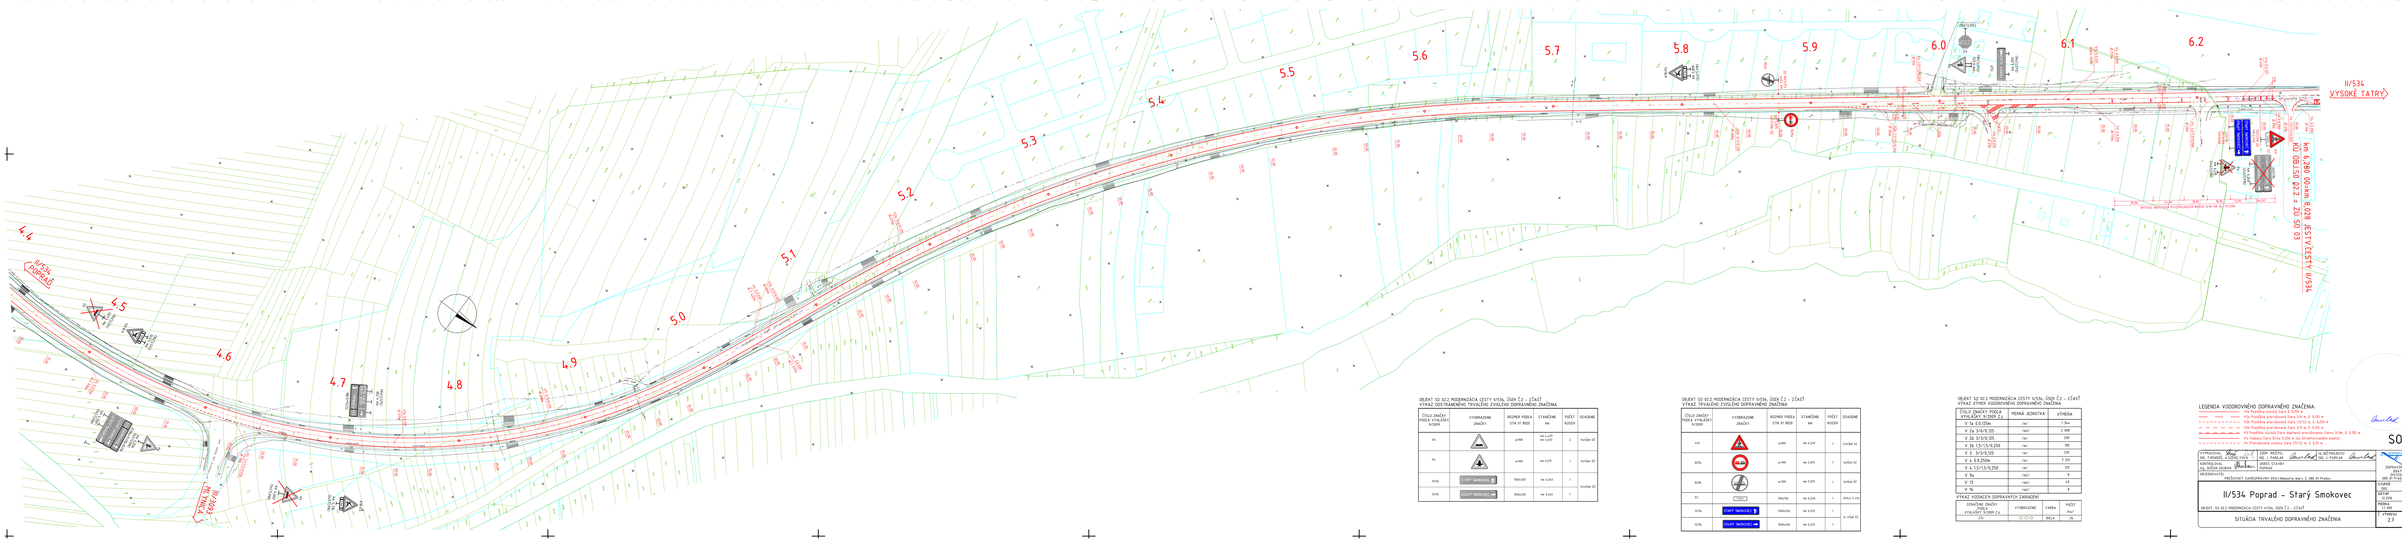

OBJEKT SO 02.2 MODERNIZÁCIA CESTY II/534, ÚSEK Č.2 - 2.ČASŤ
VÝKAZ DOTKNUTÉHO TRVALÉHO ZVISLÉHO DOPRAVNÉHO ZNAČENIA

ČÍSLO ZNAČKY PODĽA VYHLÁŠKY 9/2009	VYOBRAZENIE ZNAČKY	ROZMER PODĽA STN 01 8020	STANOVENIE MM	POČET KUSOV	ODKAZ NA
IP1		as900	na 4,695 na 4,696	1	tvrdoje 02
IP4		as900	na 4,695	1	tvrdoje 02
IS19a	ČÍSLO SMEROVKY	1000x300	na 4,260	1	tvrdoje 02
IS19b	ČÍSLO SMEROVKY	1000x300	na 4,260	1	

OBJEKT SO 02.2 MODERNIZÁCIA CESTY II/534, ÚSEK Č.2 - 2.ČASŤ
VÝKAZ TRVALÉHO ZVISLÉHO DOPRAVNÉHO ZNAČENIA

ČÍSLO ZNAČKY PODĽA VYHLÁŠKY 9/2009	VYOBRAZENIE ZNAČKY	ROZMER PODĽA STN 01 8020	STANOVENIE MM	POČET KUSOV	ODKAZ NA
A13		as900	na 4,264	1	tvrdoje 02
B24a		as900	na 4,695	1	tvrdoje 02
B24b		as900	na 4,695	1	tvrdoje 02
E2		1000x300	na 4,264	1	SMEV č.1.1.01
IS19a	ČÍSLO SMEROVKY	1000x300	na 4,223	1	tv. prípl.02
IS19b	ČÍSLO SMEROVKY	1000x300	na 4,223	1	

OBJEKT SO 02.2 MODERNIZÁCIA CESTY II/534, ÚSEK Č.2 - 2.ČASŤ
VÝKAZ VÝMER VODOROVNÉHO DOPRAVNÉHO ZNAČENIA

ČÍSLO ZNAČKY PODĽA VYHLÁŠKY 9/2009 Z.Z.	MERNÁ JEDNOTKA	VÝMERA
V 1a 3.8.0/bi	/m/	3.3m/s
V 2a 3.9.0/125	/m/	2 188
V 2b 3.9.0/125	/m/	288
V 2b 13/1.5.4/250	/m/	186
V 3 - 3.9.0/125	/m/	375
V 4a 3.9.0/bi	/m/	1 331
V 4 13/1.5.4/250	/m/	575
V 9a	/ks/	4
V 10	/m/	69
V 9b	/ks/	9

VÝKAZ VODIACICH DOPRAVNÝCH ZARIADENÍ

SYMBOLNÉ ZNAČKY PODĽA VYHLÁŠKY 9/2009 Z.Z.	VYOBRAZENIE	FARBA	POČET /ks/
Z14		RRS/A	34

LEGENDA VODOROVNÉHO DOPRAVNÉHO ZNAČENIA

- V2a Podĺžna prerušovaná čiara 3.9.a, š. 0,125 m
- V2b Podĺžna prerušovaná čiara 13/1.5.4, š. 0,250 m
- V3 Podĺžna prerušovaná čiara 3.9.a, š. 0,125 m
- V4 Podĺžna súvislá čiara 3.9.a, š. 0,125 m
- V4 Podĺžna súvislá čiara 13/1.5.4, š. 0,250 m
- V5 Prerušovaná vodiaca čiara 13/1.5.4, š. 0,25 m
- V6 Podĺžna súvislá čiara 3.9.a, š. 0,125 m
- V7 Podĺžna súvislá čiara 13/1.5.4, š. 0,250 m
- V8 Priečna súvislá čiara 3.9.a, š. 0,125 m
- V9 Priečna súvislá čiara 13/1.5.4, š. 0,250 m
- V10 Vodiaca čiara šírky 0,250 m (na zhrbovanom zvone)
- V11 Prerušovaná vodiaca čiara 13/1.5.4, š. 0,25 m

SO 02.2

VYPRACOVAL: Ing. TOMÁŠ KOZELSKÝ	ZODP. PROJEKT.: Ing. ĽUBOMÍR PREDOVIČ	ŠTÁTNA SPRÁVA CESTÍ	DOPRAVOPROJEKT, a.s. BRATISLAVA
KONTROLOVAL: Ing. ZDENKA HLAVÁČOVÁ	KONTROLOVAL: Ing. MAREK STAVSKÝ		Dr. MILADY HORÁKOVEJ 10 820 15 BRATISLAVA 215
PROJEKTANT:			PRÍSLUŠNÝ SAMOSPRÁVNY KRAJ/Obvodný úrad č. 088 01 Prešov
II/534 Poprad – Starý Smokovec			
OBJEKT: SO 02.2 MODERNIZÁCIA CESTY II/534, ÚSEK Č.2 - 2.ČASŤ			
SITUÁCIA TRVALÉHO DOPRAVNÉHO ZNAČENIA			

STUPEŇ:	DÁTUM:	MIERKA:	ČÍSLO:
DSP	10/2016	1:1000	16A-1618-00
ČÍSLO VÝKRESU:		ČÍSLO PRÍLOHY:	
2.7			