



BEZPEČNOSTNÉ OSVETLENIE PRIECHODU PRE CHODCOV

M 1:100

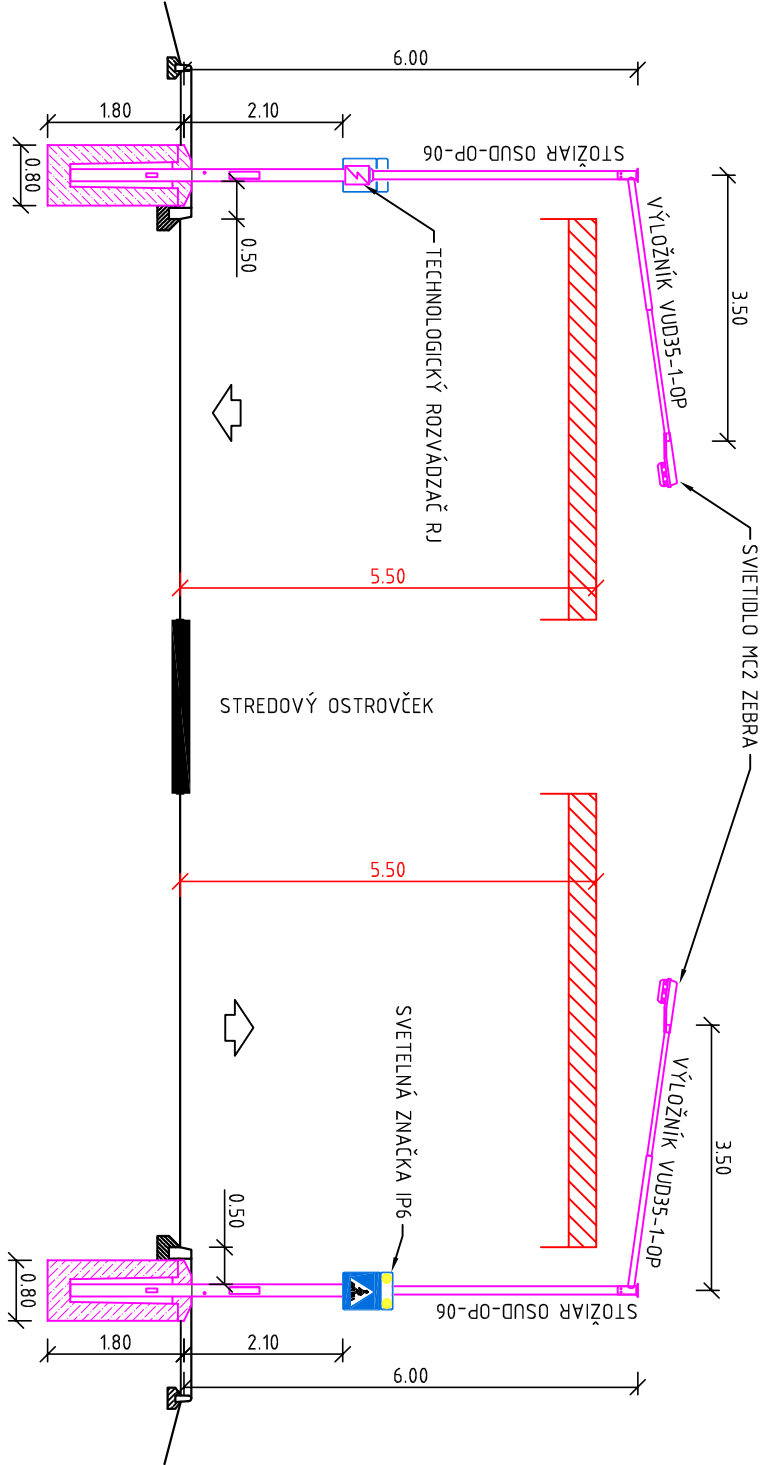

PÔDORYS

M 1:100

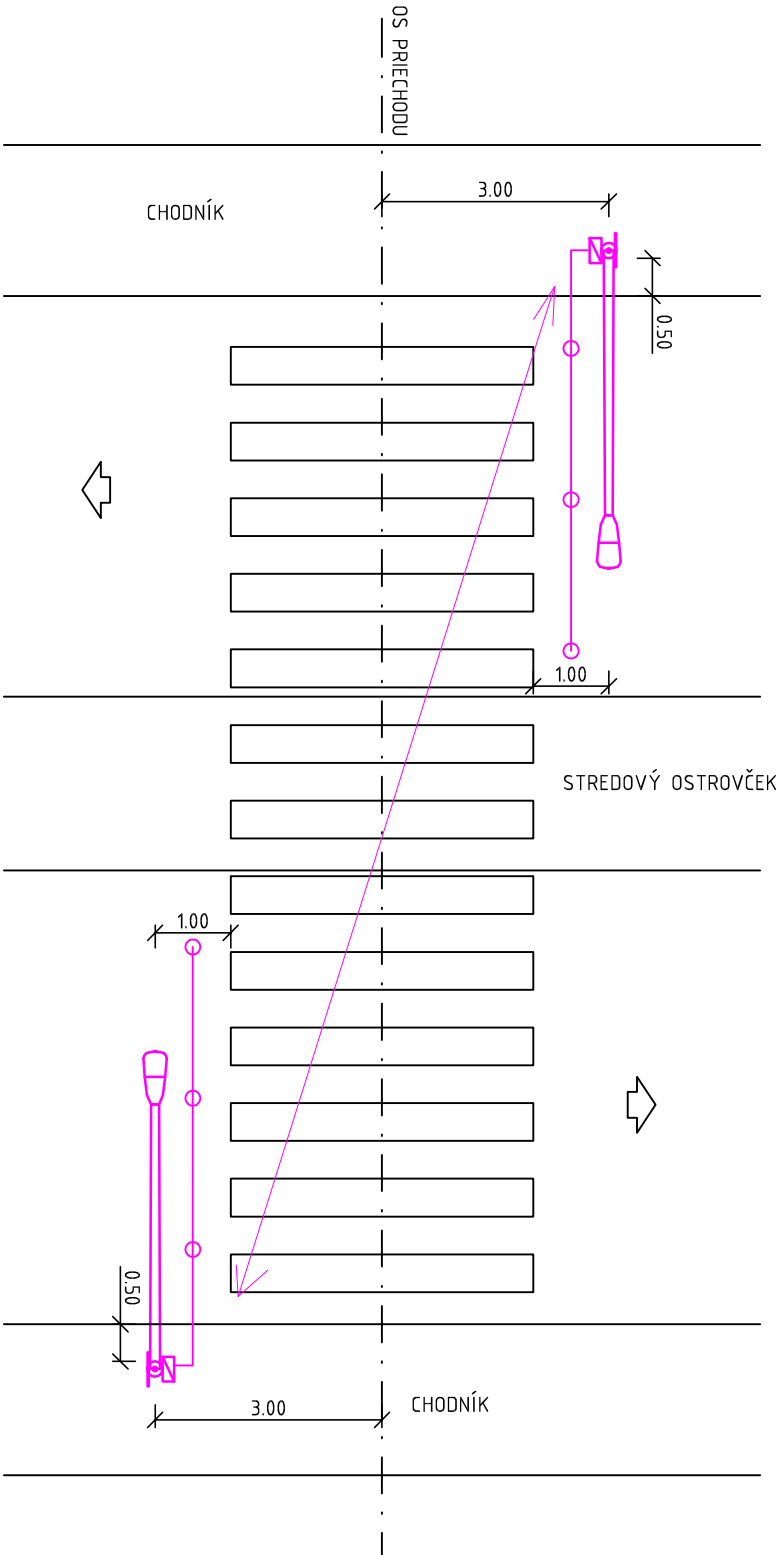

VYPRACOVAL ING. J. URBAN		ZODP. PROJEKTANT ING. J. URBAN	HL. INŽ. PROJEKTU ING. J. PARILAK
KONTROLOVAL ING. D. SKUBAN		OKRES STAVBY POPRAĐ	
OBJEDNÁVATEĽ: PREŠOVSKÝ SAMOSPRÁVNÝ KRAJ, Námestie mieru 2, 080 01 Prešov			
II/534 Poprad – Starý Smokovec			DOPRAVOPROJEKT a.s. BRATISLAVA DIVÍZIA PREŠOV 080 01 Prešov, Janková 14
ČASŤ OBJEKTU: SO 03.1 OSVETLENIE PRIECHODU PRE CHODCOV			STUPEŇ DRS
UMIESTNENIE OSVETĽOVACÍCH STOŽIAROV			FORMÁT 2x44
			DATUM 05.2016
			Č. ZÁK. 9018-00
			MIERKA 1:100
			Č. ARCH. 1 464
			Č. VÝKRESU 4
			Č. SÚPRAVY

SO 03.1