





VZOROVÝ PRIEČNY REZ M 1:50
V NÁSYPE S ÚPRAVOU KRAJNICE A OSADENÍM ZVODIDIEL

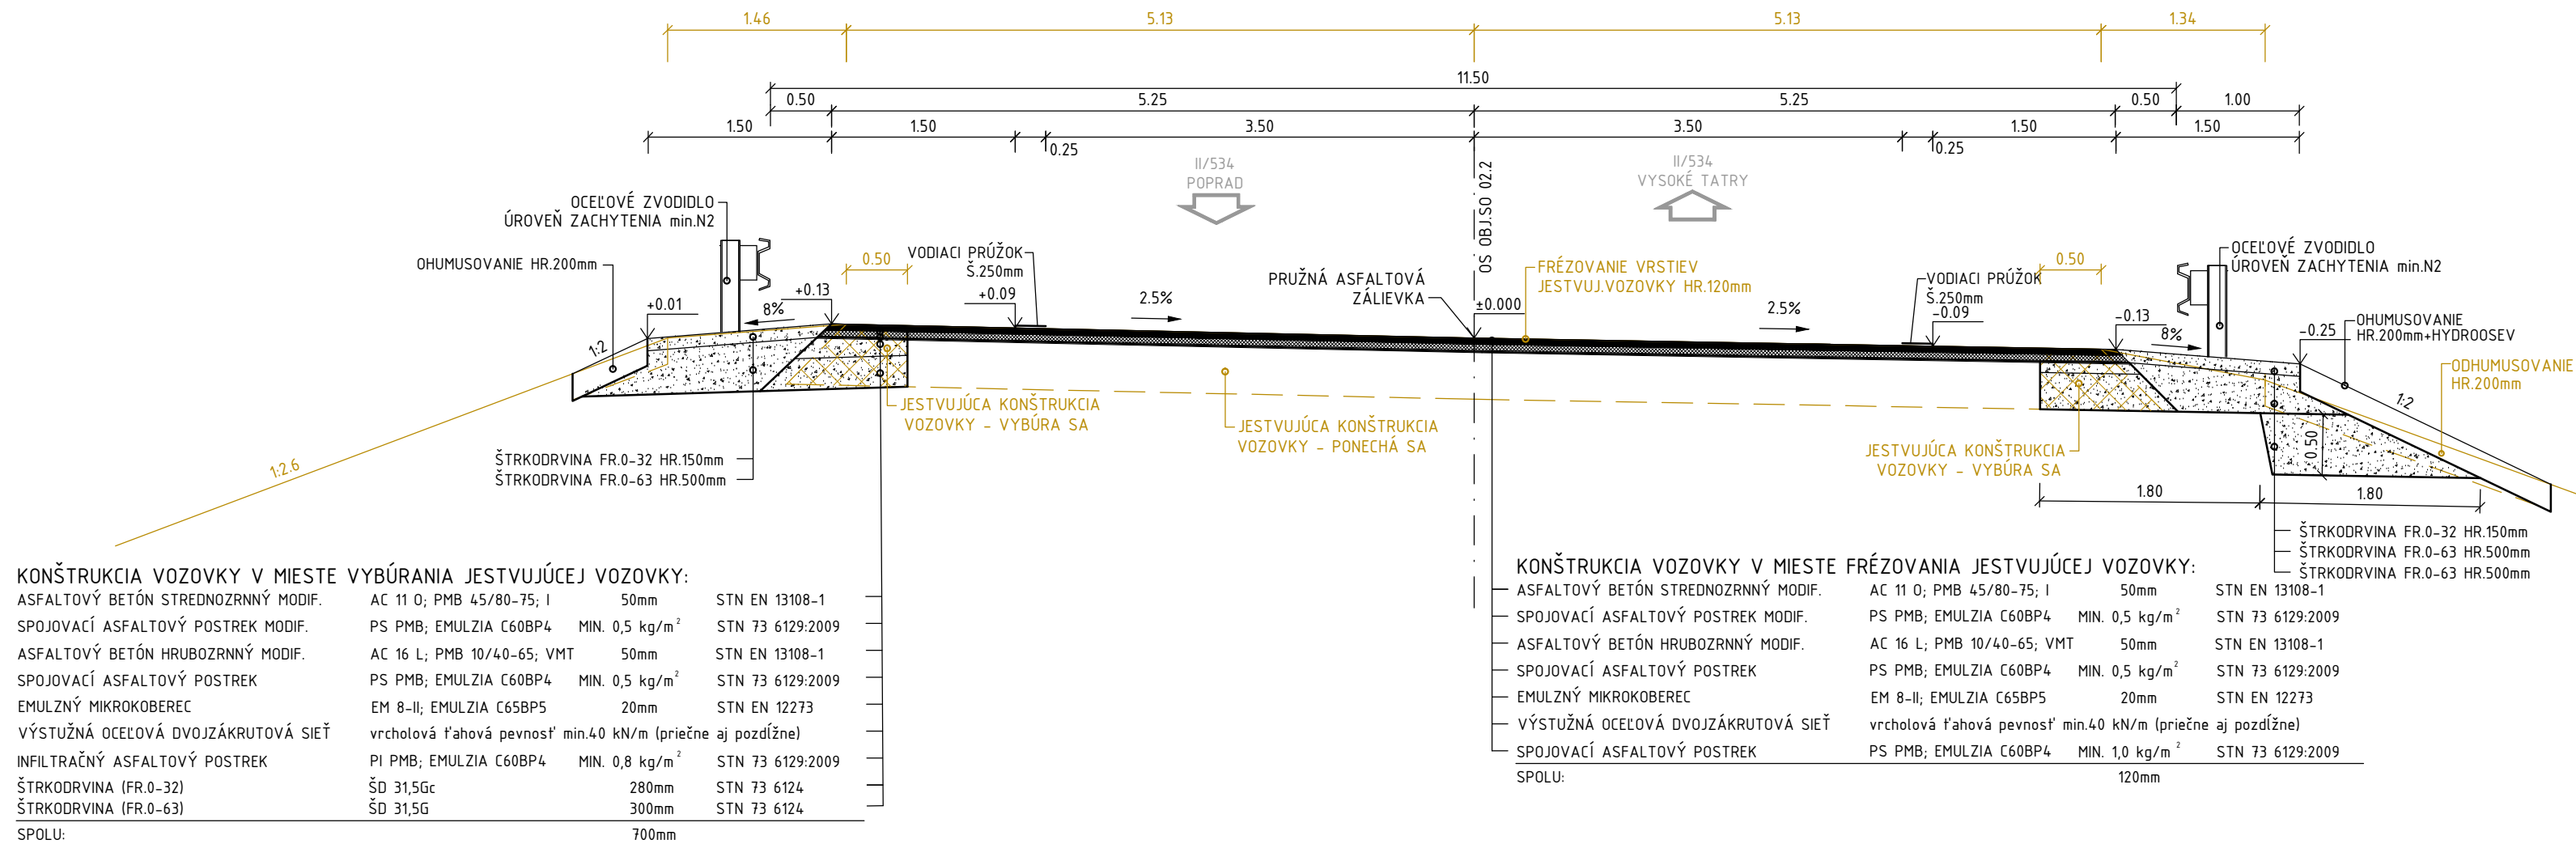


VZOROVÝ PRIEČNY REZ M 1:50
V ZÁREZE S ÚPRAVOU RIGOLA

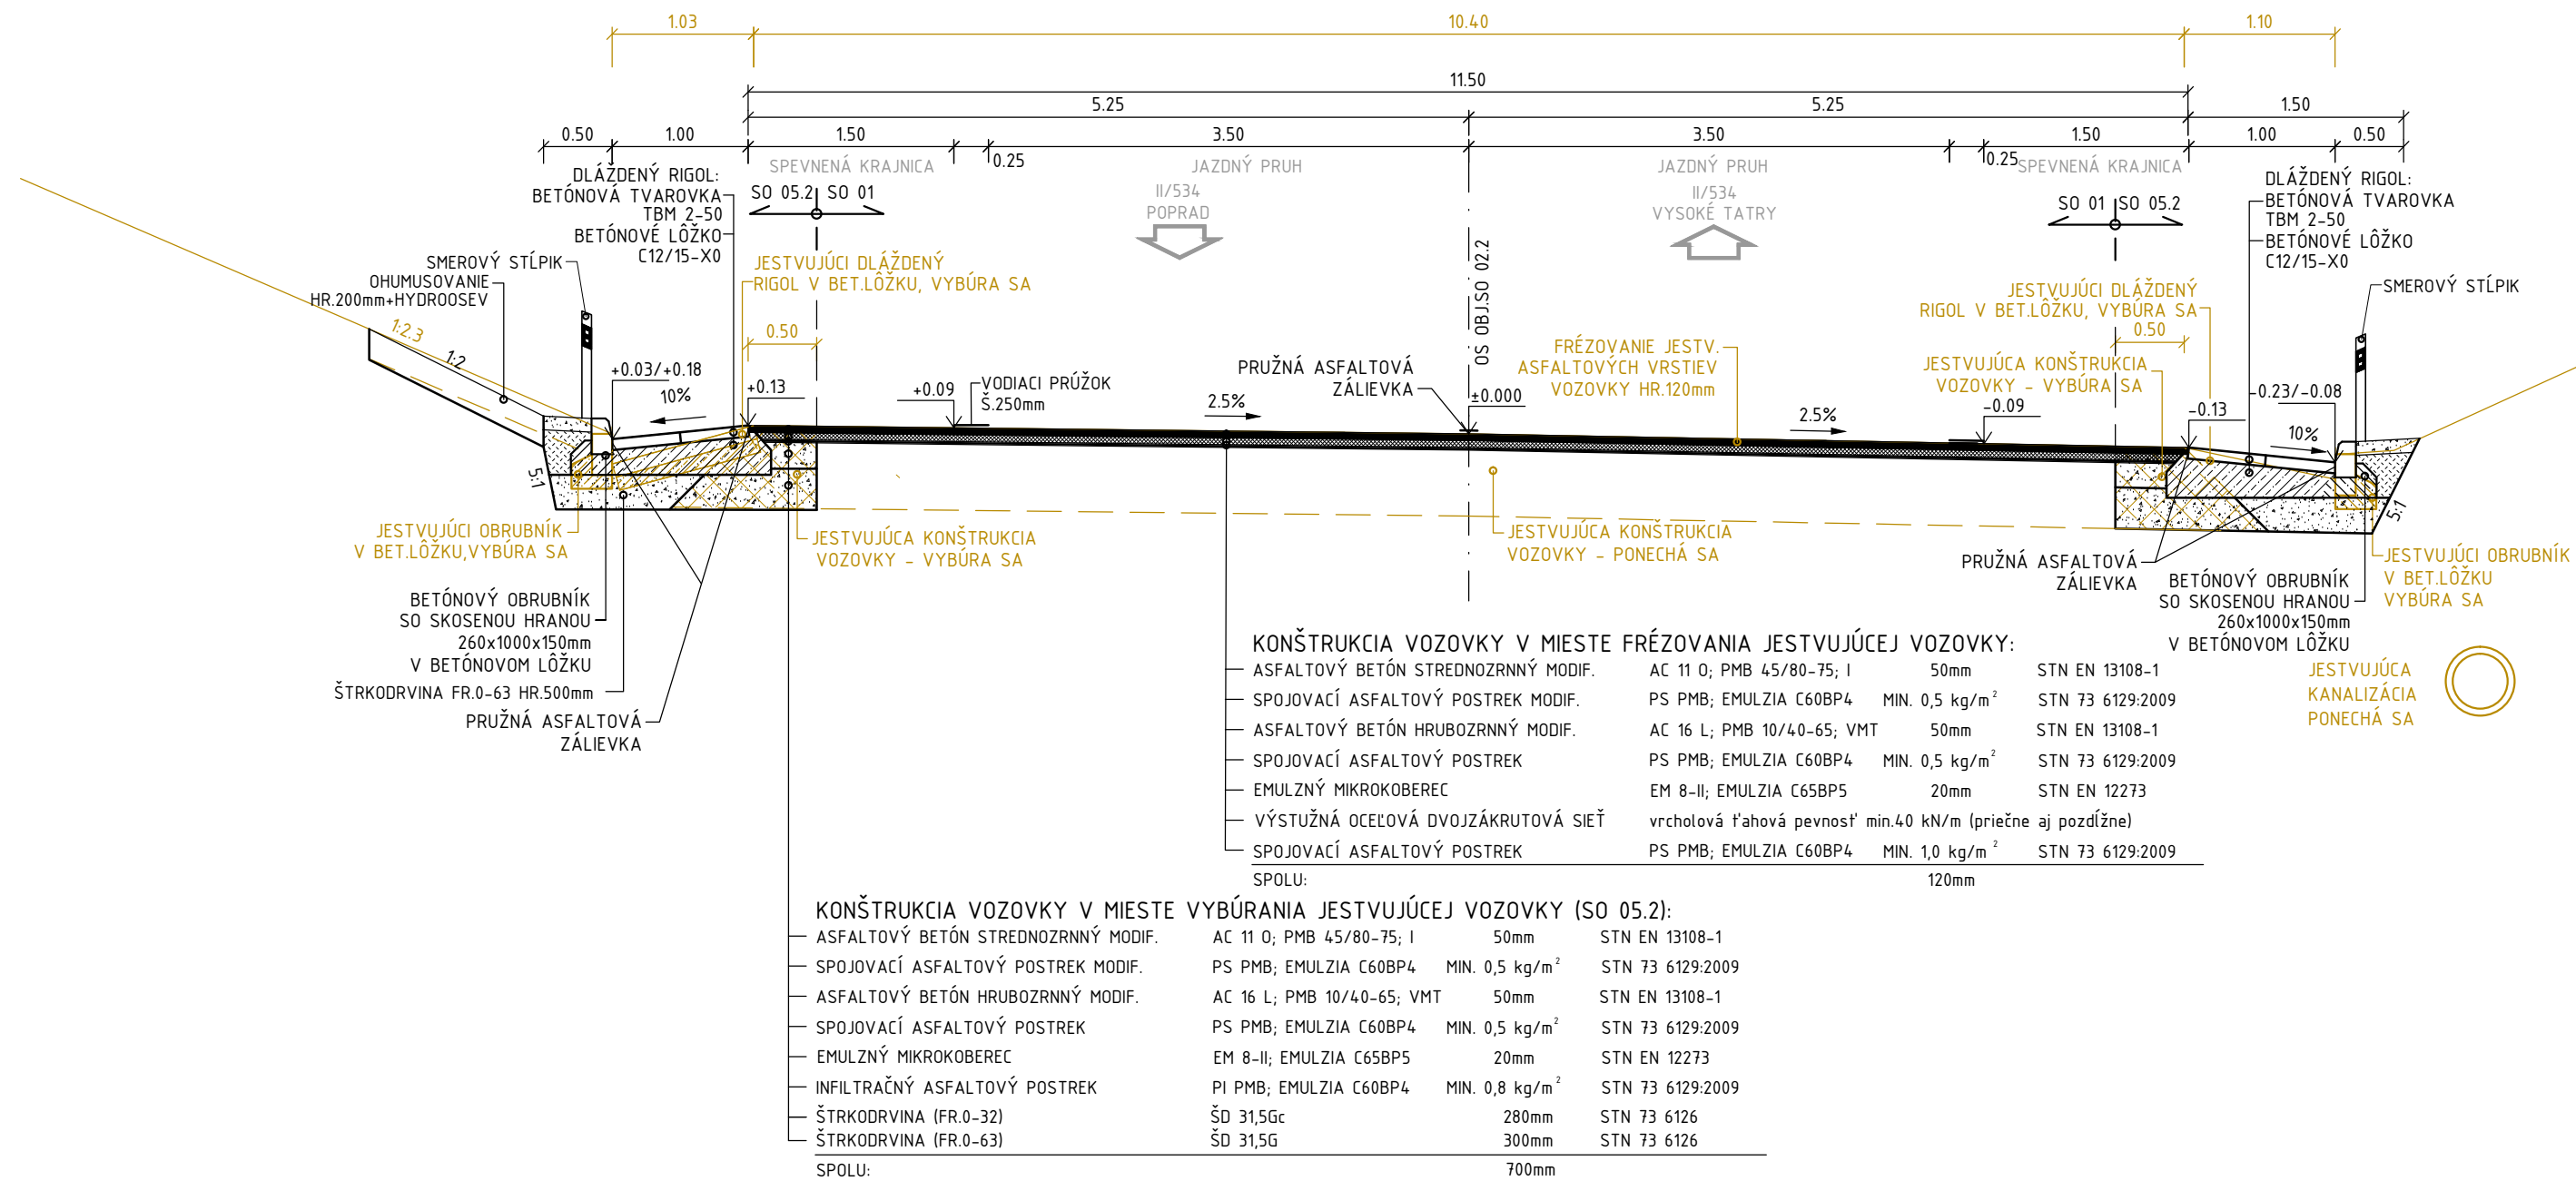

ÚPRAVA NESPEVNENEJ KRAJNICE S
OSADENÍM SMEROVÉHO STĚPKA:

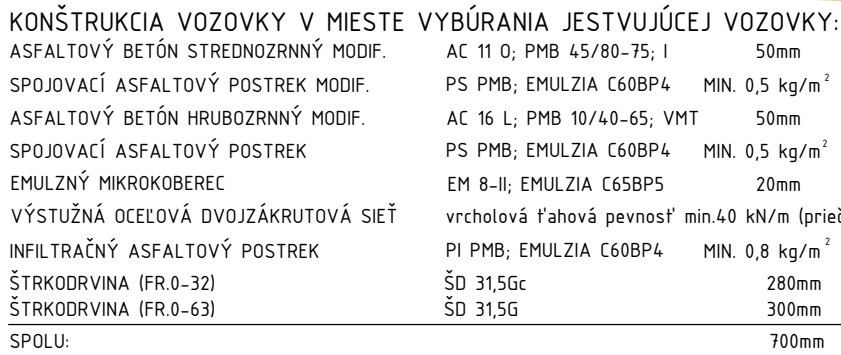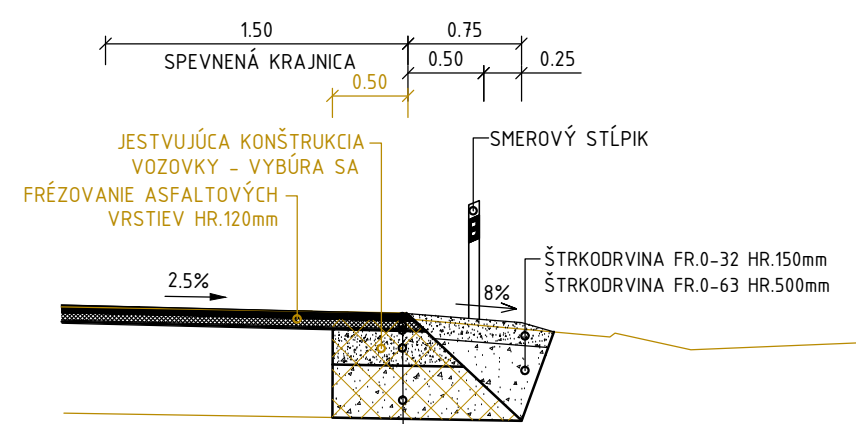

OPRAVA PRIEČNEJ TRHLINY:

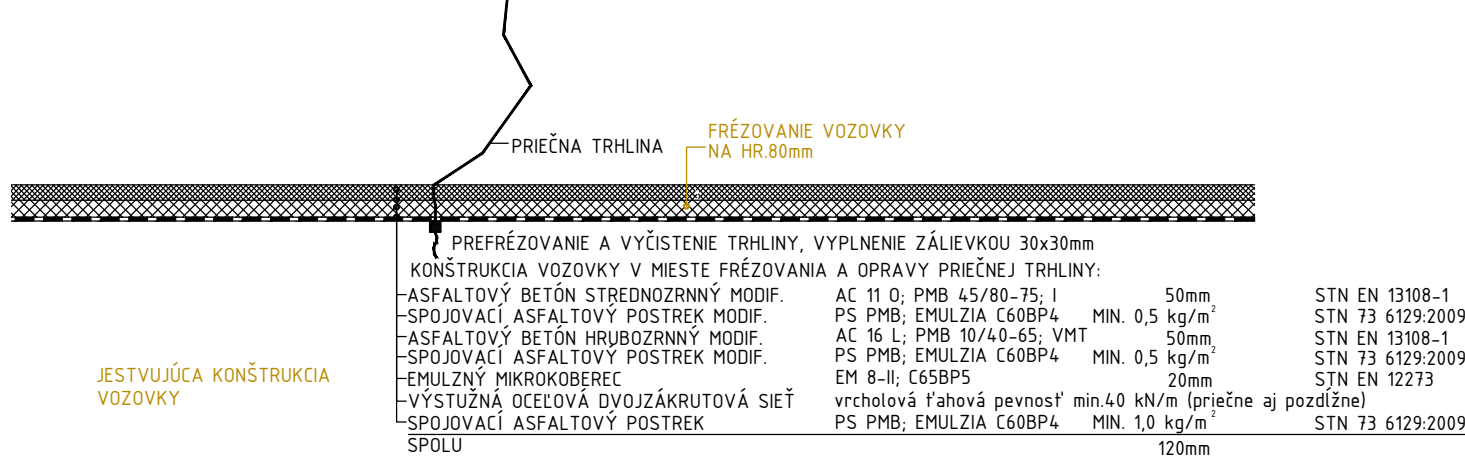

KLOPENIE V SMEROVÝCH OBLÚKCH:
ĽAVOSTRANNÝ OBLÚK km 4,200 - km 5,000; R=475; jednostranný priečny sklon 4%
OSTATNÉ SMEROVÉ OBLÚKY NA ÚSEKU S JEDNOSTRANNÝM PRIEČNYM SKLONOM 2,5%

SO 02.2

VYPRACOVAL ING. A.SZÉKELYOVÁ	ZODP. RIEŠITEĽ ING. J. PARILÁK	HLINÍŽ PROJEKTU ING. J. PARILÁK	DOPRAVOPROJEKT
KONTROLOVAL Ing. DUŠAN SKUBAN	OKRES STAVBY POPRAD		DOPRAVOPROJEKT a.s. BRATISLAVA DIVÍZIA PREŠOV 080 01 Prešov, Jarkova 14
OBJEDNÁVATEĽ PREŠOVSKÝ SAMOSPRÁVNÝ KRAJ, Námestie mieru 2, 080 01 Prešov			STUPEŇ DRS
II/534 Poprad - Starý Smokovec			FORMÁT 2x A4
OBJEKT: SO 02.2 MODERNIZÁCIA CESTY II/534, ÚSEK Ľ.2-2.ČASŤ			DÁTUM 05.2016
			Č. ZÁK. 9018-00
			MIERKA 1:50
			Č. ARCH. 1.464
			Č. VÝKRESU 2.3
			Č. SÚPRAVY