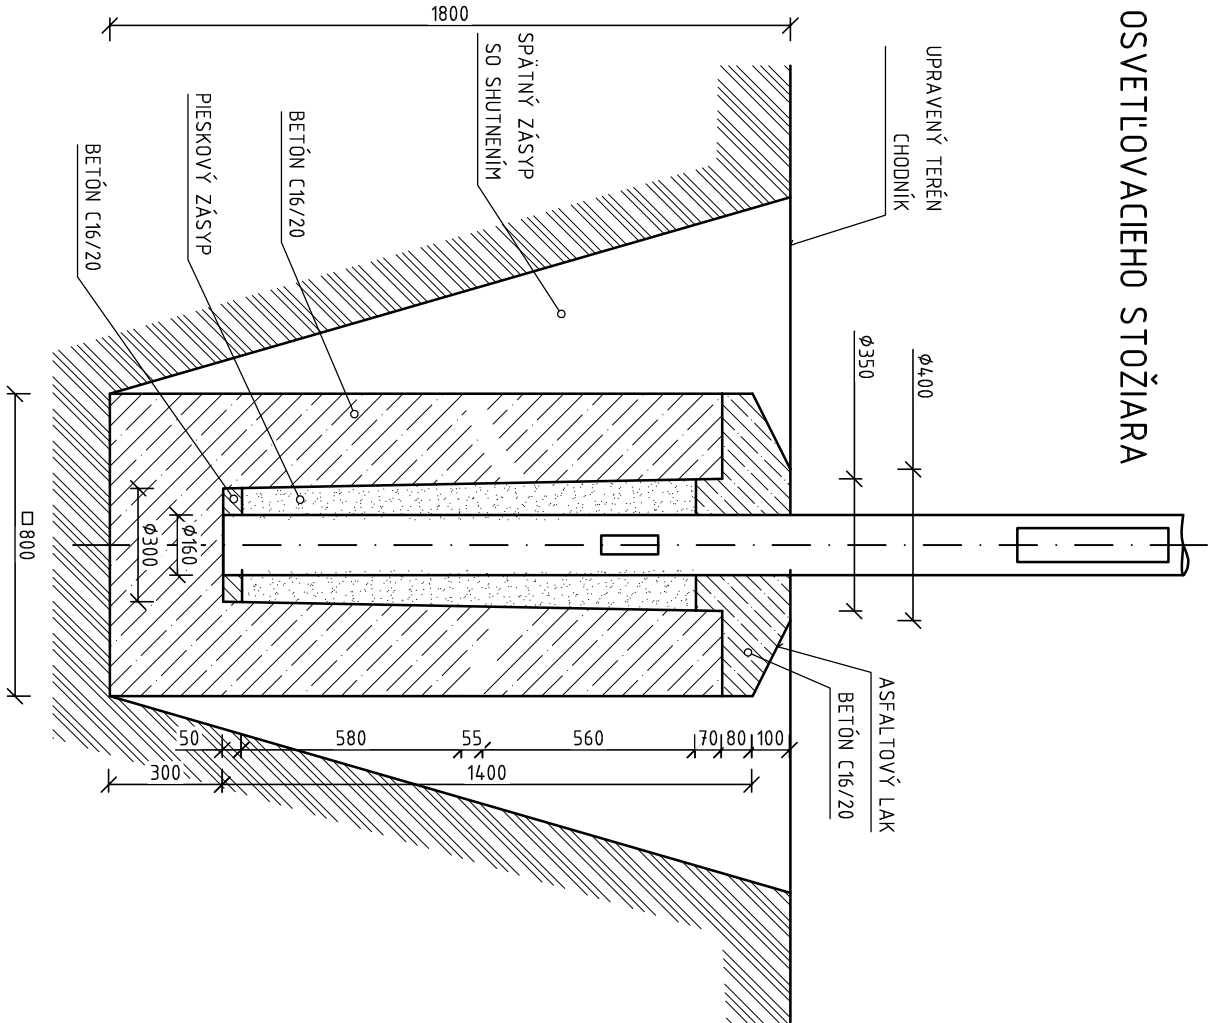


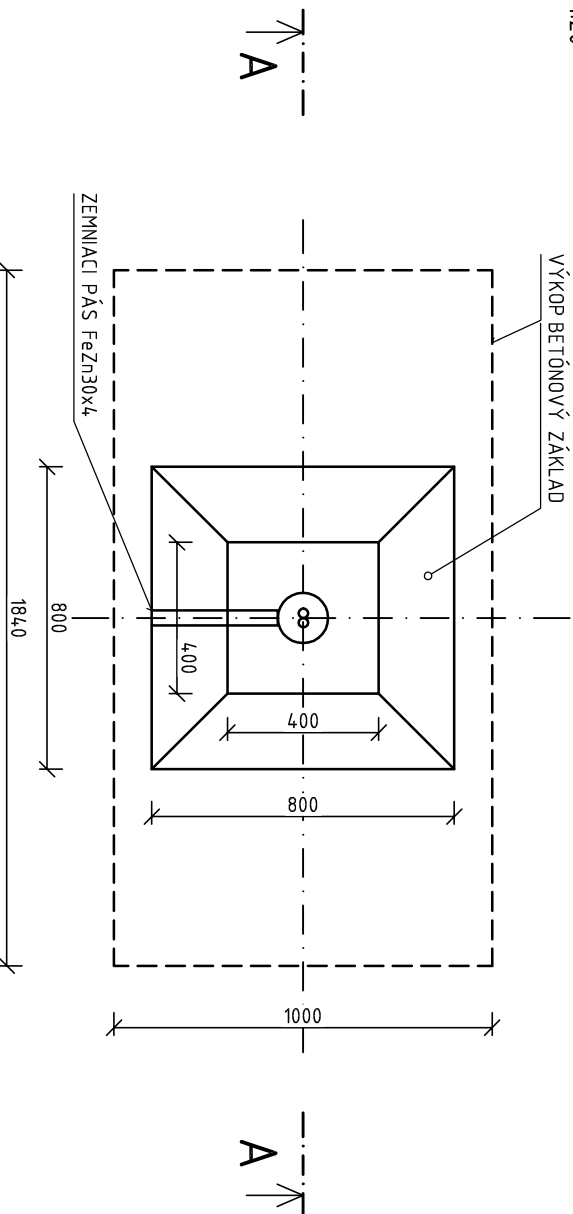
ZÁKLAD OSVETLOVACIEHO STOŽIARA

1:20



PÔDORYS ZÁKLADU

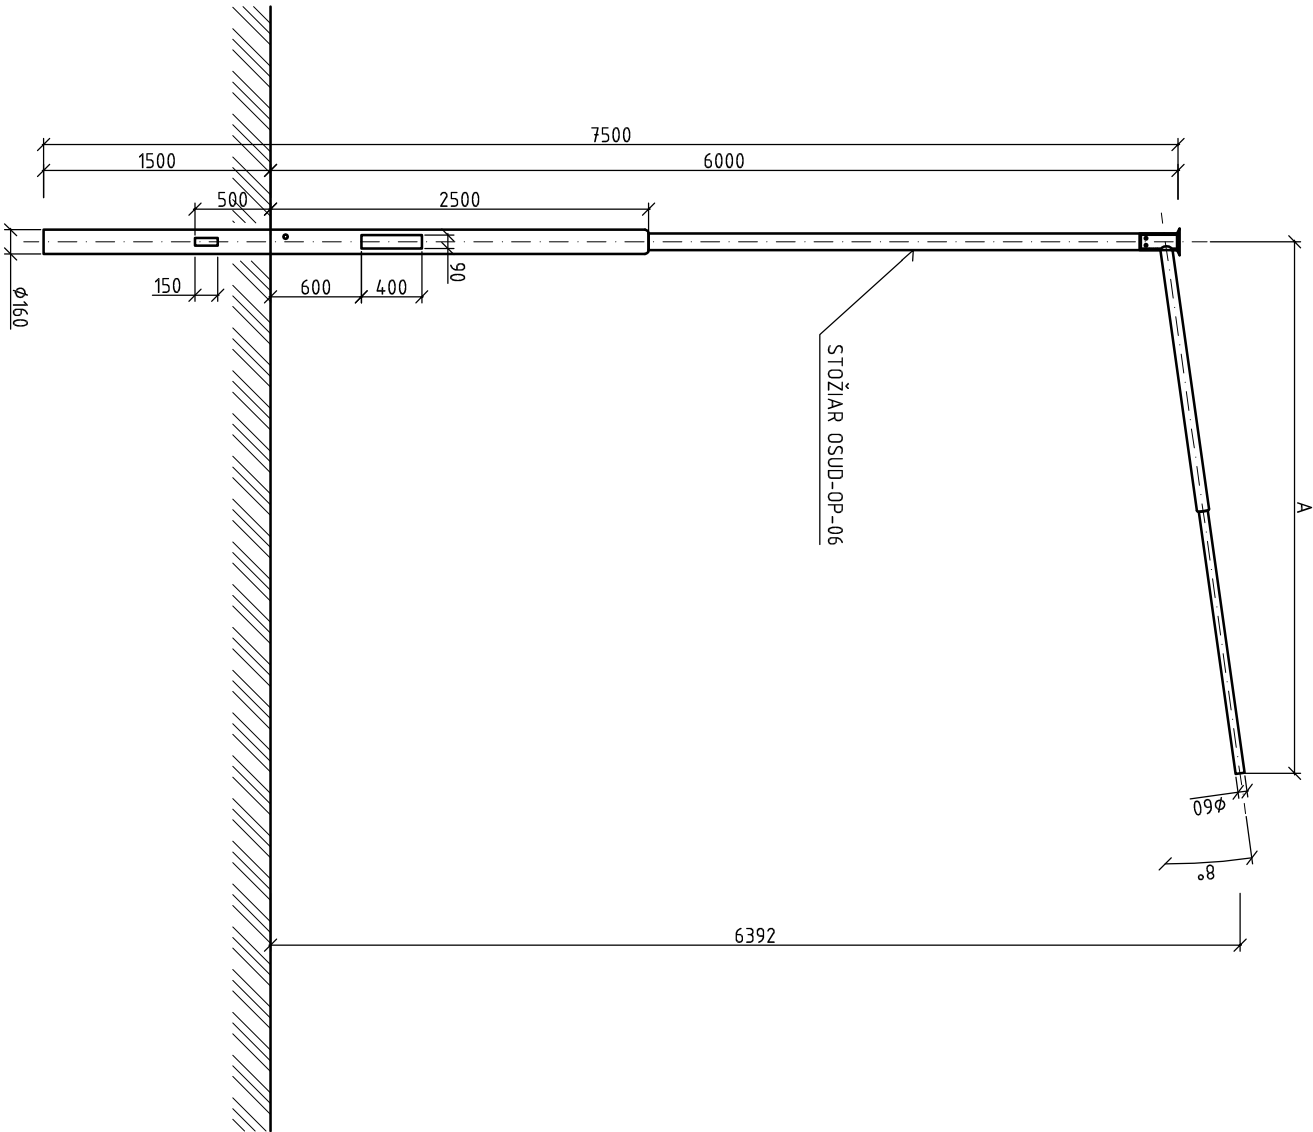
1:20





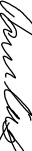
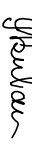
STOŽIAR OSVETLENIA PRIECHODU PRE CHODCOV

OSUD-OP-06

1:50



SO 03.1

VYPRACOVAL ING. J. URBAN				ZODP. PROJEKTANT ING. J. URBAN			HL. INŽ. PROJEKTU ING. J. PARILAK		
KONTROLOVAL ING. D. SKUBAN				OKRES STAVBY POPRAD					
OBJEDNÁVATEĽ PREŠOVSKÝ SAMOSPRÁVNÝ KRAJ, Námestie mieru 2, 080 01 Prešov									
DOPRAVOPROJEKT a.s. BRATISLAVA DIVÍZIA PREŠOV 080 01 Prešov, Jarková 14									
STUPEŇ DRS		FORMÁT 2x44							
DÁTUM 05.2016		Č. ZÁK. 9018-00							
MIERKA 1:250		Č. ARCH. 1 464							
Č. VÝKRESU		Č. SÚPRAVY							
3									

ČASŤ OBJEKTU: SO 03.1 OSVETLENIE PRIECHODU PRE CHODCOV	
II/534 Poprad – Starý Smokovec	
OSVETLOVACÍ STOŽIAR A BETÓNOVÝ ZÁKLAD	

II/534 Poprad – Starý Smokovec

ČASŤ OBJEKTU: SO 03.1 OSVETLENIE PRIECHODU PRE CHODCOV

OSVETLOVACÍ STOŽIAR A BETÓNOVÝ ZÁKLAD