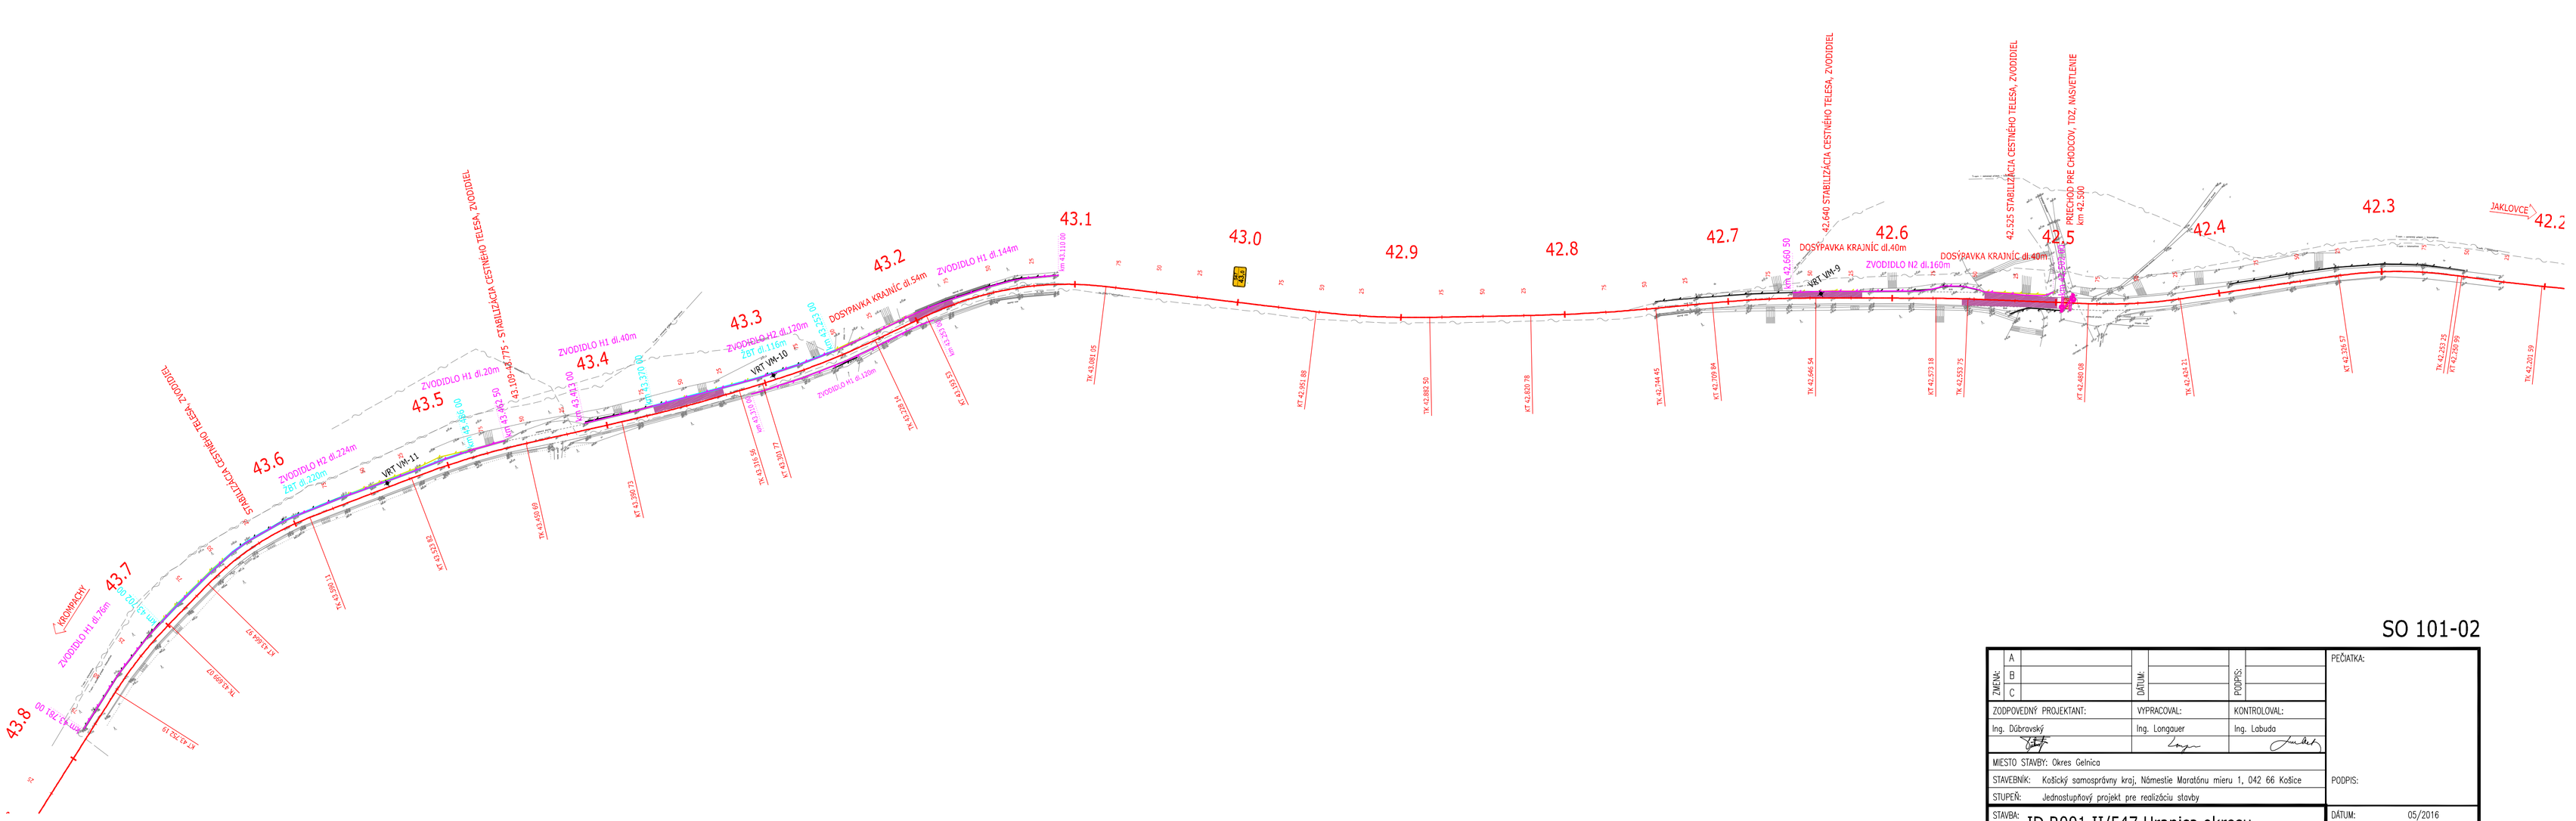

SO 101-02

ZMENA: A					PEČIATKA:
B		DÁTUM:		PODPIS:	
C					
ZODPOVEDNÝ PROJEKTANT:		VYPRACOVAL:		KONTROLOVAL:	
Ing. Dúbravský		Ing. Longauer		Ing. Labuda	
MIESTO STAVBY: Okres Gelnica					
STAVEBNÍK: Košický samosprávny kraj, Námestie Maratónu mieru 1, 042 66 Košice				PODPIS:	
STUPEŇ: Jednostupňový projekt pre realizáciu stavby					
STAVBA: ID R001 II/547 Hranica okresu Košice/Košice okolie - Spišské Vlachy				DÁTUM:	05/2016
				FORMÁT:	8xA4
				MIERKA:	1:2000
OBJEKT: SO 101-02 - Stavebná úprava cesty II/547-okres Gelnica				Č.PRÍLOHY:	Č.S(O)PRAVY:
OBSAH: Situácia				2.4	

SO 101-02

ZMENA: A					PEČIATKA:
B		DÁTUM:		PODPIS:	
C					
ZODPOVEDNÝ PROJEKTANT:		VYPRACOVAL:		KONTROLOVAL:	
Ing. Dúbravský		Ing. Longauer		Ing. Labuda	
MIESTO STAVBY: Okres Gelnica					
STAVEBNÍK: Košický samosprávny kraj, Námestie Maratónu mieru 1, 042 66 Košice				PODPIS:	
STUPEŇ: Jednostupňový projekt pre realizáciu stavby					
STAVBA: ID R001 II/547 Hranica okresu Košice/Košice okolie - Spišské Vlachy				DÁTUM:	05/2016
				FORMÁT:	4xA4
				MIERKA:	1:2000
OBJEKT: SO 101-02 - Stavebná úprava cesty II/547-okres Gelnica				Č.PRÍLOHY:	Č.S(O)PRAVY:
OBSAH: Situácia				2.4	