




# VZOROVÝ PRIEČNY REZ AZ MIKLIPARK

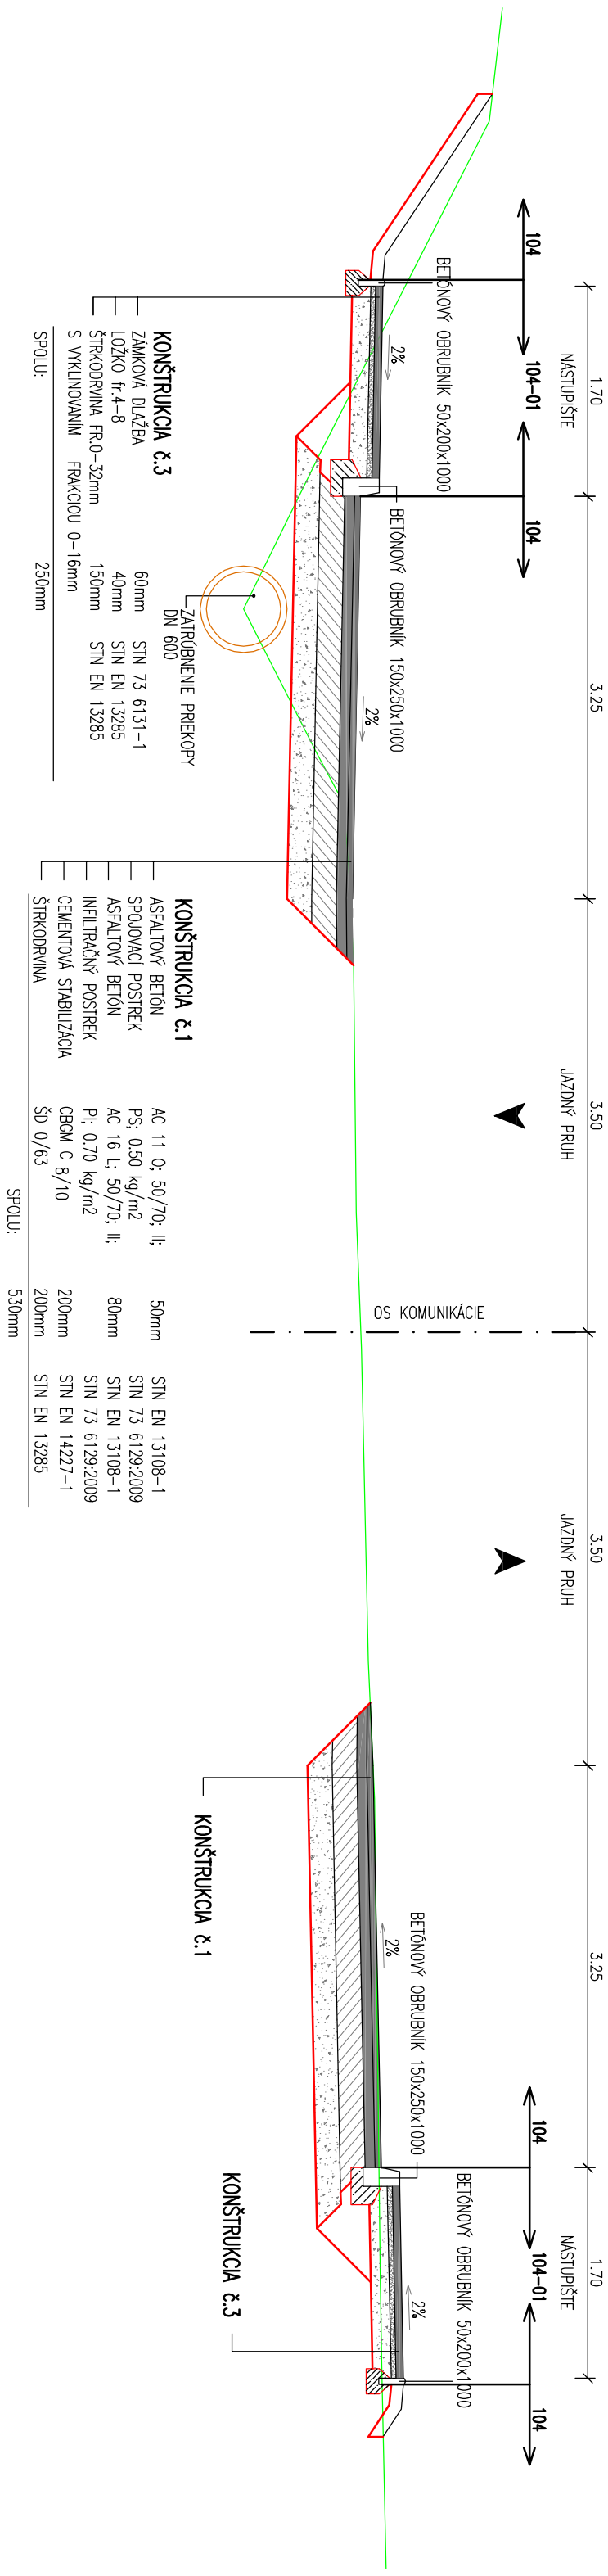




# BEZBARIÉROVÁ ÚPRAVA PRI PRIECHODE PRE CHODCOV

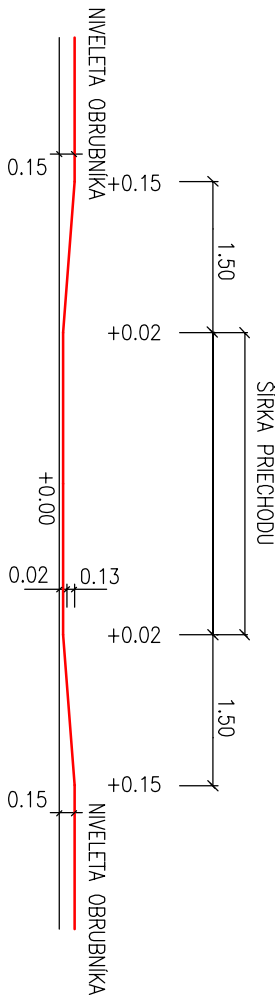
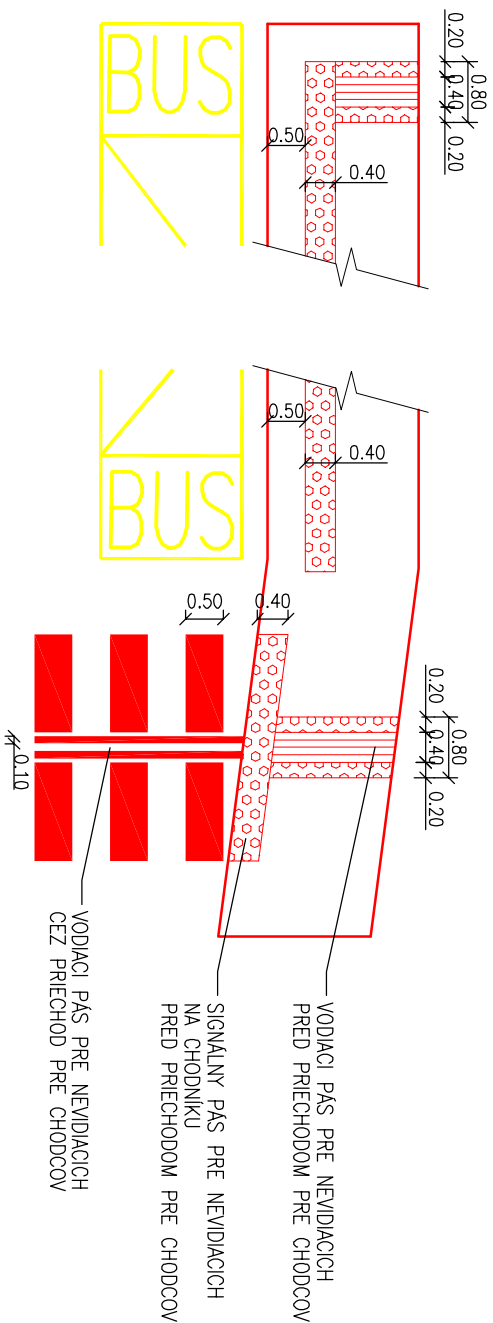
## DETAIL BEZBARIEROVEJ ÚPRAVY PRE NEVIDIACICH



SO 104

PEČATKA:			
A			
B			
C			
ZMENA:		DÁTUM:	
ZODPOVEDNÝ PROJEKTANT:		VYPRACOVAL:	
Ing. Dobrovský		Ing. Longauer	
			
		Ing. Labuda	
			
MIESTO STAVBY: Okres Gelnica			
STAVBYNÍK: Košíčky samosprávný kraj, Námestie Maratónu mieru 1, 042 66 Košice			
STUPEŇ: Jednostupňový projekt pre realizáciu stavby			
STAVBA: ID R001 II/547 Hranica okresu Košice/Košice okolie - Spišské Vlachy			
OBJEKT: SO 104 - Autobusová zastávka Miklupark			
OBSAH: Vzorový priečny rez			
DÁTUM:		05./2016	
FORMÁT:		2x44	
MIERKA:		1:50	
Č. PRÍLOHY:		Č. SPRÁVY:	
3			