



PÔDORYS MOSTA - ev.č. 517-003
M 1:500

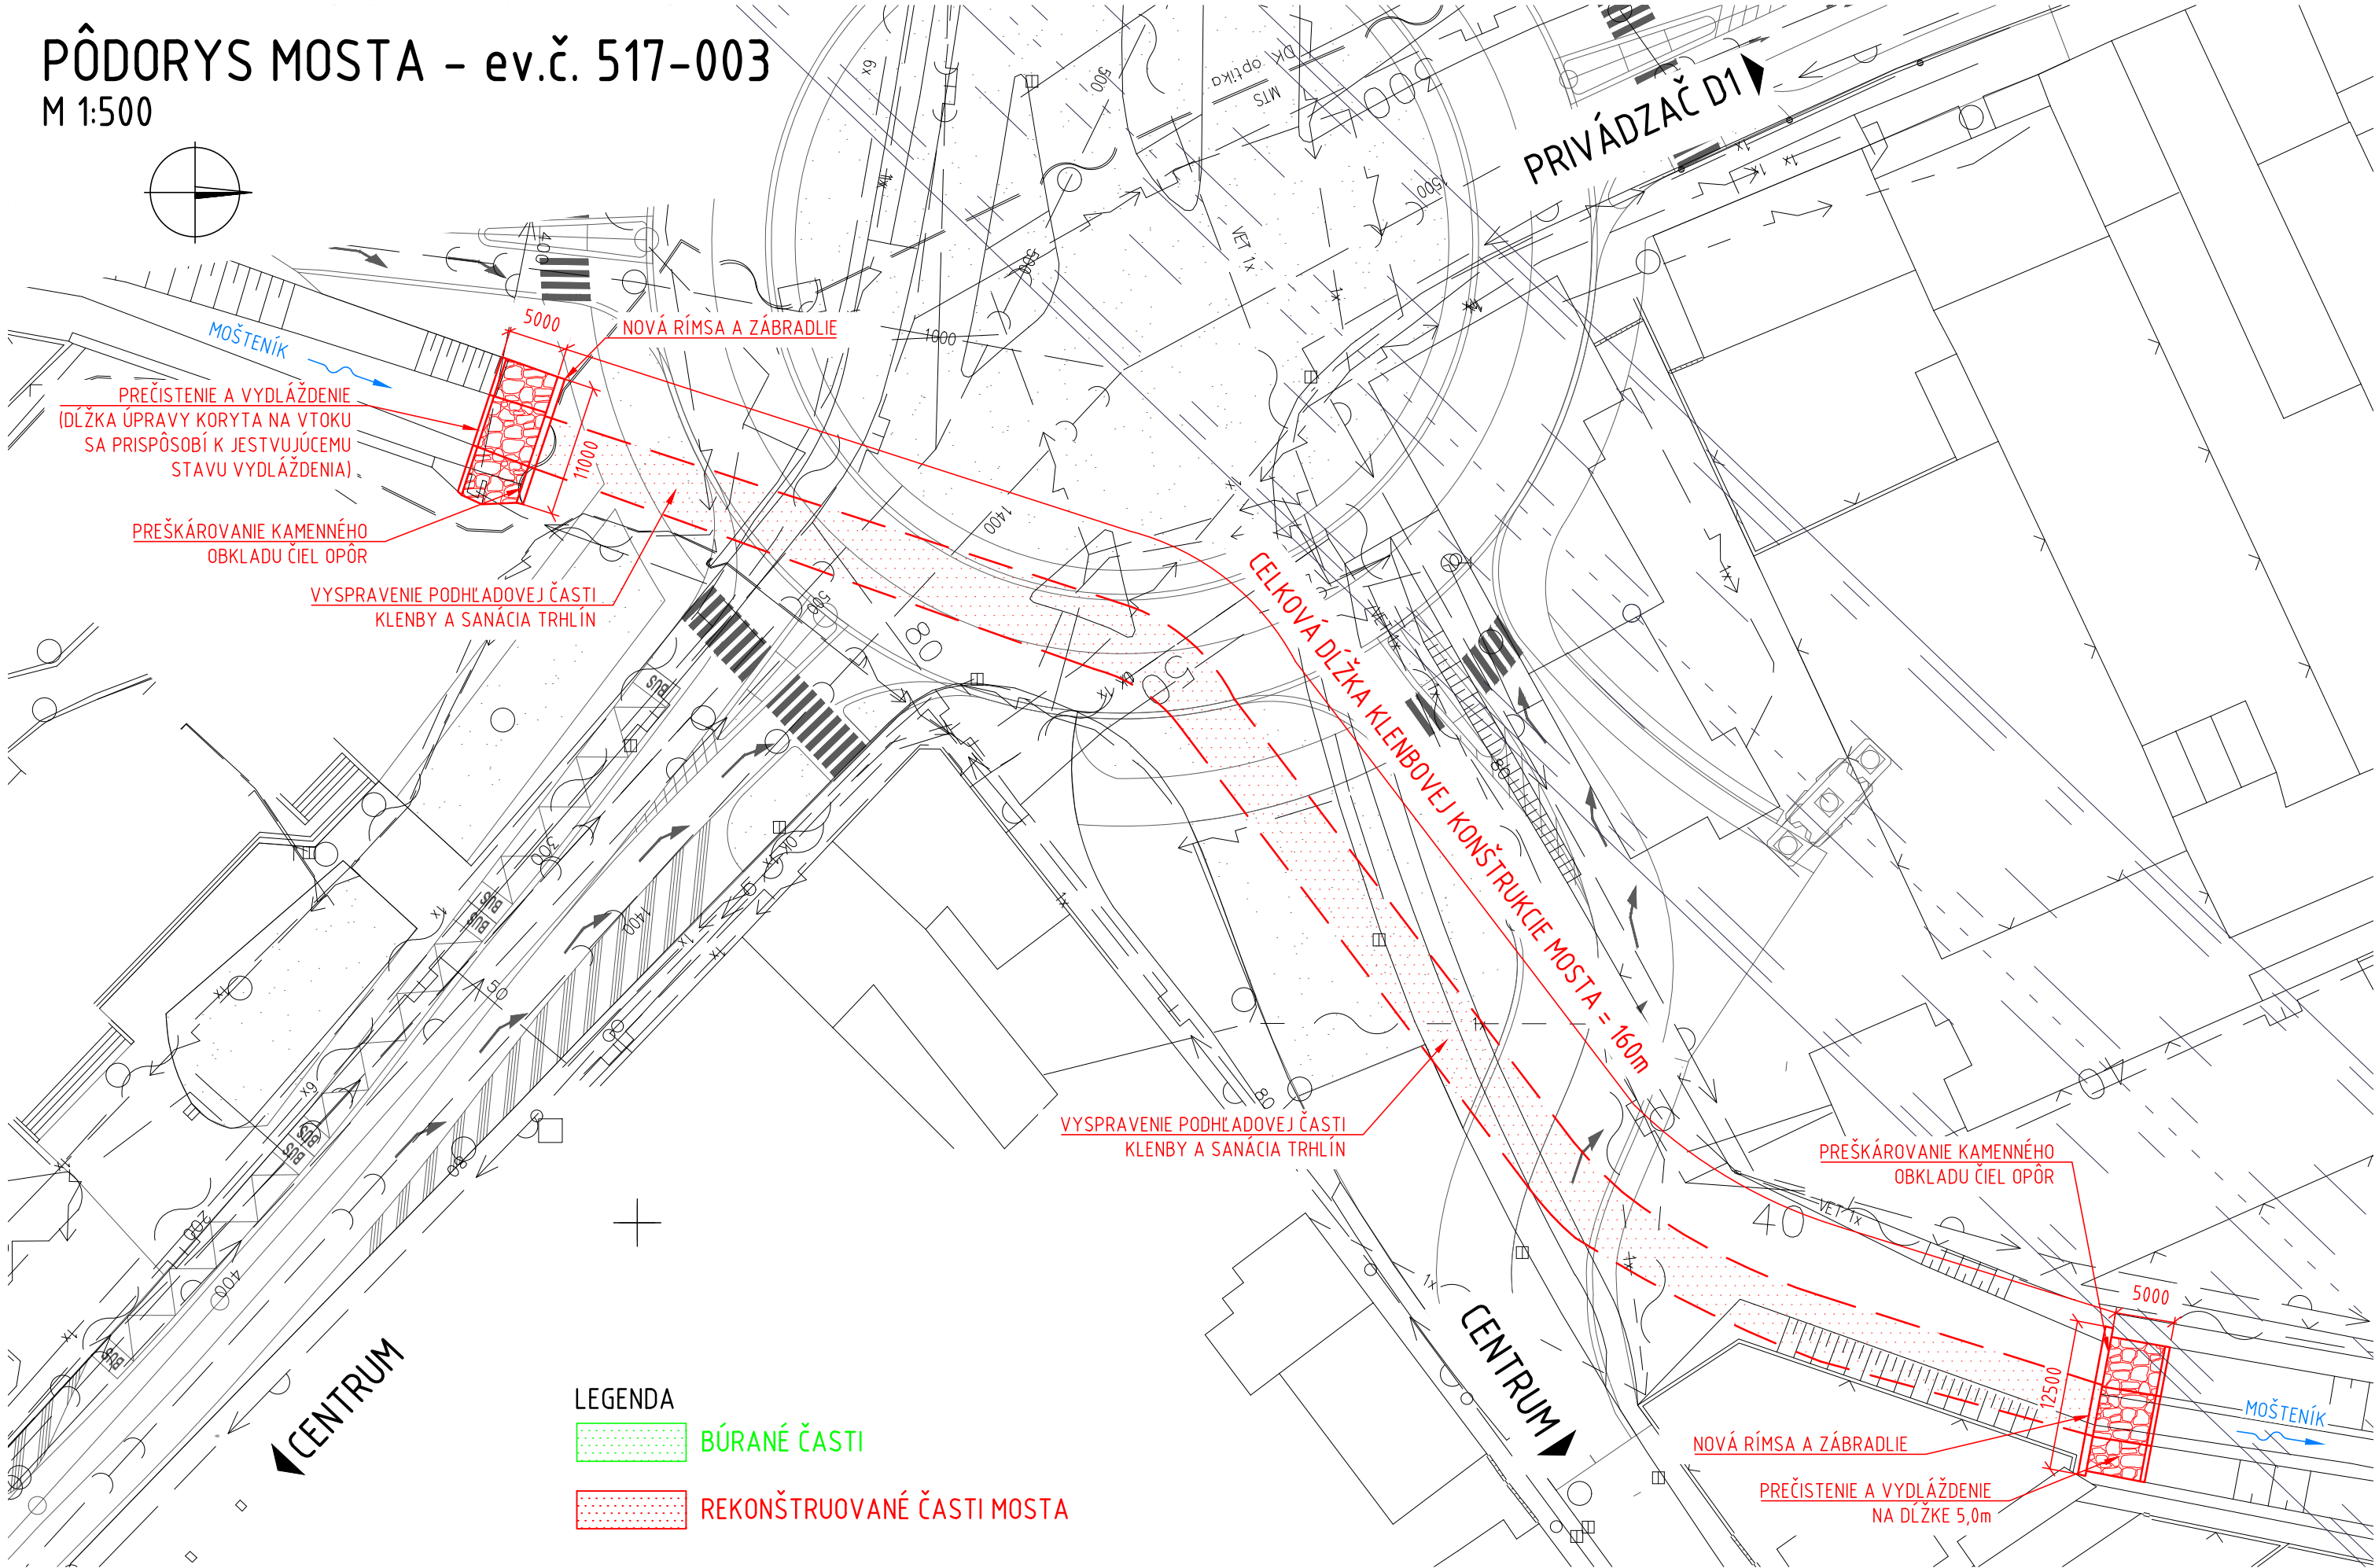


POUŽITÝ MATERIÁL	
SANÁCIE POVRCHOV: PODHLADOVÁ ČASŤ KLENBY	SANAČNÁ MALTA R4
RÍMSY	C 35/45 XC4, XD3, XF4 (SK)-CI 0,4-Dmax16-S3
BETÓNOVÉ LÔŽKO	C 25/30 XF1 XA1 (SK)-CI 1,0-Dmax22-S3
BETONÁRSKA OCEĽ	B 500 B
OZNAČENIE BETÓNOV JE V ZMYSLE STN EN 206	

SÚVISIACE ČASTI STAVBY:
101-01 REKONŠTRUKCIA CESTY II/517 - KM 0,000 - 3,590


POHĽAD NA VÝTOK
NOVÝ STAV
M 1:100

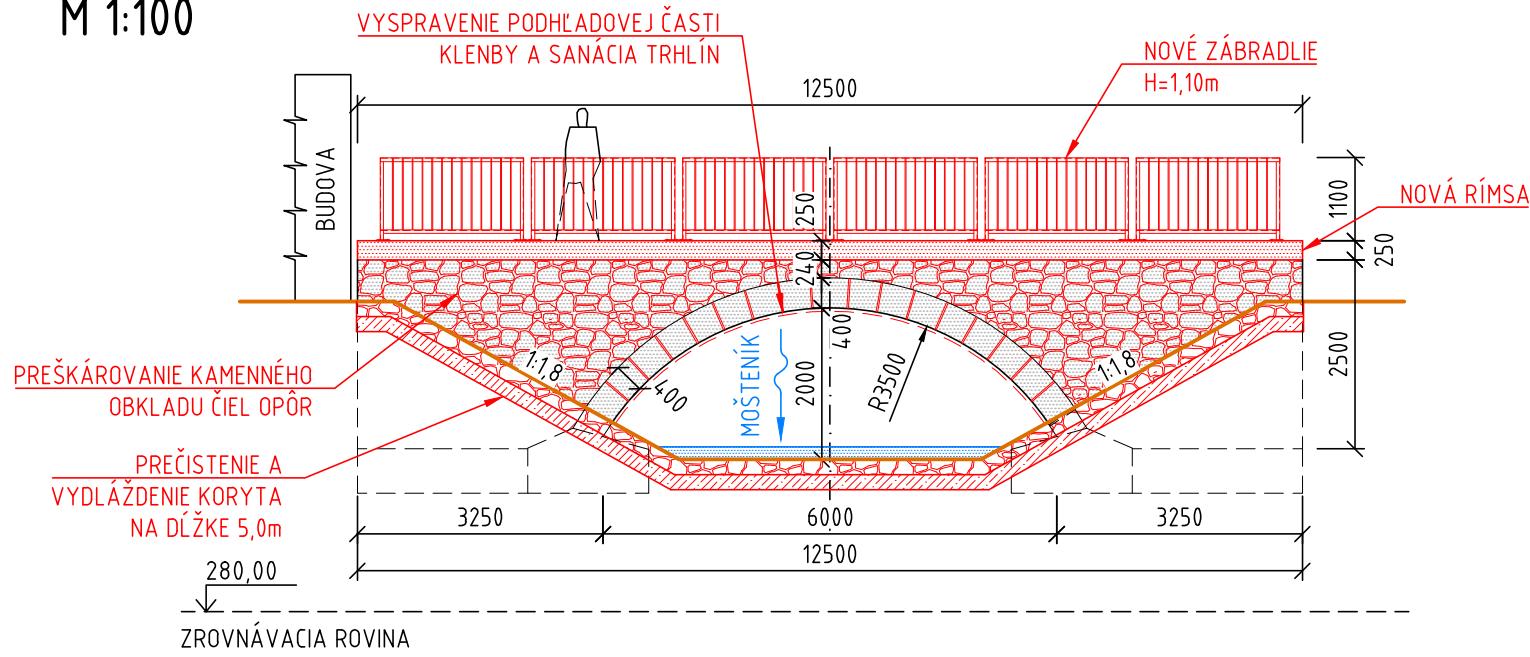


POHĽAD NA VÝTOK
PÔVODNÝ STAV
M 1:100

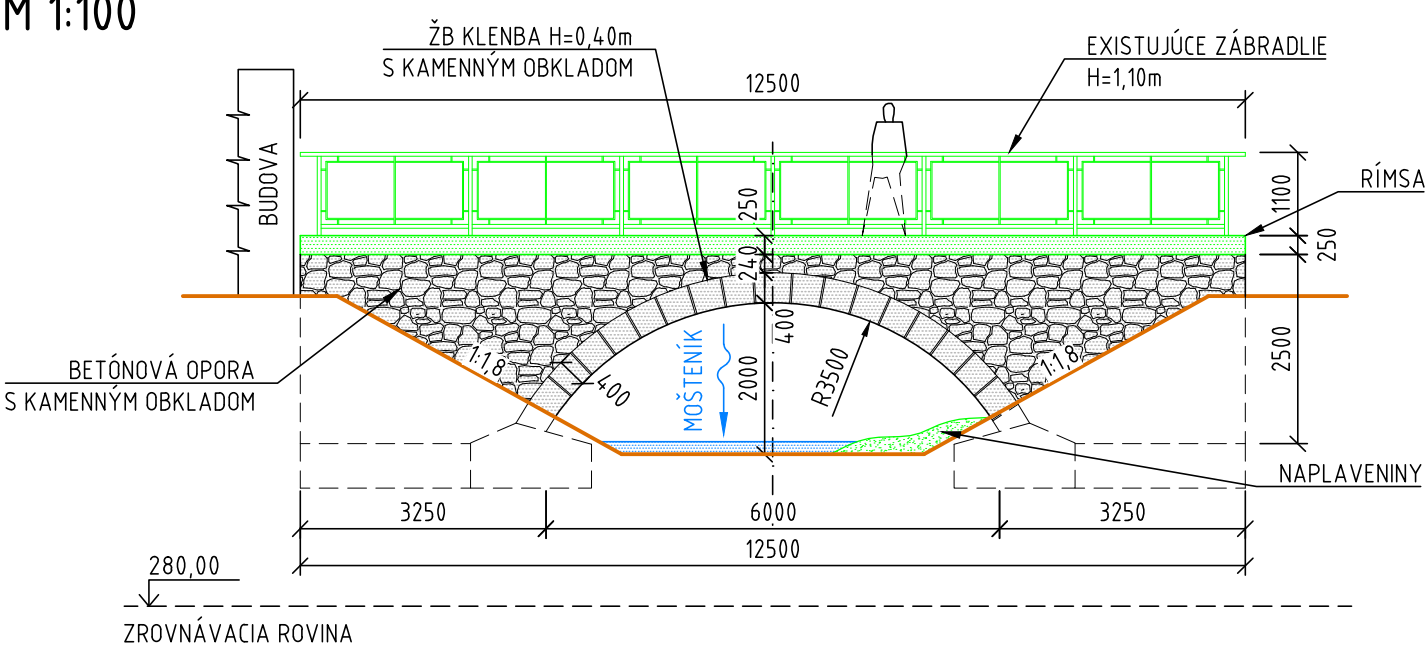


POHĽAD NA VTOK
NOVÝ STAV
M 1:100

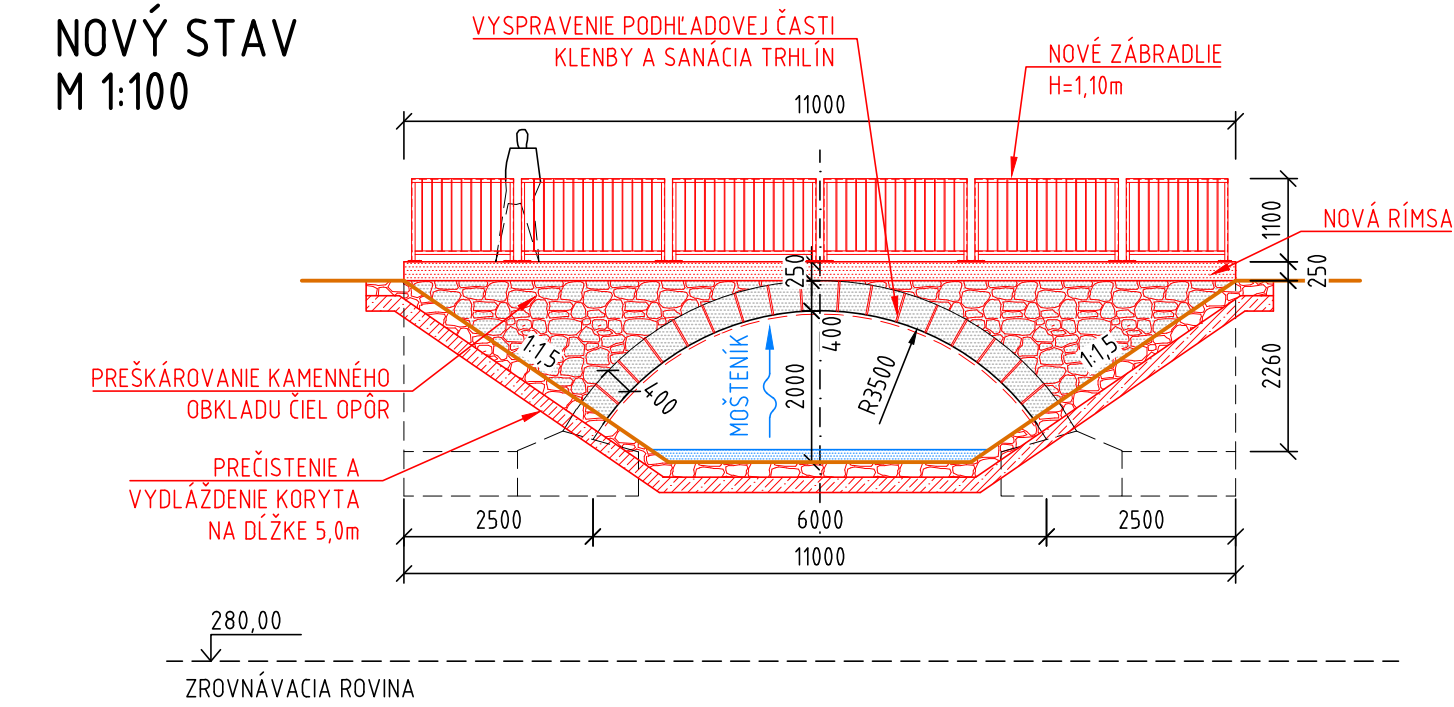


POHĽAD NA VTOK
PÔVODNÝ STAV
M 1:100

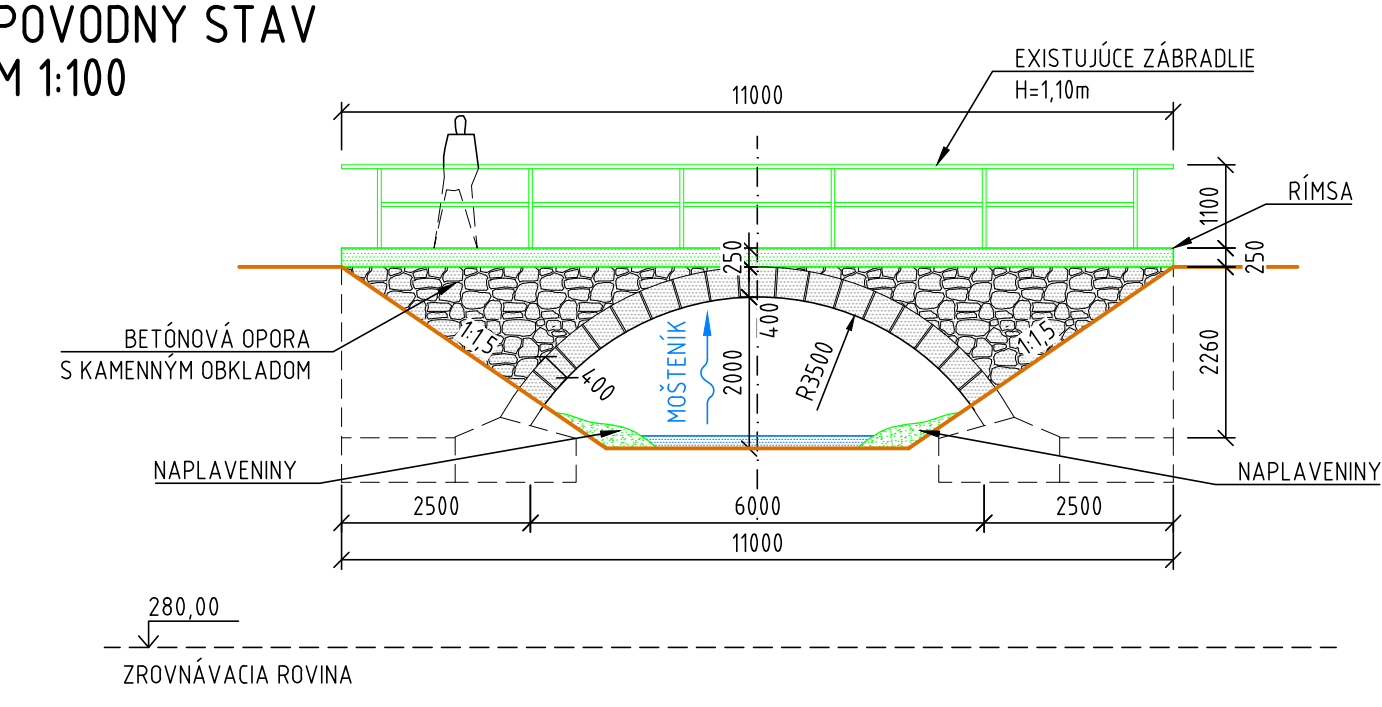

POZDĽŽNY REZ
M 1:100

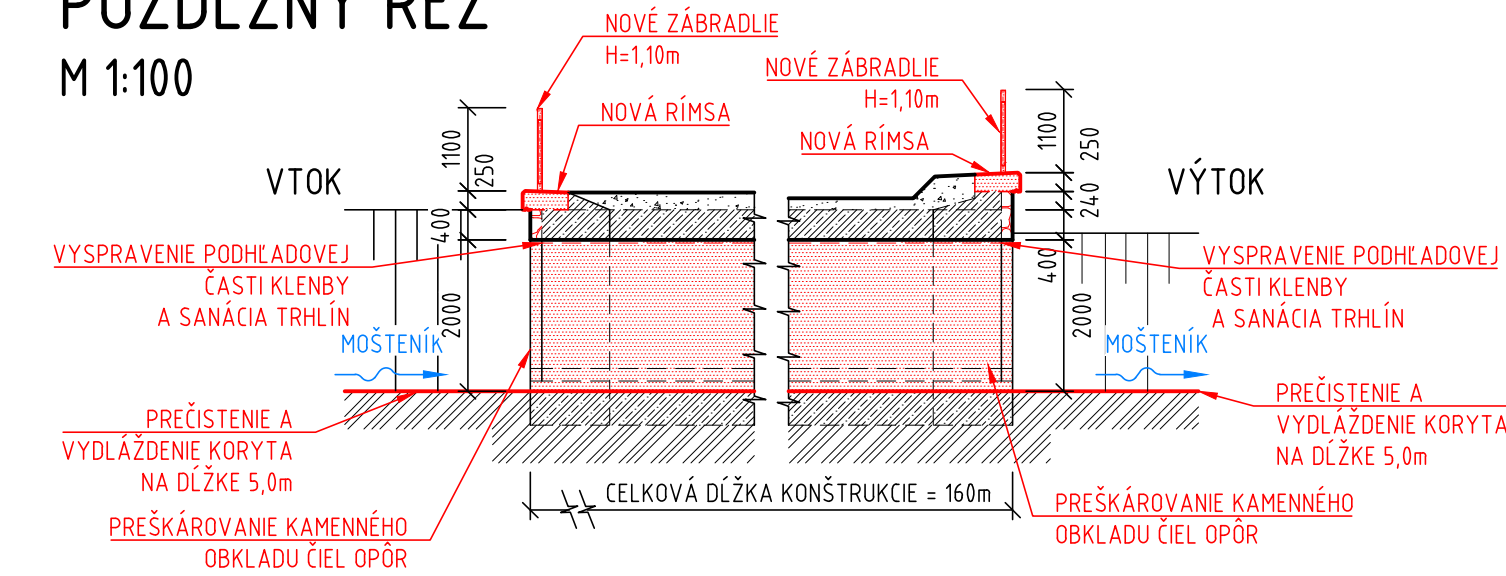

POZDĽŽNY REZ
M 1:100

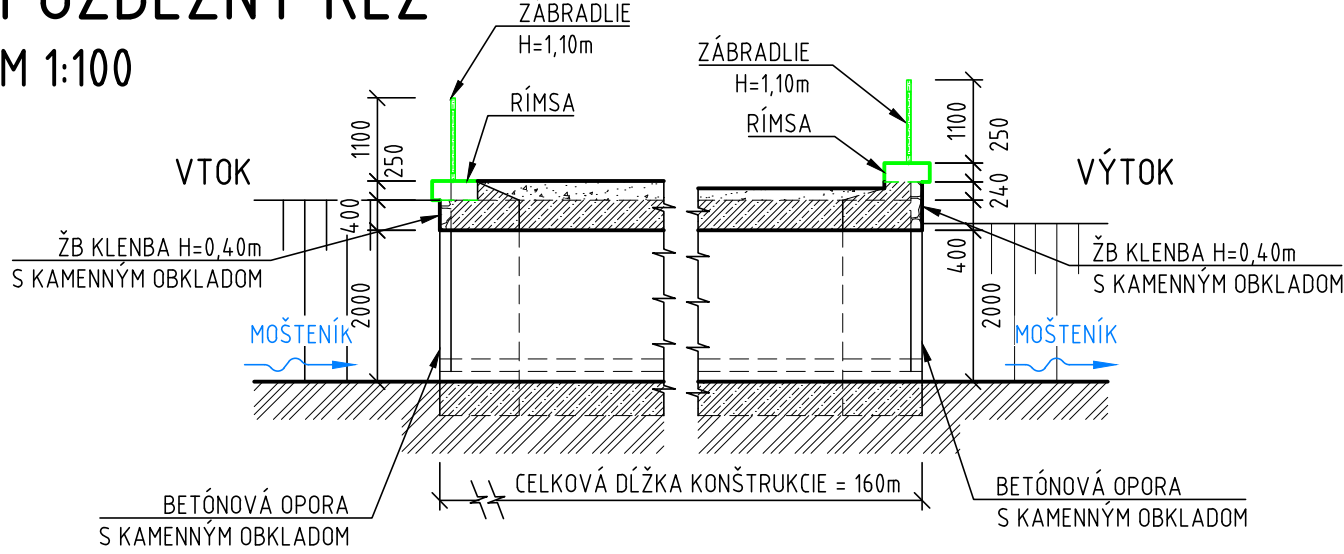

203-00

D

VYPRACOVAL: Ing. MAREK JUHÁS	HL. INŽ. PROJEKTU: Ing. MICHAL MATUŠKA	ZHOTOVITEL: AMBERG ENGINEERING
ZOD. PROJEKTANT: Ing. KONŠTANTÍN KUNDRÁT, CSc.	TECH. KONTROLA: Ing. KONŠTANTÍN KUNDRÁT, CSc.	Somolického 1/B, 811 06 Bratislava I. Telefón: +421 2 5930 8261 Fax: +421 2 5930 8260 E-mail: info@amberg.sk
OBJEDNÁVATEL: Trenčiansky samosprávny kraj, K dolnej stanici 7282/20A, 911 01 Trenčín	KRAJ: Trenčiansky samosprávny kraj	OKRES: POVAŽSKÁ BYSTRICA
STAVBA: PROJEKT REKONŠTRUKCIA CESTY Č. II/517 POVAŽSKÁ BYSTRICA (MOST ORLOVÉ) - DOMANIŽA	ČÍSLO ZÁKAZKY: AP-2016/180/01	STUPEŇ: DSP (DRS)
ČASŤ STAVBY: REKONŠTRUKCIA MOSTA EV. Č. 517-003	DÁTUM: 11/2016	FORMÁT: 6x44
PRÍLOHA: PREHLADNÝ VÝKRES	MIERKA: 1:500,100	ČÍSLO PRÍLOHY: 02
		SÚPRAVA: