


# VZOROVÝ PRIEČNY REZ

## FRÉZOVANIE VOZOVKY SO SPEVNENÍM KRAJNICE


M 1:50

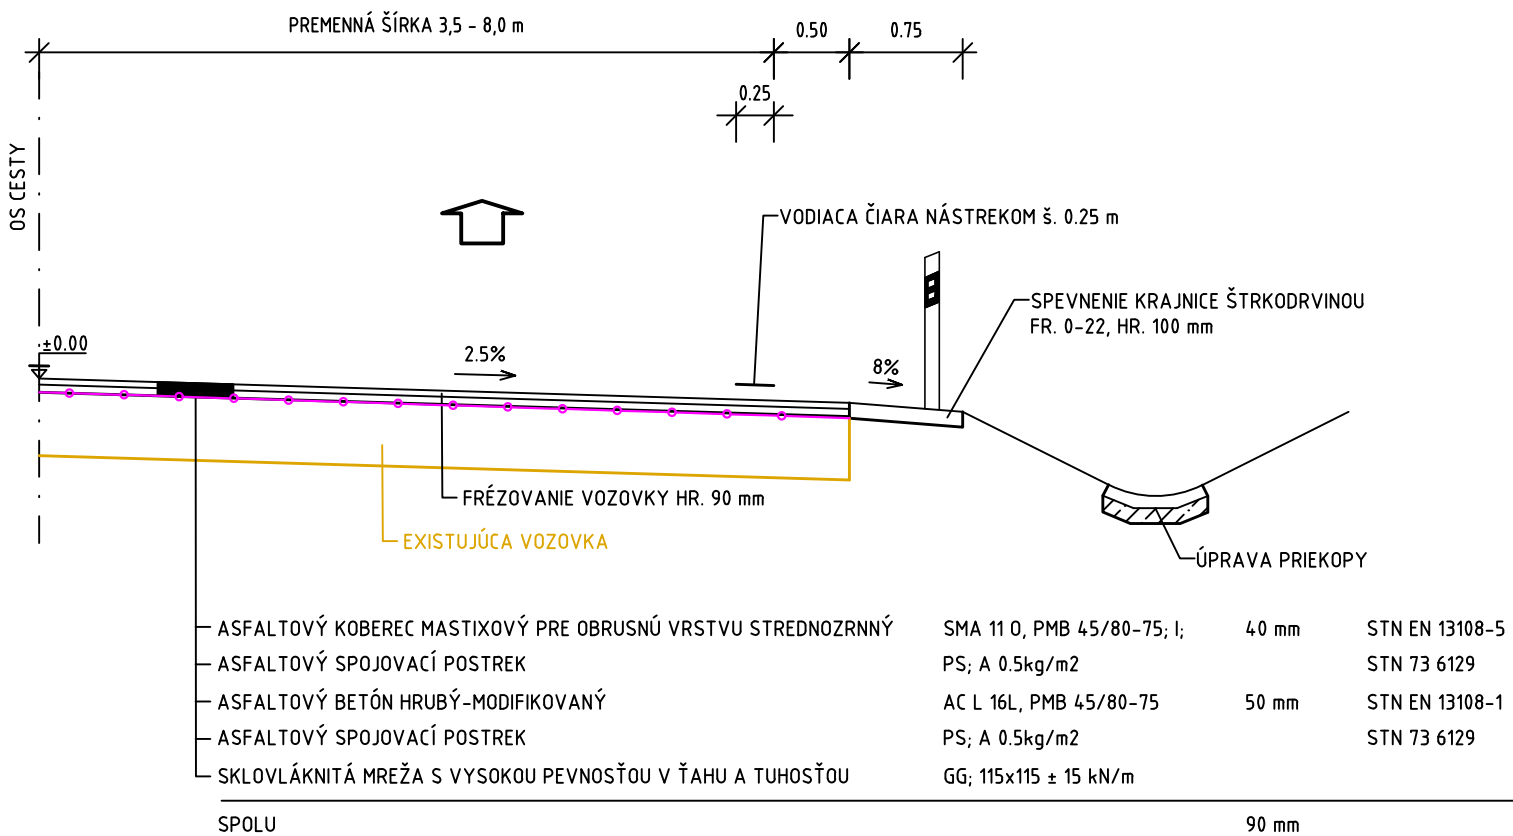

# VZOROVÝ PRIEČNY REZ

## ROZŠÍRENIE KRAJNICE S ÚPRAVOU NÁSYPU

M 1:50

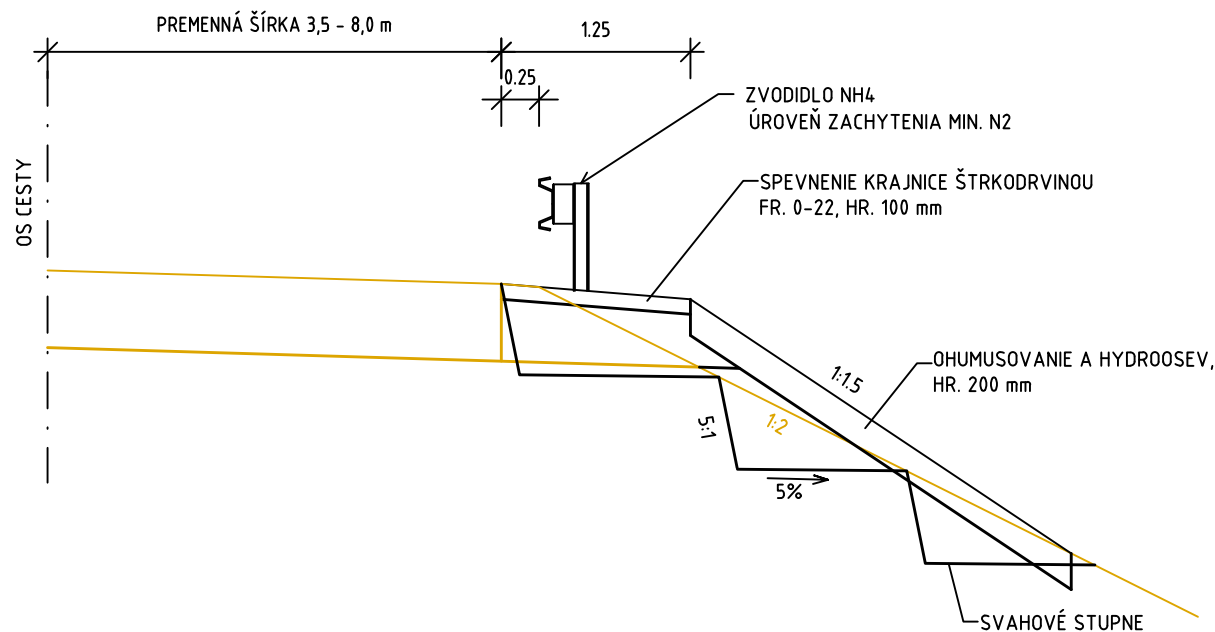

101-03

D

VYPRACOVAL: Ing. MONIKA JAKLOVSKÁ	HL. INŽ. PROJEKTU: Ing. MICHAL MATUŠKA	<b>ZHOTOVITEĽ:</b> <b>AMBERG</b> <b>ENGINEERING</b> Somolického 1/B, 811 06 Bratislava I. Telefón: +421 2 5930 8261 Fax: +421 2 5930 8260 E-mail: info@amberg.sk	
ZOD. PROJEKTANT: Ing. DUŠAN VONGREJ	TECH. KONTROLA: Ing. DUŠAN VONGREJ		
OBJEDNÁVATEĽ: Trenčiansky samosprávny kraj, K dolnej stanici 7282/20A, 911 01 Trenčín		ČÍSLO ZÁKAZKY: AP-2016/180/01	
KRAJ: Trenčiansky samosprávny kraj		OKRES: POVAŽSKÁ BYSTRICA	
STAVBA: PROJEKT REKONŠTRUKCIA CESTY č. II/517 POVAŽSKÁ BYSTRICA (MOST ORLOVÉ) - DOMANIŽA		STUPEŇ: DSP (DRS)	
ČASŤ STAVBY: REKONŠTRUKCIA CESTY II/517 - KM 5,740 - 7,130		DÁTUM: 11/2016	
PRÍLOHA: VZOROVÉ PRIEČNE REZY		FORMÁT: 2xA4	
		MIERKA: 1:50	
		ČÍSLO PRÍLOHY: 04.1	
		SÚPRAVA:	