



VZOROVÝ PRIEČNY REZ
FRÉZOVANIE VOZOVKY - INTRAVILÁN
M 1:50

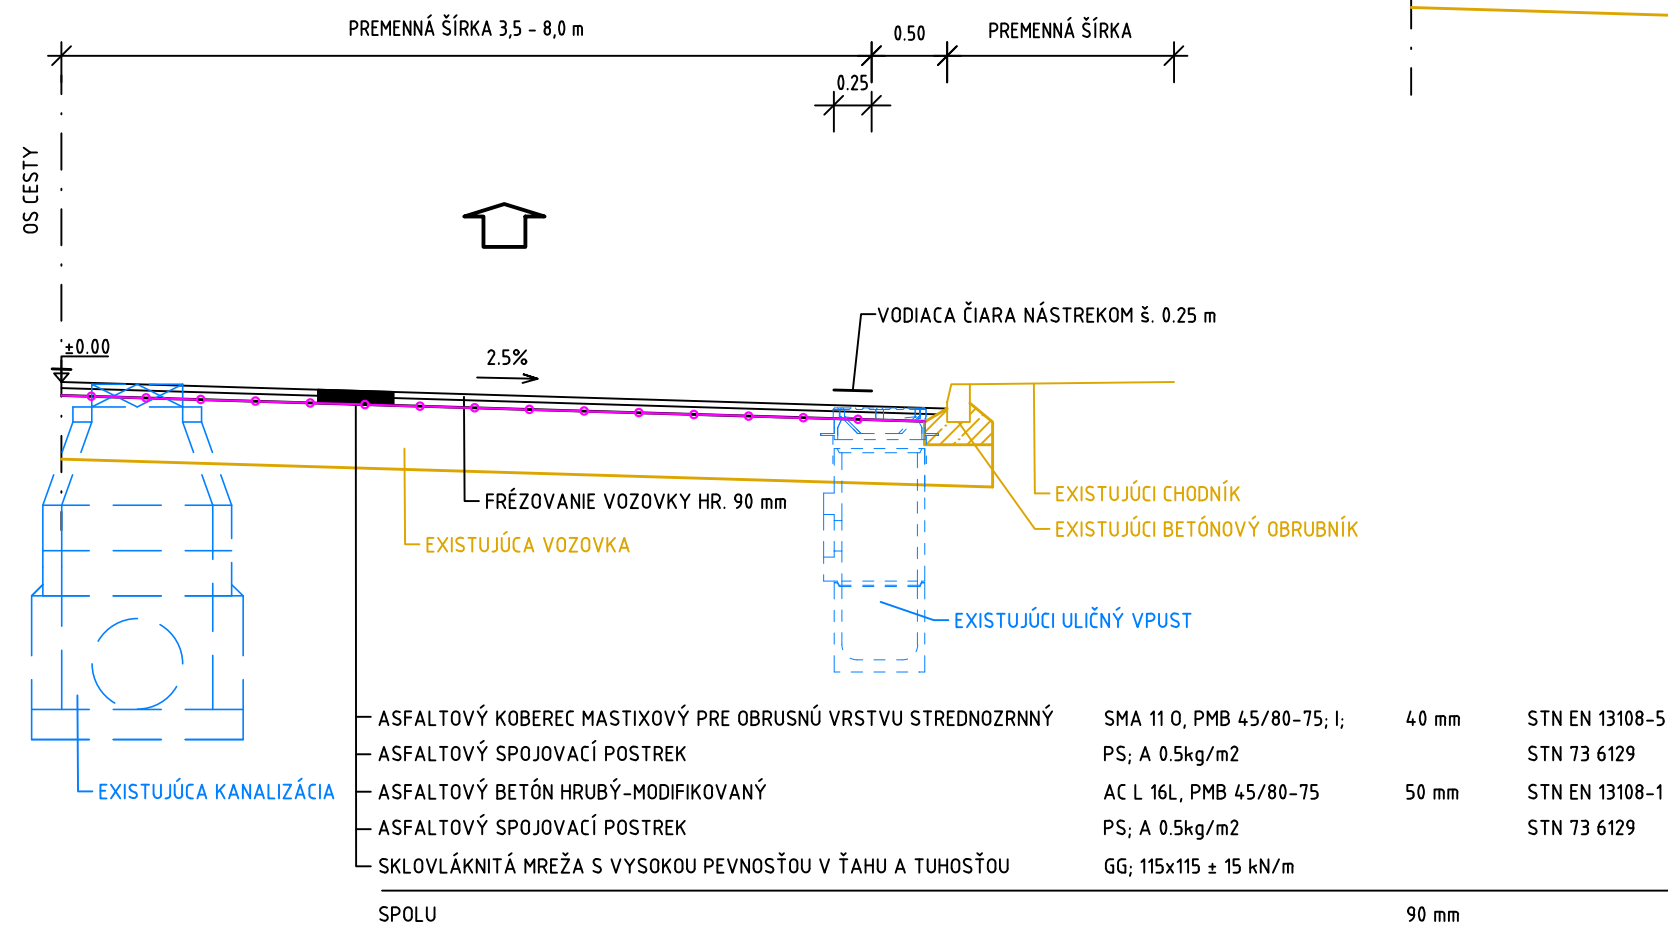

VZOROVÝ PRIEČNY REZ
FRÉZOVANIE VOZOVKY SO SPEVNENÍM KRAJNICE
M 1:50

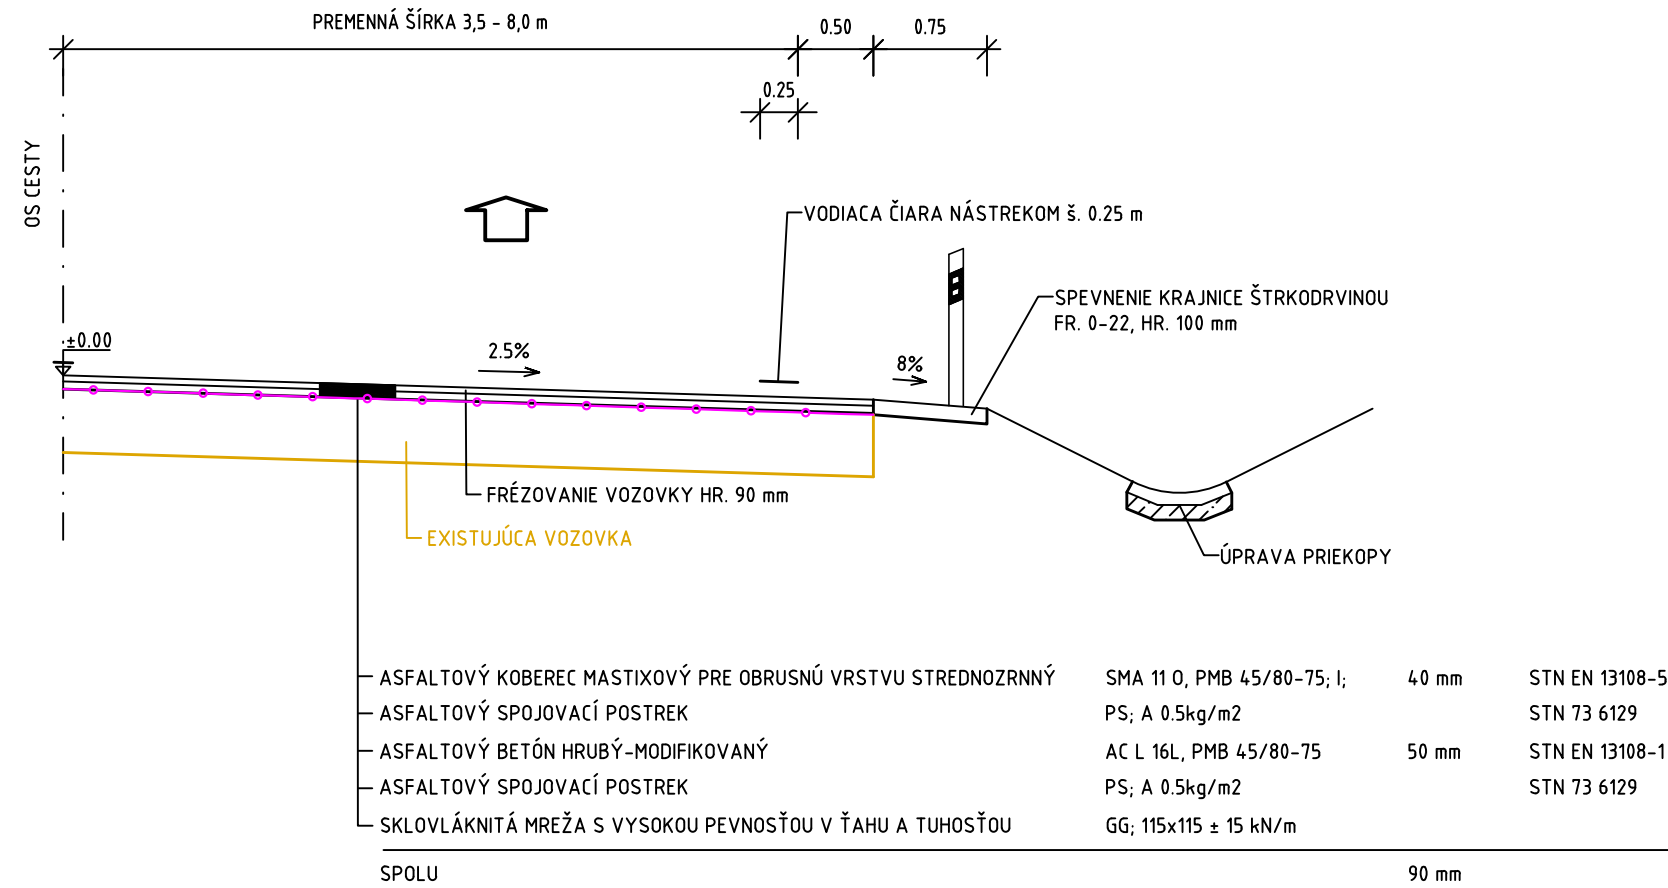

VZOROVÝ PRIEČNY REZ
ROZŠÍRENIE KRAJNICE S ÚPRAVOU NÁSYPU
M 1:50


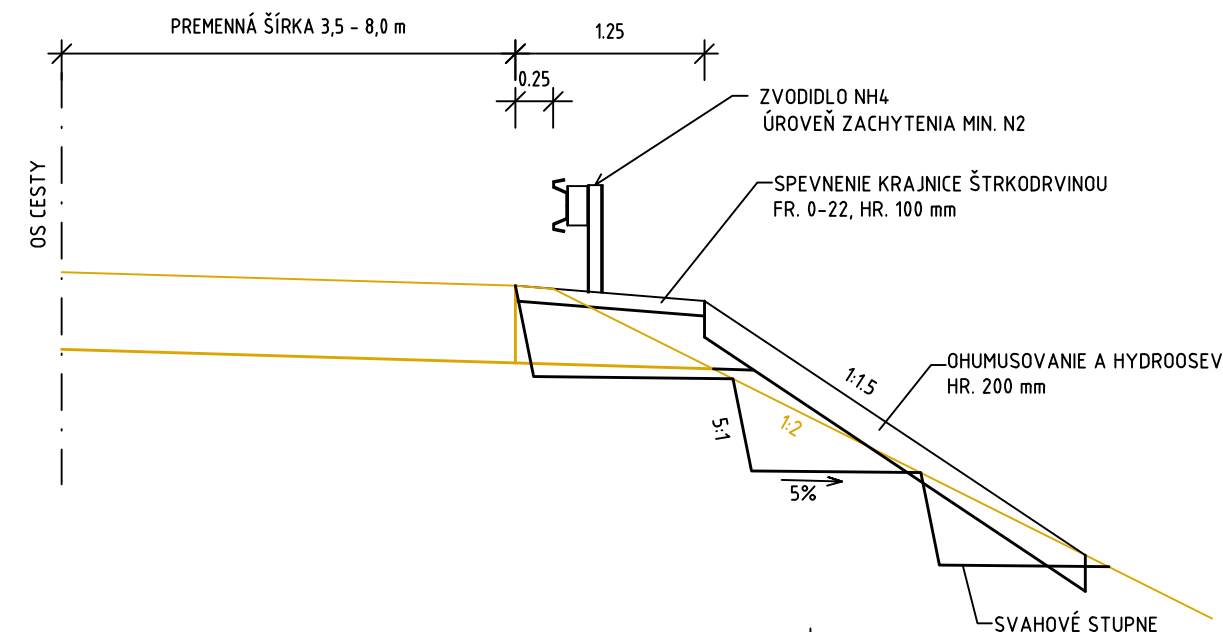


SCHÉMA VÝSTRAŽNÉHO OSVETLENIA PRECHODOV PRE CHODCOV

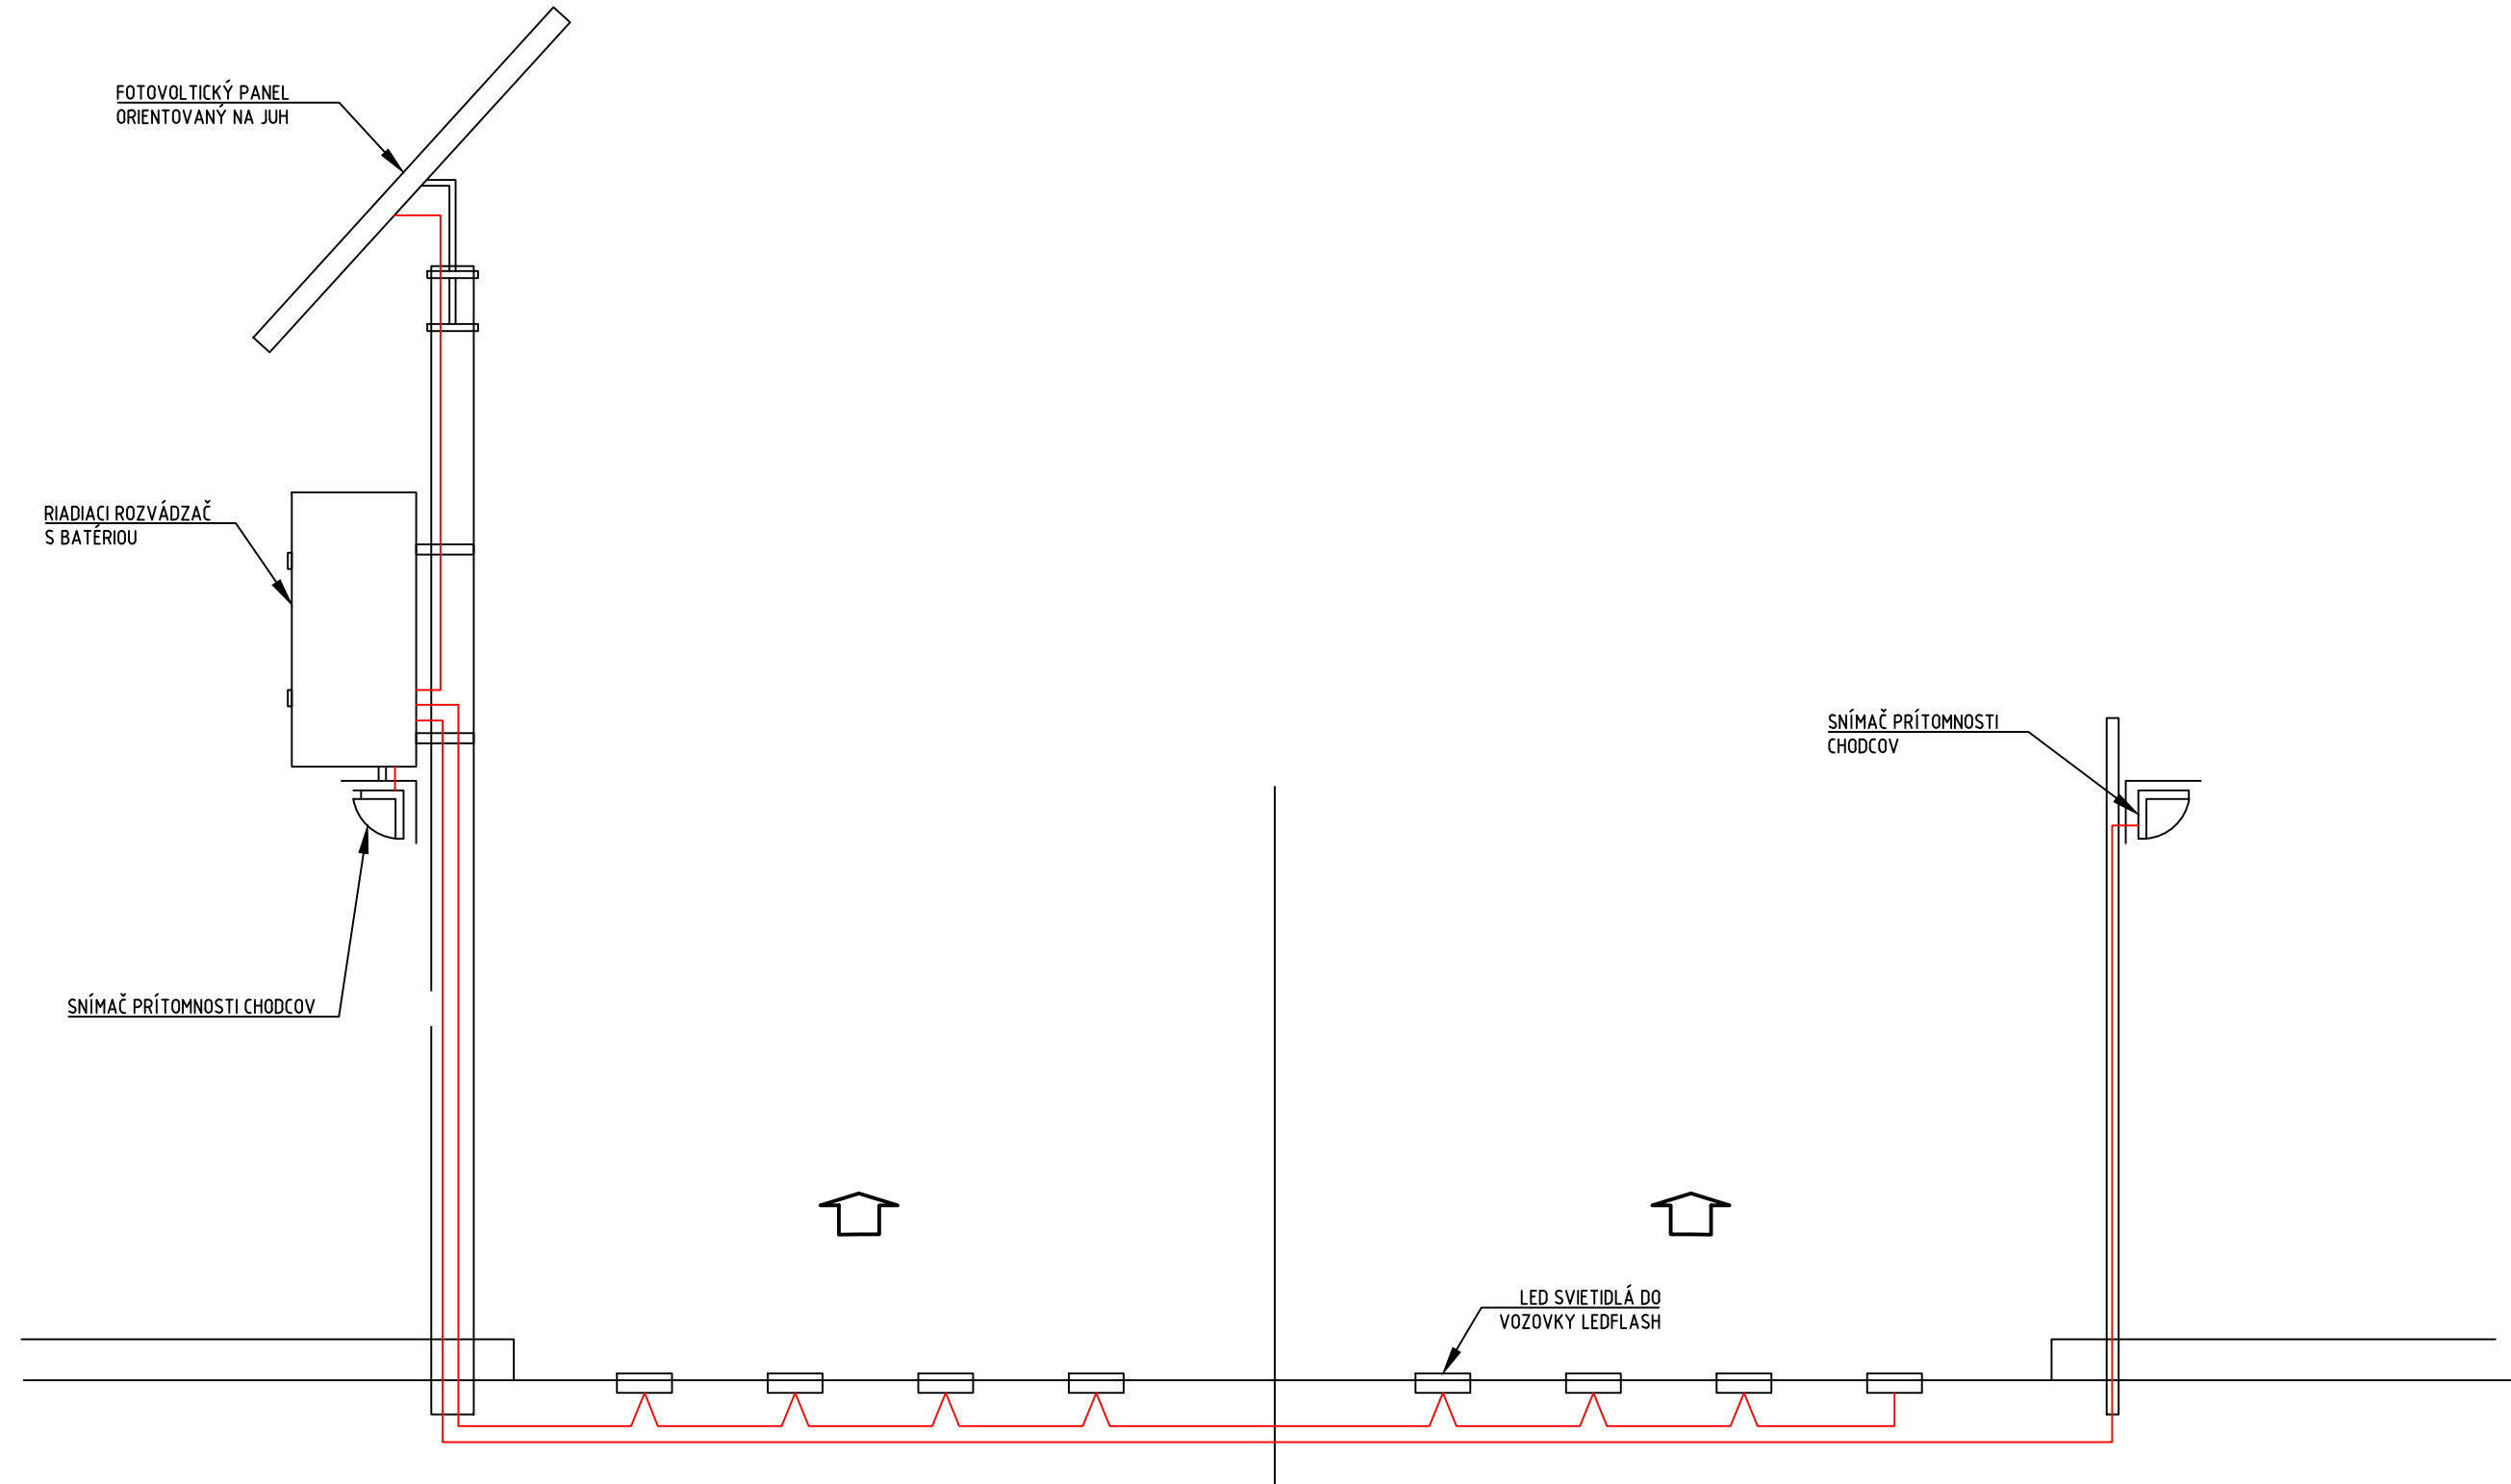

101-04

VYPRACOVAL: Ing. MONIKA JAKLOVSKÁ	HL. INŽ. PROJEKTU: Ing. MICHAL MATUŠKA	ZHOTOVITEL: AMBERG ENGINEERING
ZOD. PROJEKTANT: Ing. DUŠAN VONGREJ	TECH. KONTROLA: Ing. DUŠAN VONGREJ	Somolíckého 1/B, 811 06 Bratislava I. Telefón: +421 2 5930 8261 Fax: +421 2 5930 8260 E-mail: info@amberg.sk
OBJEDNÁVATEL: Trenčiansky samosprávny kraj, K dolnej stanici 7282/20A, 911 01 Trenčín	ČÍSLO ZÁKAZKY: AP-2016/180/01	
KRAJ: Trenčiansky samosprávny kraj	OKRES: POVAŽSKÁ BYSTRICA	STUPEN: DSP (DRS)
STAVBA: PROJEKT REKONŠTRUKCIA CESTY č. II/517 POVAŽSKÁ BYSTRICA (MOST ORLOVÉ) - DOMANIŽA		DÁTUM: 11/2016
ČASŤ STAVBY: REKONŠTRUKCIA CESTY II/517 - KM 7,130 - 9,520		FORMÁT: 5x4
PRÍLOHA: VZOROVÉ PRIEČNE REZY		MIERKA: 1:50
		ČÍSLO PRÍLOHY: SÚPRAVA: 04.1