



101-06 REKONŠTRUKCIA CESTY II/517 - km 12,797-14,470
213-00 REKONŠTRUKCIA MOSTA EV. Č. 517-013

POVAŽSKÁ
BYSTRICA

M 1:50

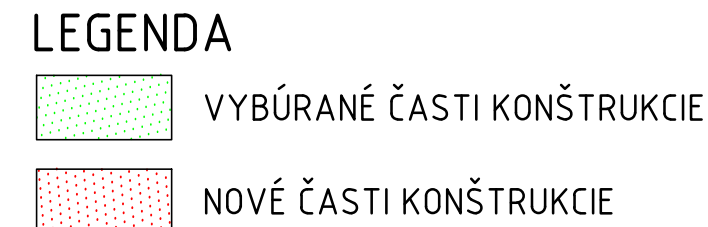

M 1:50

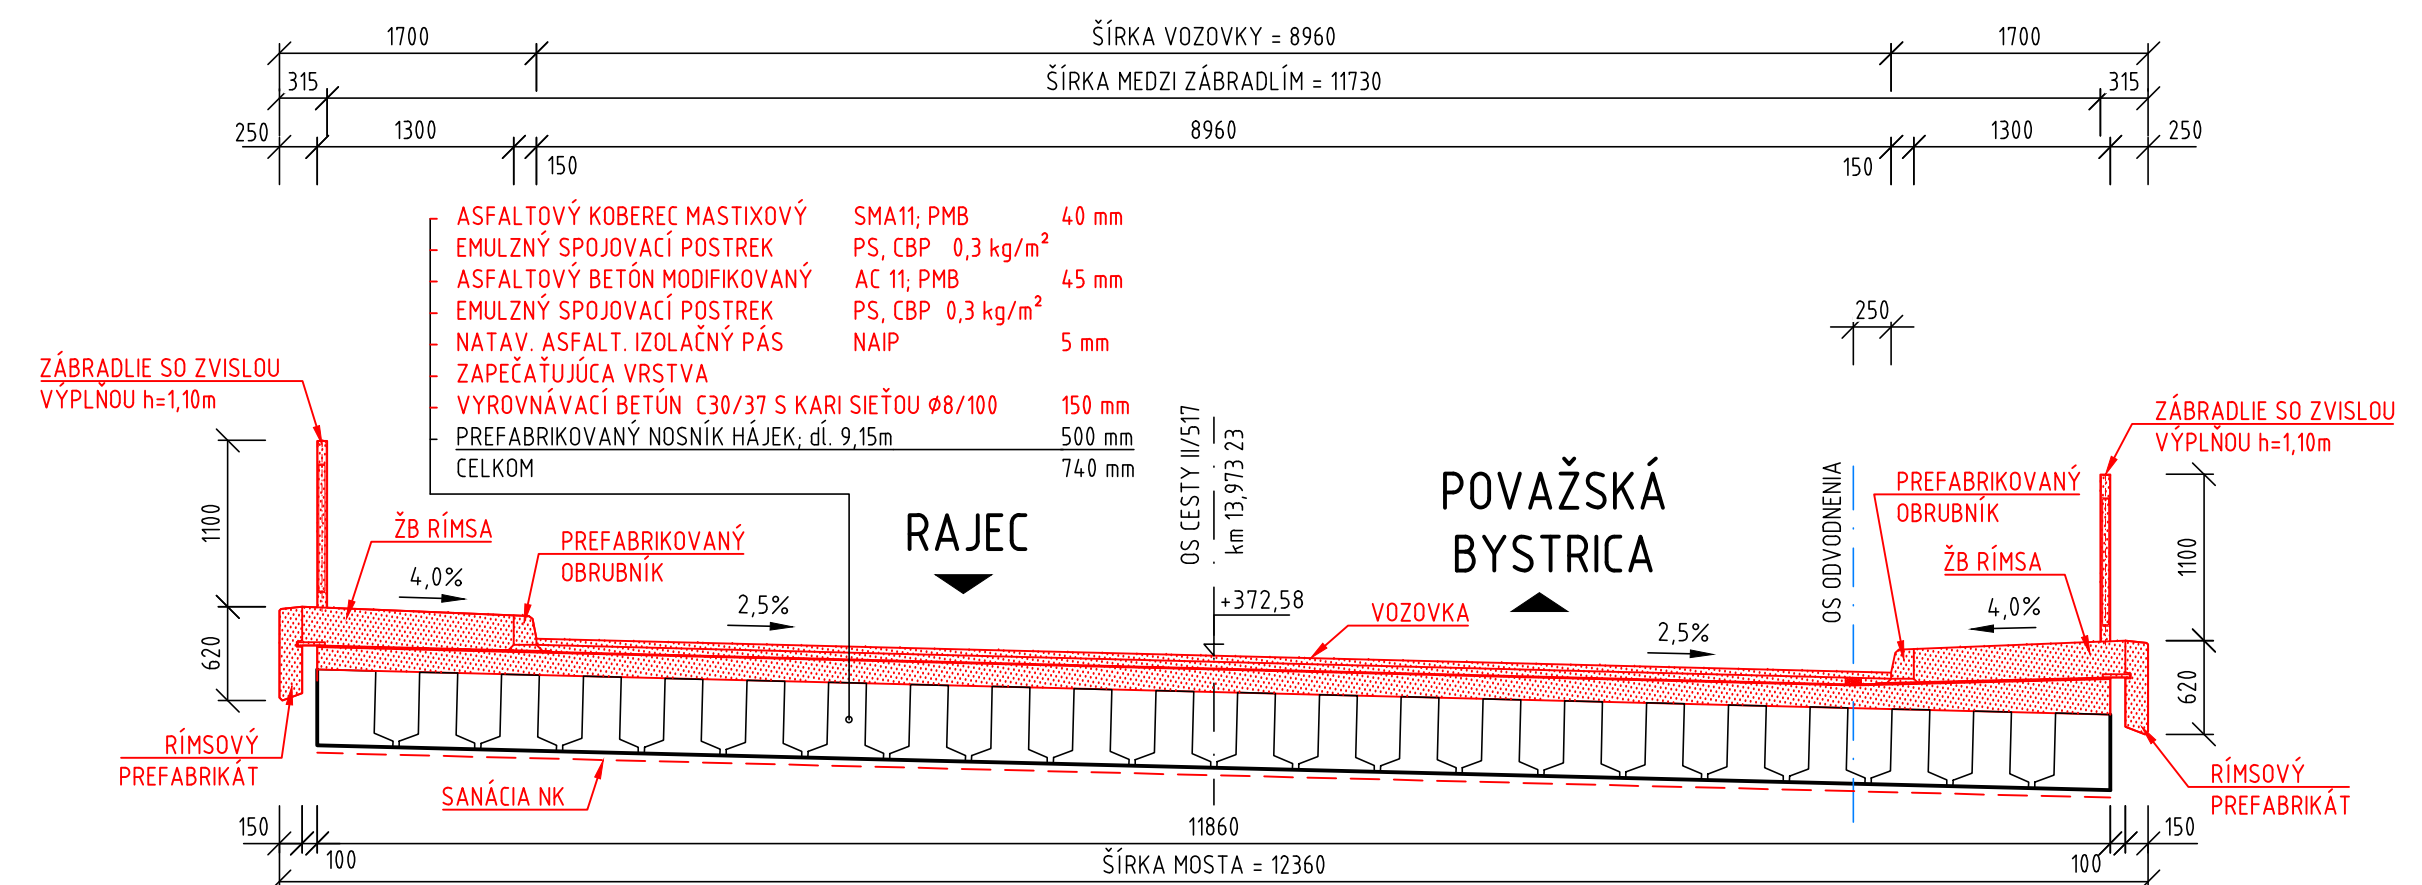

214-00

VYPRACOVÁV: Ing. ANNA ĎURŠOVÁ <i>Đuršová</i> ZOD. PROJEKTANT: Ing. KONŠTANTÍN KUNDRÁT, CSc. <i>Kundrát</i> OBJEDNÁVATEL: Trenčiansky samosprávny kraj, K dolnej stanici 7282/20A, 911 01 Trenčín KRAJ: Trenčiansky samosprávny kraj OKRES: POVAŽSKÁ BYSTRICA		ZHOTOVITEĽ: AMBERG ENGINEERING Somoľčického 1/B, 811 06 Bratislava I. Telefon: +421 2 5930 8261 Fax: +421 2 5930 8260 E-mail: info@amberg.sk	
STAVBA: PROJEKT REKONŠTRUKCIA CESTY Č. II/517 POVAŽSKÁ BYSTRICA (MOST ORLOVÉ) – DOMANIŽA		ČÍSLO ZÁKAZKY: AP-2016/180/0	
ČASŤ STAVBY: REKONŠTRUKCIA MOSTA EV. Č. 517-01A		STUPEŇ: DSP (DRS)	
PRÍLOHA: PREHLADNÝ VÝKRES		DÁTUM: 11/2016	
		FORMÁT: 6x4A	
		MIERKA: 1:100, 50	
		ČÍSLO PRÍLOHY: 02	