
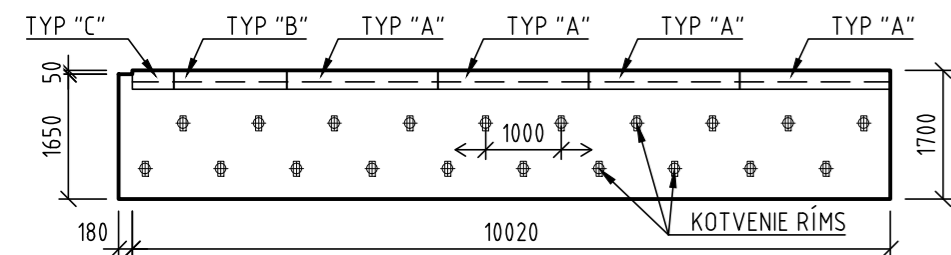


M 1:100  
R1 - PRAVÁ

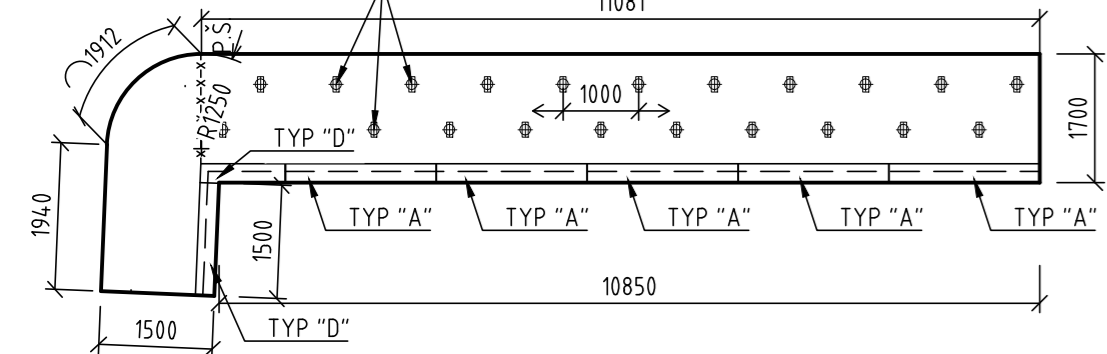


R2 - L'AVÁ

POVAŽSKÁ  
BYSTRICA


M 1:50

TYP "A" - 9 ks

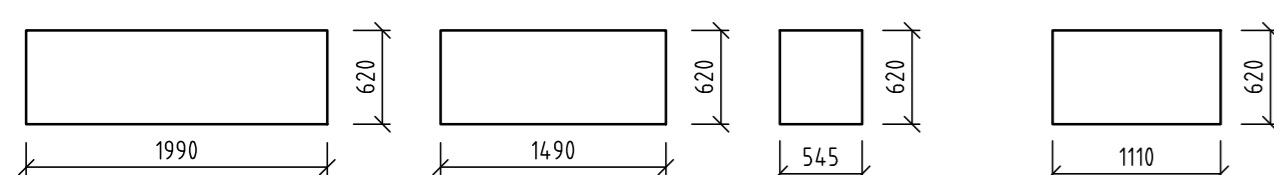


DET. 1

M 1:5

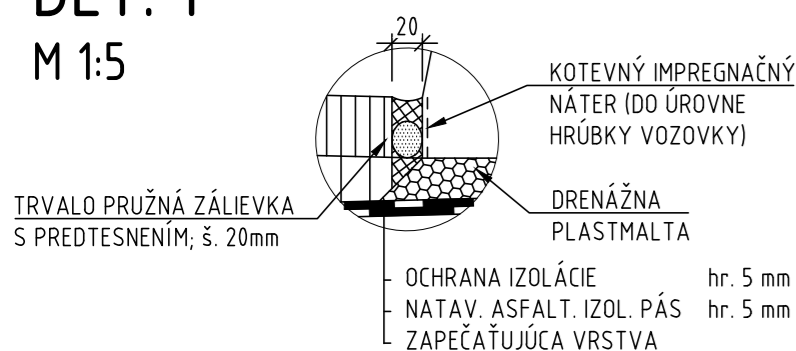


DET. 2

M 1:5

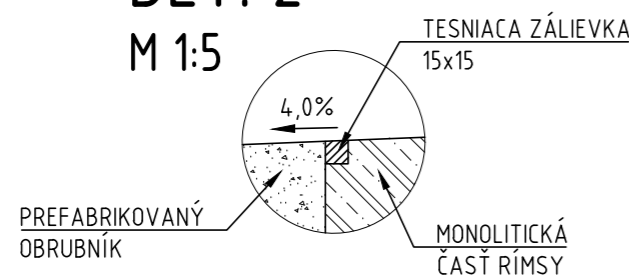


## NOVÝ STAV

M 1:20

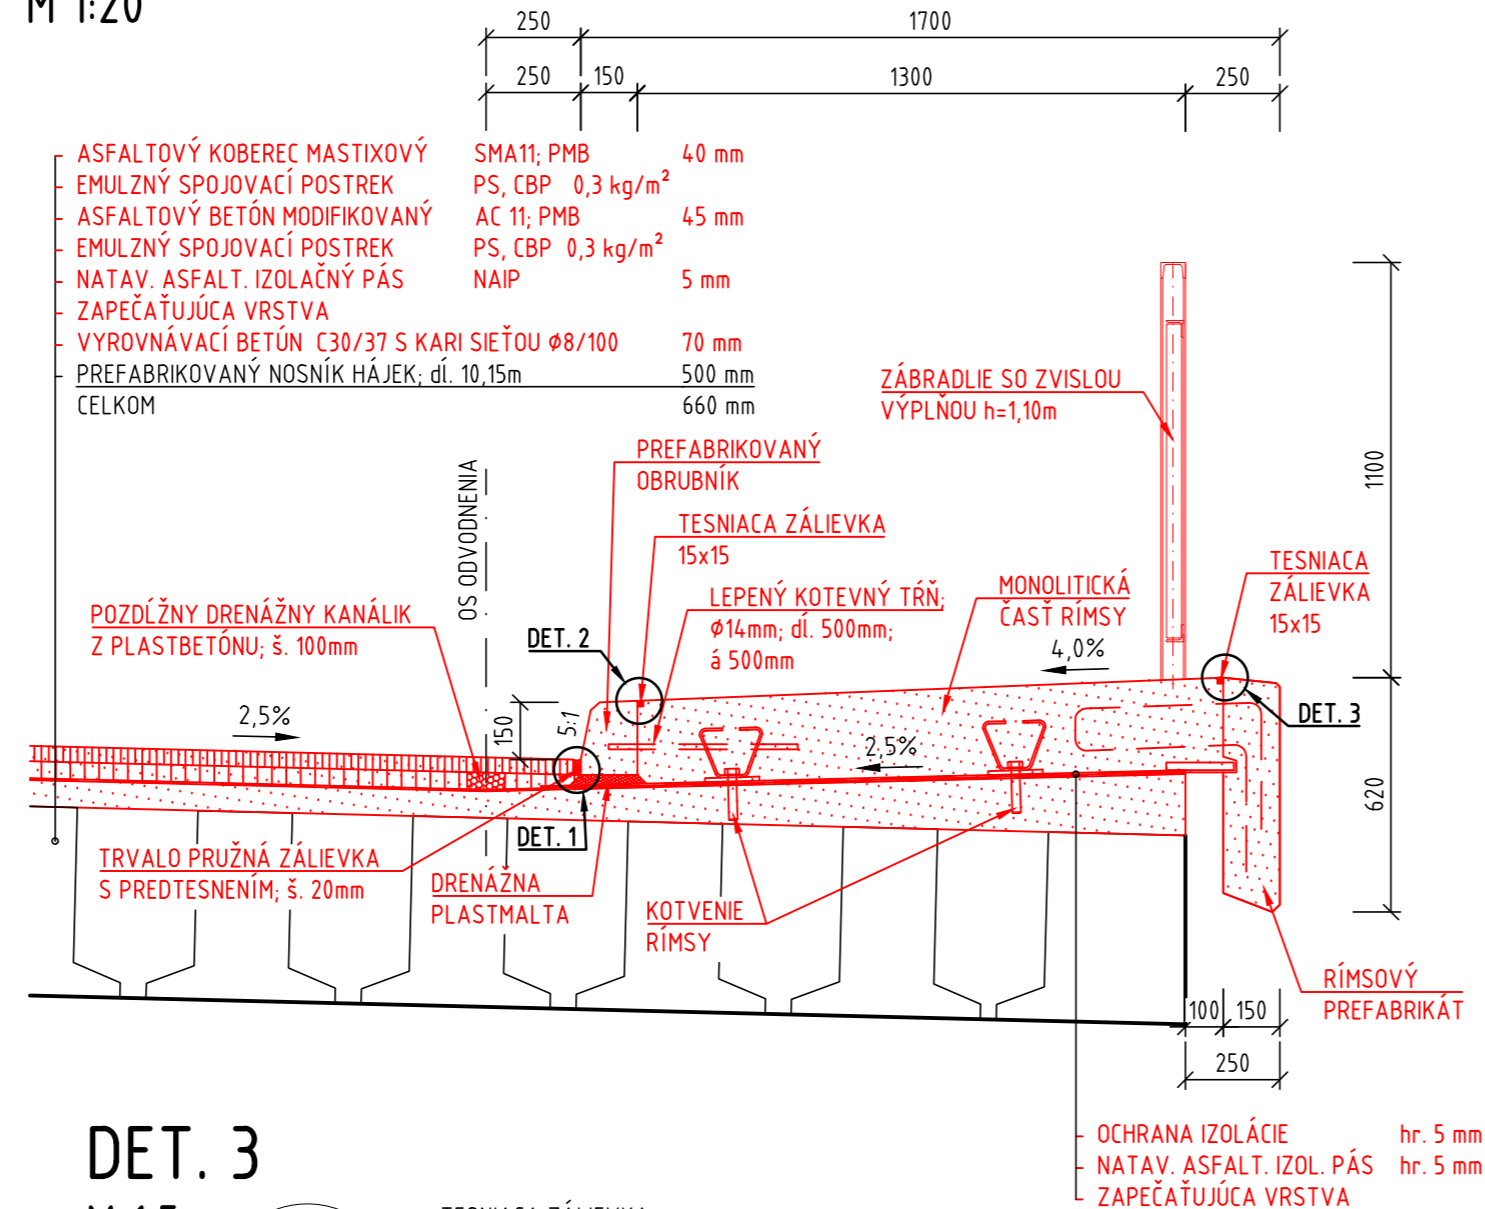

DET. 3


M 1:5

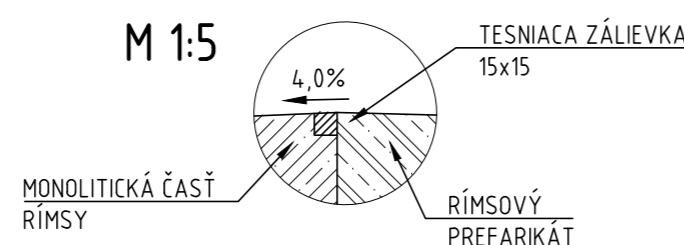

DET. 4

## TESNENIE PRACOVNÝCH ŠKÁR RÍMSY

M 1:5

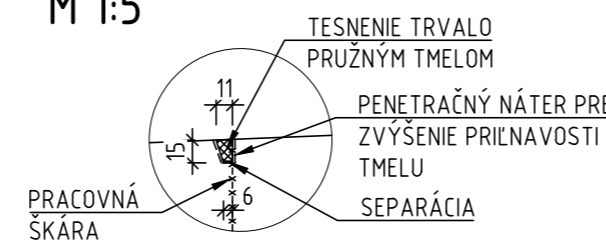


- ABY SA PREDIŠLO VZNIKU ZMRAŠŤOVACÍCH TRHLÍN, AKO AJ INÝCH TRHLÍN, JE POTREBNÉ DODRŽIAVAŤ ZÁSADY VÝROBY, OŠETROVANIA, SKLADOVANIA A PREPRAVY V ZMYSLE PLATNÝCH STN, STN EN A TECHNOLOGICKÝCH PREDPISOV.
- RÍMSA BUDE K NOSNEJ KONŠTRUKCII PRICHYTENÁ POMOCOU LEPENÝCH KOTIEV M24 DĹŽKY 200mm. KOTVY BUDÚ LEPENÉ DO OTVOROV DĹŽKY min. 170mm.
- KOTVY BUDÚ VO VZDIALENOSTI 1,0 m
- KOTVA RÍMSY BUDE CHRÁNENÁ EPOXIDOVÝM NÁTEROM ALEBO METALIZÁCIOU OBOJSTRANNE 50mm OD PRACOVNEJ ŠKÁRY.
- ČASŤ RÍMSY R2 BUDE SPRIAHNUTÁ S KRÍDLOM POMOCOU STRMEŇOV - vid. výkres TVAR A VÝSTUŽ KRÍDLA


### VÝKAZ MATERIÁLU:

CELKOVÁ DĚLKA ŘÍMS: 10,20 + 14,933 = 25,133m  
POČET KOTVIACÍCH PRVKŮ ŘÍMSY: 20 + 22 = 42ks  
OBJEM BETÓNU ŘÍMS: (22,84 + 17,33) x 0,25 = 10,1m<sup>3</sup>  
**BETÓN ŘÍMS - C35/45 -XC4, XD3, XF4 (SK)-Cl 0,4-Dmax 16-S3**

M 1:20

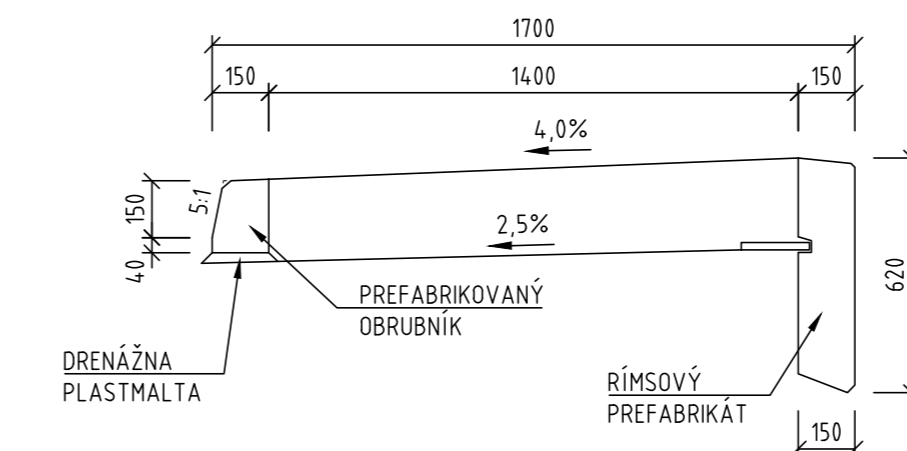

POUŽITÝ MATERIÁL	
BETÓN RÍMS	C 35/45 XC4, XD3, XF4 (SK) -Cl 0,4 -Dmax22-S3
BETONÁRSKA OCEĽ	B 500 B
OZNAČENIE BETÓNOV JE V ZMYSLE STN EN 206	

VYPRACOVANÉ: Ing. ANNA ĐURŠOVÁ <i>Đuršová</i>		HL. INŽ. PROJEKTU: Ing. MICHAL MATUŠKA <i>Mat</i>		ZHOTOVITEL: 	
ZOD. PROJEKTANT: Ing. KONŠTANTÍN KUNDRÁT, CSC. <i>K</i>		TECH. KONTROLA: Ing. KONŠTANTÍN KUNDRÁT, CSC. <i>K</i>		Somolického 1/B, 811 06 Bratislava I. Telefón: +421 2 5930 8261 Fax: +421 2 5930 8260 E-mail: info@amberg.sk	
OBJEDNÁVATEL: <b>Trenčiansky samosprávny kraj, K dolnej stanici 7282/20A, 911 01 Trenčín</b>					
KRAJ: Trenčianský samosprávny kraj		OKRES: POVAŽSKÁ BYSTRICA			
STAVBA: <b>PROJEKT REKONŠTRUKCIA CESTY č. II/517 POVAŽSKÁ BYSTRICA (MOST ORLOVÉ) – DOMANIŽA</b>				ČÍSLO ZÁKAZKY: AP-2016/180/01	
ČASŤ STAVBY:  <b>REKONŠTRUKCIA MOSTA EV. č. 517-012</b>				STUPEŇ: DSP (DRS)	
				DÁTUM: 11/2016	
				FORMÁT: 4xA4	
PRÍLOHA:  <b>TVAR RÍMS</b>				MIERKA: 1:100, 50, 20, 5	
				ČÍSLO PRÍLOHY: <b>08</b> SÚPRAVA:	