


M 1:1000

M 1:1000

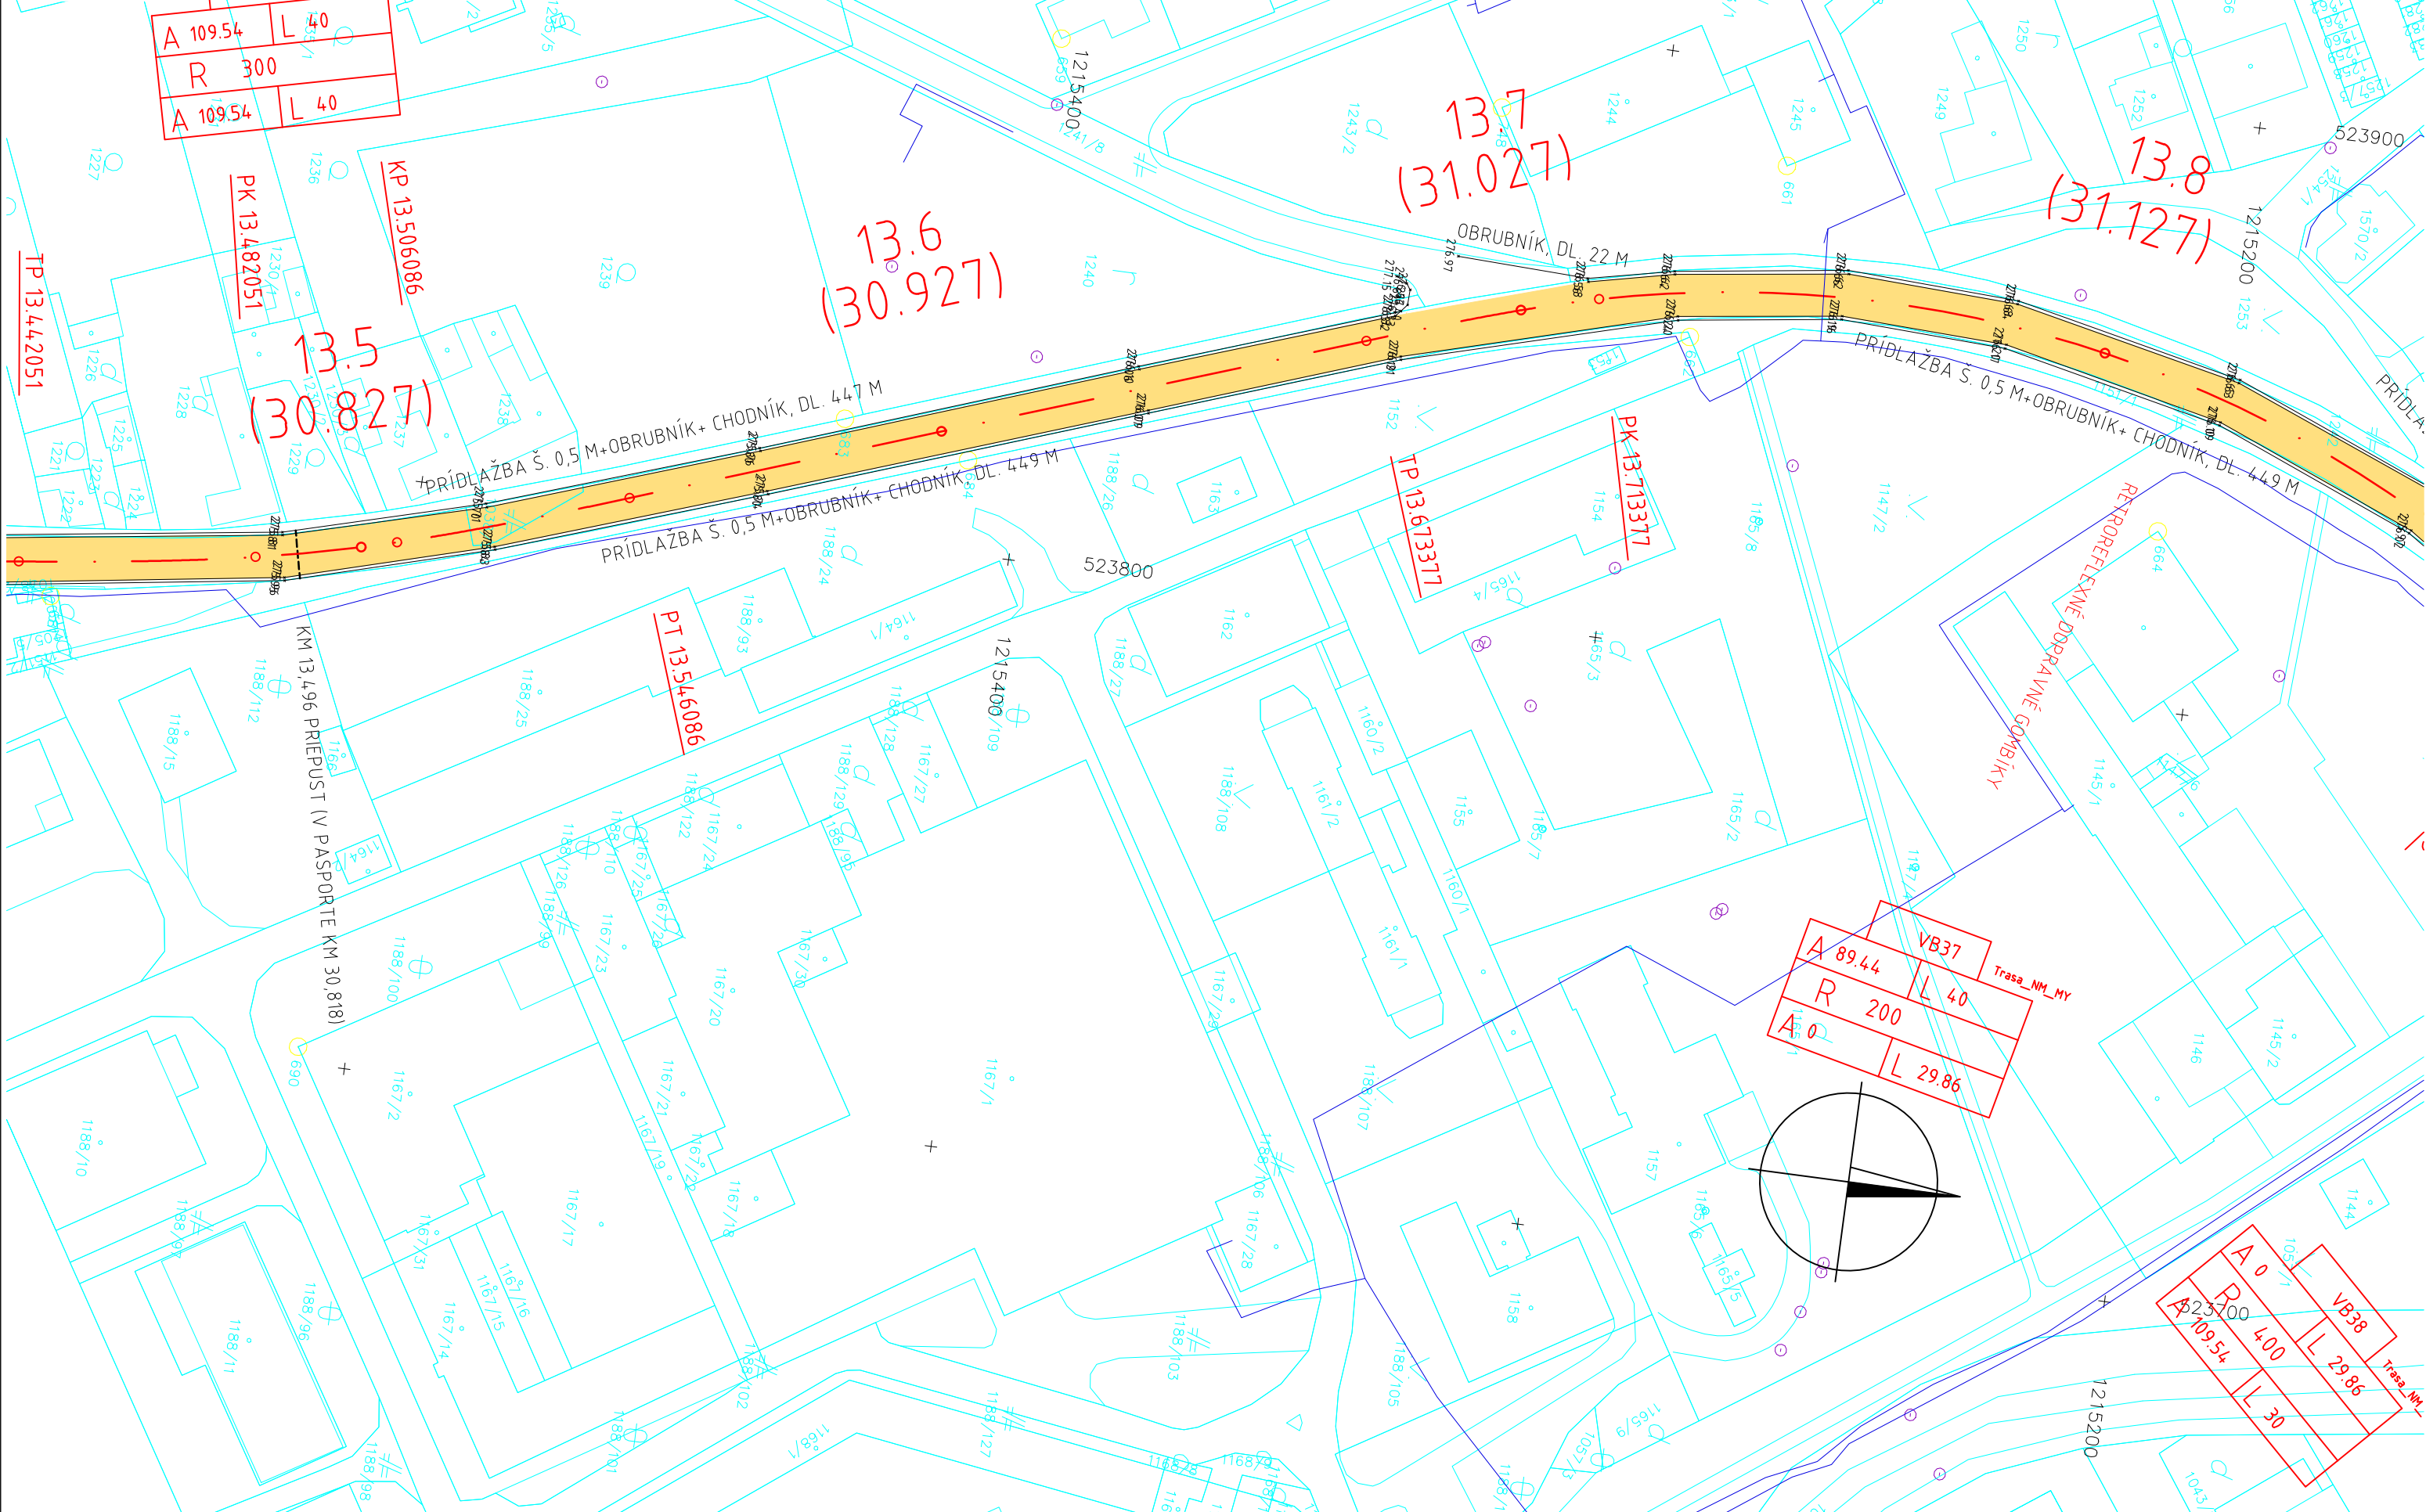


A horizontal number line with arrows at both ends, labeled from -10 to 10 in increments of 1. A solid black circle is placed at the point -2. A thick black ray starts at this circle and extends to the left, passing through -3, -4, -5, -6, -7, -8, -9, and -10.

POZNÁMKA: PASPORTIZAČNÉ STANIČENIE SA VZŤAHUJE NA
KM 21,0000 Z DATABÁZY CDB

109-00

Katastrálne územie: Stará Turá
Súradnicový systém: S-JTSK - real. JTSK
Výškový systém: Bpv

D

VYPRACOVAL: Ing. MARIÁN DUBRAVSKÝ <i>Dubravský</i>		HL. INŽ. PROJEKTU: Ing. ĽUBOSLAV NAGY <i>Nagy</i>		ZHOTOVITEĽ: 	
ZOD. PROJEKTANT: Ing. ĽUBOSLAV NAGY <i>Nagy</i>		TECH. KONTROLA: Ing. ZUZANA VARGOVÁ <i>Z. Vargová</i>		Somolického 1/B, 811 06 Bratislava I. Telefón: +421 2 59 308 261 Fax: +421 2 59 308 260 E-mail: info@amberg.sk	
OBJEDNÁVATEĽ: Trenčiansky samosprávny kraj, K dolnej stanici 7282/20A, 911 01 Trenčín					
KRAJ: TREŇČIANSKÝ KRAJ		OKRES: MYJAVA, NOVÉ MESTO NAD VÁHOM			
STAVBA: PROJEKT REKONŠTRUKCIA CESTY č. II/581 NOVÉ MESTO NAD VÁHOM – MYJAVA				ČÍSLO ZÁKAZKY: AP-2016/175/01	
STAVEBNÝ OBJEKT: REKONŠTRUKCIA CESTY II/581, KM 13,010 – 14,875				STUPEŇ: DSP	
PRÍLOHA: SITUÁCIA KM 13,500–13,800				DÁTUM: 10/2016	
				FORMÁT: 3x A4 MIERKA: M 1:1000	
				ČÍSLO PRÍLOHY: 2.2 SÚPRAVA:	