

# LEGENDA

- Vedenie NN RWE
- Vodovod
- Kanalizácia
- Teplovod
- Plyn
- Vedenie VO (predpoklad)
- Hranice katastra


## SÚRADNICE STLPOV VO

V01 X = -289953.941 Y = -1216528.965  
V02 X = -289923.774 Y = -1216530.721  
V03 X = -289919.099 Y = -1216559.801

## REZY ULOŽENIA KÁBLOV

REZ - VOLNY TEREN

REZ - POD CESTOU

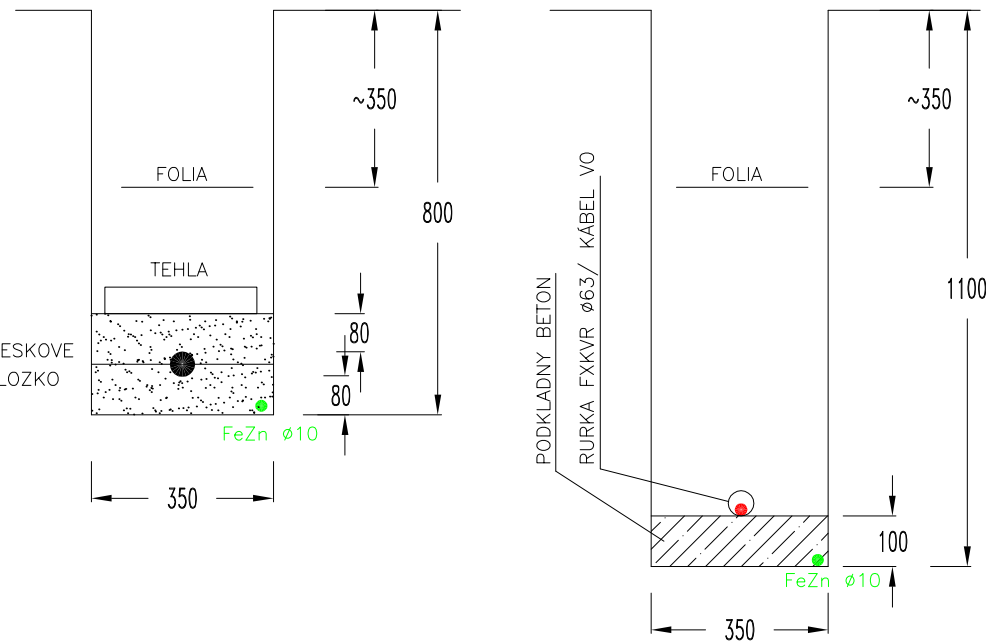

ROZVODNÁ SÚSTAVA : 3/PEN AC 400/230 V 50 Hz, TN-C

OCHRANNÉ OPATRENIA PODLA STN 33 2000-4-41:

- ČL.411 SAMOČINNÉ ODPOJENIE NAPÁJANIA
- ČL.412 DVOJITÁ ALEBO ZOSILNENÁ IZOLÁCIA

## LEGENDA:

- KÁBEL VO AYKY-J 4x25 ULOŽENÝ VOLNE VO VÝKOPĚ, PRI KRIŽOVANÍ CESTY V RÚRKE FXKVR ø63. VČÍTANE ZEMNIAČEHO VODIČA FeZn ø10
- NOVÉ STLPY VO VÝŠKY 10 m OSADENÉ 1 RAMENNÝM VÝLOŽNÍKOM A 150 W SVIETIDLOM
- EXISTUJÚCE STLPY VO
- EXISTUJÚCE STLPY VO - DEMONTÁŽE

ZODP. PROJEKTANT Ing. Vladimír Klešč		VYPRACOVAL Ing. Ľuboš Klešč		KRESLIL Ing. Ľuboš Klešč		KONTROLOVAL Ing. Vladimír Klešč		ÚDI Košice s.r.o. Útvár dopravného inžinierstva Hlinkova 39, tel. 6334038	
KRAJ Košický		OKRES Spišská Nová Ves		OBEC Krompachy				FORMÁT 6 A4	
STAVEBNÍK	Košický samosprávny kraj						DÁTUM 01/2013		
NÁZOV STAVBY	REKONŠTRUKCIA KRIŽOVATKY V MESTE KROMPACHY						STUPEŇ DSP,DRS		
							ČÍSLO ZÁKAZKY		
OBJEKT	REK. VEREJNÉHO OSVETLENIA						ARCH. ČÍSLO Č. KÓPIE		
OBSAH ČASŤ	S I T U Á C I A						MIERKA 1:250		
							ČÍSLO VÝKRESU VO.1		