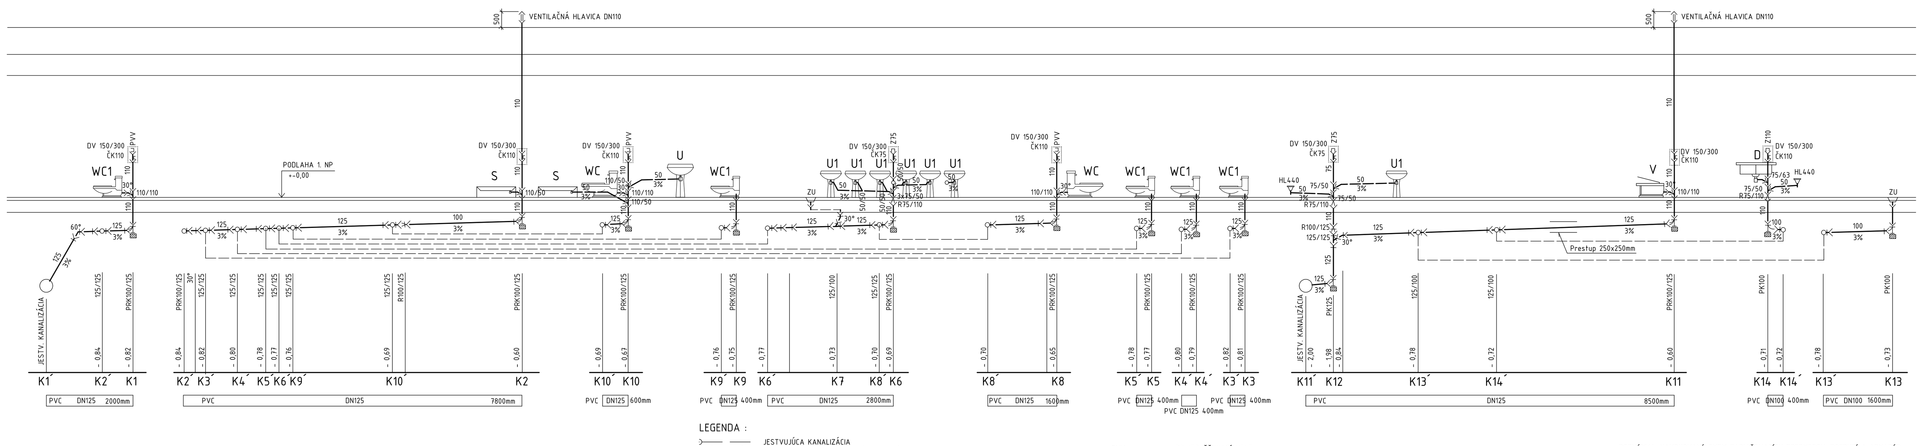

PVC DN125 2000mm | PVC DN125 3800mm | PVC DN125 400mm | PVC DN125 2800mm | PVC DN125 1600mm | PVC DN125 400mm | PVC DN125 400mm | PVC DN125 8500mm | PVC DN100 400mm | PVC DN100 1600mm

LEGENDA :

- JESTVUJÚCA KANALIZÁCIA
- POTRUBIE PVC PRE VNÚTORNÚ KANALIZÁCIU
- POTRUBIE PVC PRE LEŽATÚ KANALIZÁCIU - SPLAŠKOVÚ
- PRÍPOJOVACIE POTRUBIE
- POTRUBIE STUDENEJ VODY
- POTRUBIE TÚV
- CIRKULAČNÉ POTRUBIE

U	UMYVADLO S JEDNOPÁKOVOU BATÉROU
U1	UMYVADLO DETSKÉ SO SENZOROVOU BATÉROU
WC	ZÁCHODOVÁ MISA KOMBI
WC1	ZÁCHODOVÁ MISA DETSKÁ KOMBI S NÁDRŽKOU
S	SPRCHOVACÍ KÚT S JEDNOPÁKOVOU BATÉROU
V	VÝLEVKA S JEDNOPÁKOVOU BATÉROU
O	KUCHYNSKÝ DREZ ANTIKOROVÁ S JEDNOPÁKOVOU BATÉROU
HL440	ZÁPACHOVÁ UZÁVIERKA PRE UMÝVAČKU RIADU

PVV	PRIVZDUŠŇOVACÍ VENTIL
RŠI	NAVRHOVANÁ KANALIZAČNÁ ŠACHTA PLASTOVÁ Ø600mm
KŠ	JESTVUJÚCE KANALIZAČNÉ ŠACHTY
ZU	PODLAHOVÁ VPUSŤ HL 310N
GU	GUĽOVÝ UZÁVER
GUV	GUĽOVÝ UZÁVER S PRIPOJENÍM NA HADICU
RV	RIADIACI VENTIL DN 15 S PRÍPOJ HADIČKOU
RT	RIADIACI VENTIL S TERMOSTATOM SCHELL
TZ	TERMOSTATICKÝ ZMIEŠAVAČ TÚV BRAVA MIX DN20 I OVENTROP)
SK	SPÄTNÁ KLAPKA VR1
RVV	REGULAČNÝ VENTIL HERZ STROMAX RW
OÚV	JESTVUJÚCI ZÁSOBNÍK TÚV
RŠ	NAVRHOVANÁ ŠACHTA PLASTOVÁ Ø600mm
KŠ	JESTVUJÚCE KANALIZAČNÉ ŠACHTY S PACHOTESNÝM POKLOPOM

POZNÁMKA: NAVRHOVANÉ TYPY ZARIAĎOVACÍCH PREDMETOV, POTRUBÍ A ARMATÚR JE MOŽNÉ NAHRADIŤ ZA INÉHO VÝROBCU POROVNATEĽNÝCH PARAMETROV !

ZODP. PROJEKTANT		VYPRACOVAL	
T. KOVÁR		DOBLÁ I., KRIVÝ	
KRAJ: TRENČIANSKY		OKRES: PÚCHOV	
INVESTOR	MESTO PÚCHOV		
STAVBA	ROZŠÍRENIE KAPACITY MATERSKEJ ŠKOLY "ĽOMKA" PÚCHOV - PARC. Č. 1293/264, 1293/285		
VÝKRES	ROZVINUTÉ REZY	STUPEŇ	PROJEKT
DRUH PROJEKTU	ZDRAVOTECHNIKA - VNÚTORNÁ KANALIZÁCIA	VÝKR. Č.	E T . 4 - 3

EKOTHERM
STRÁŽ NAD ORAVOU
811 01 POVAŽSKÁ BYSTRICA

DÁTUM:	03/2017
MIERKA:	1 : 50