
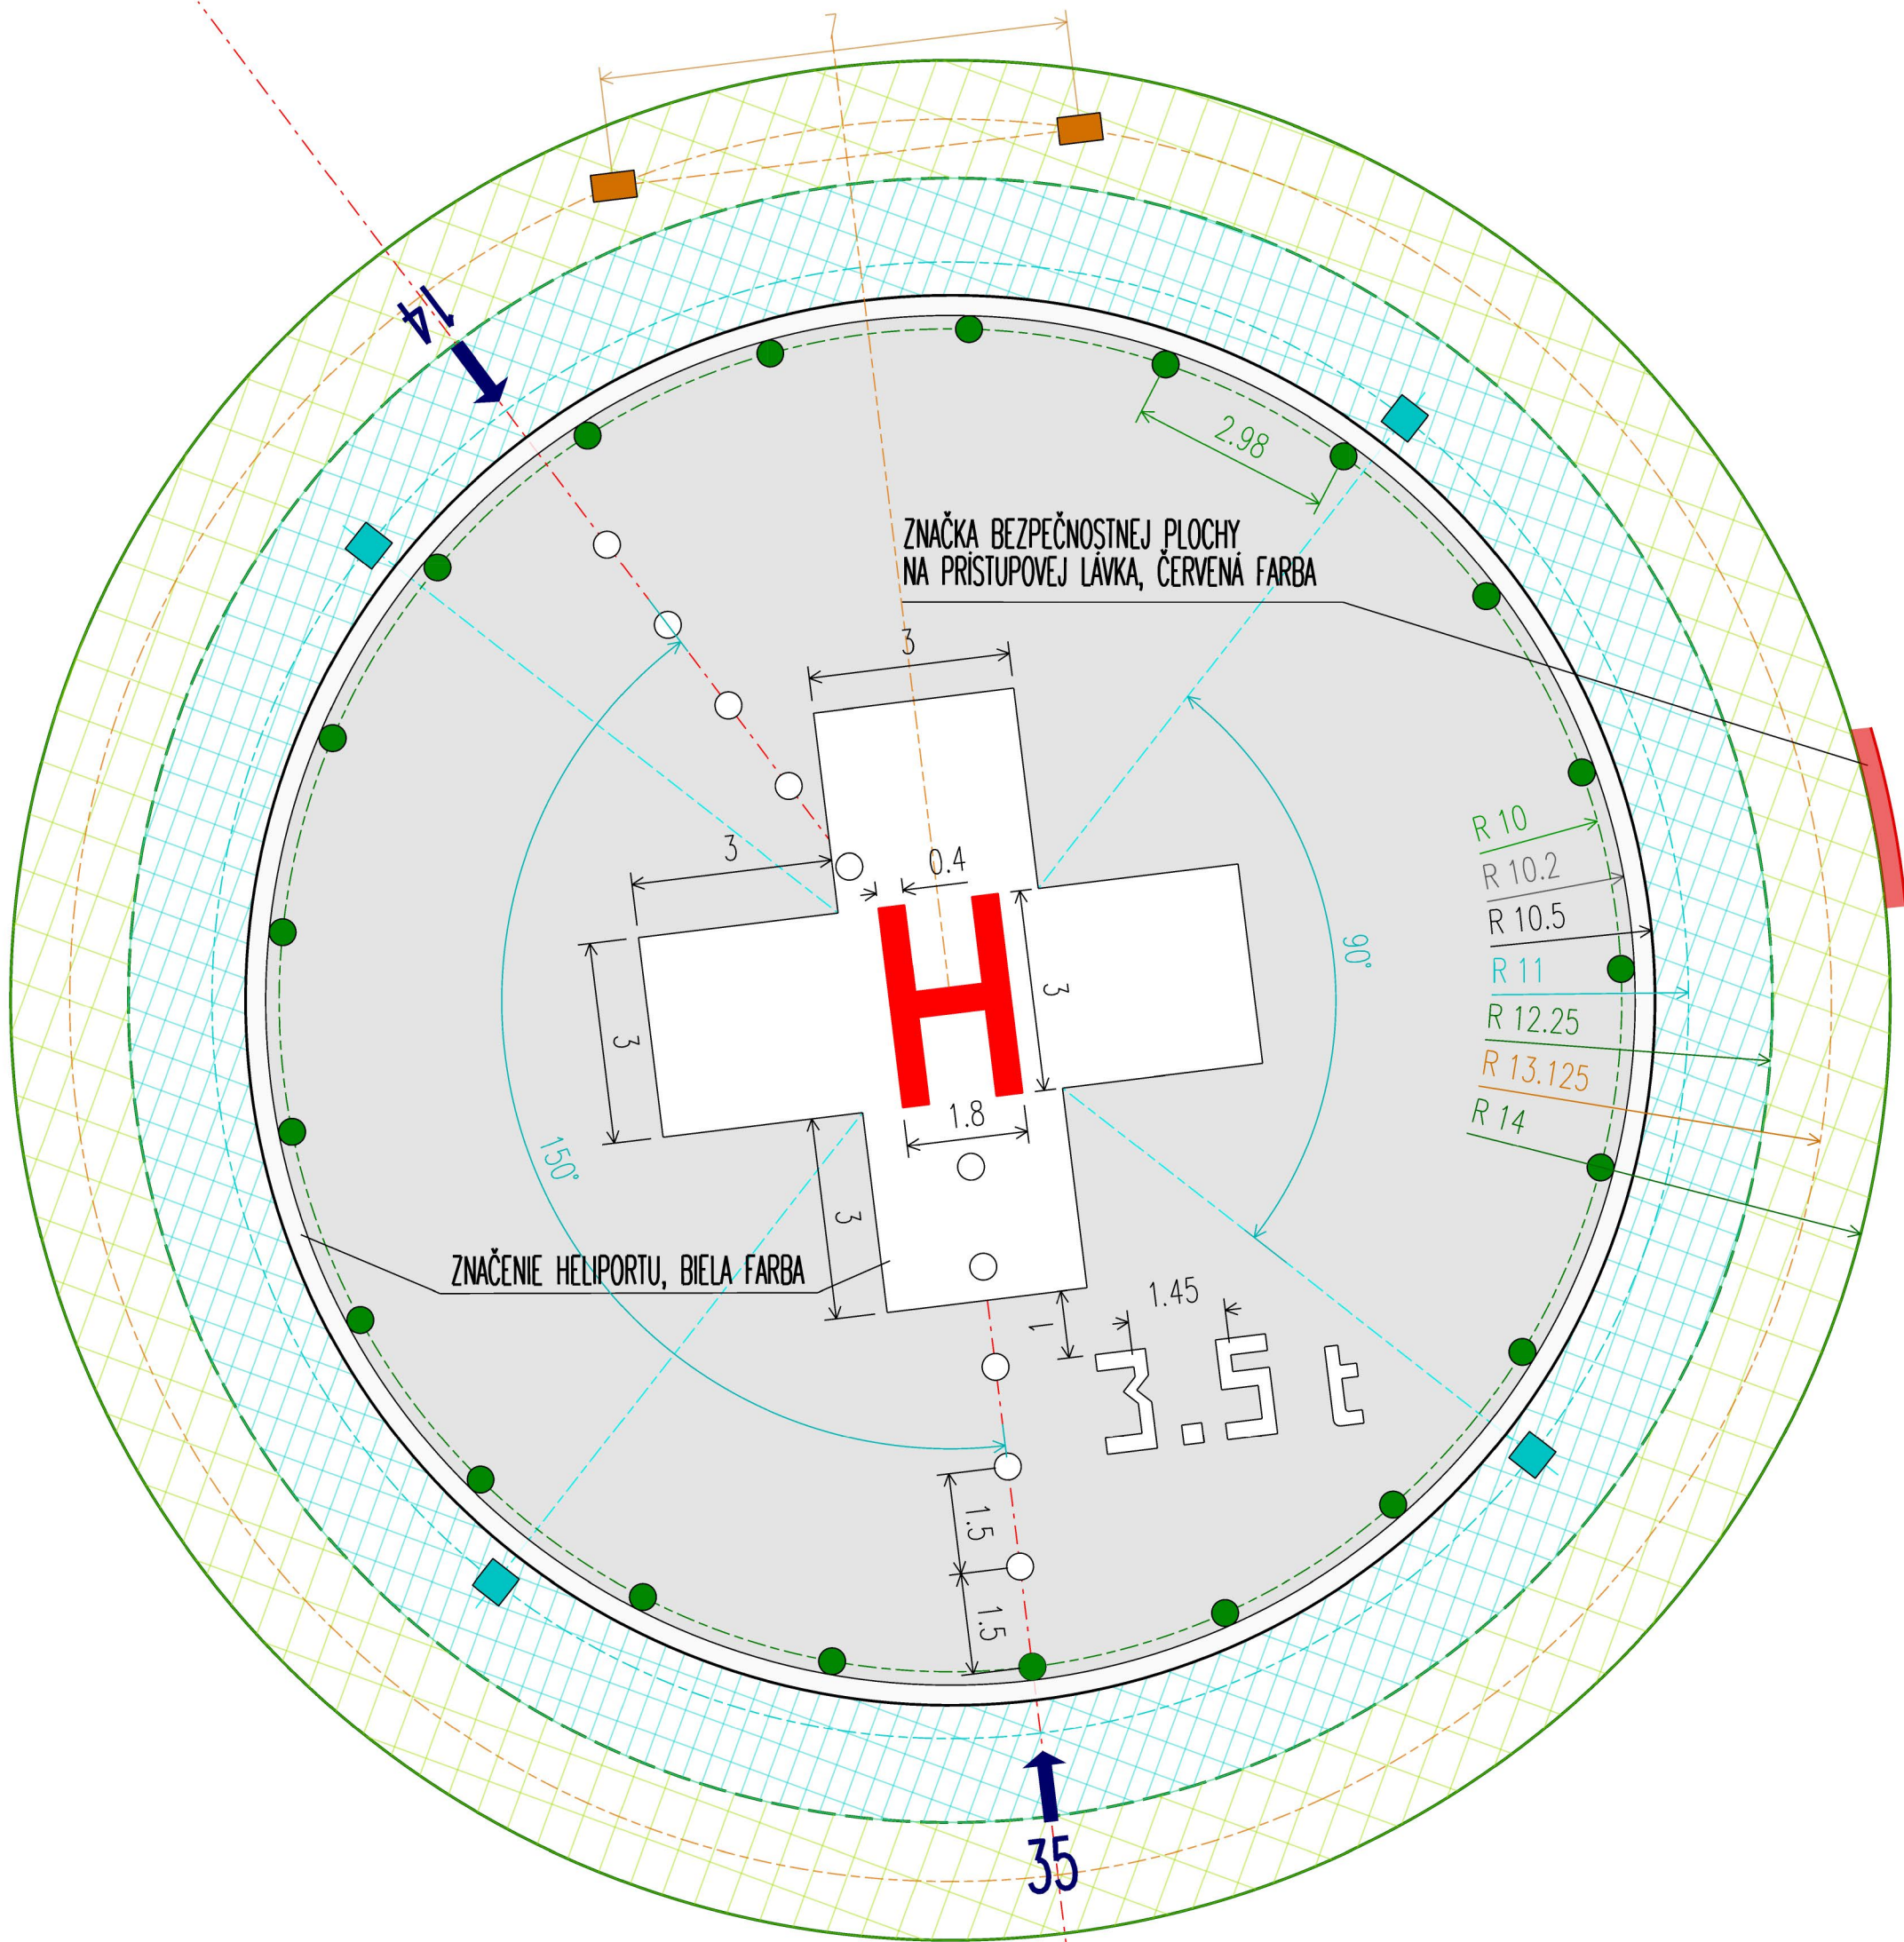


LETECKO-PREVÁDZKOVÉ
A STAVEBNO-TECHNICKÉ
POSÚDENIE HELIPORTU
PRE VZZS UNB

OBJEDNÁVATEĽ:
Ministerstvo zdravotníctva SR
Limbová 2
837 52 Bratislava 37

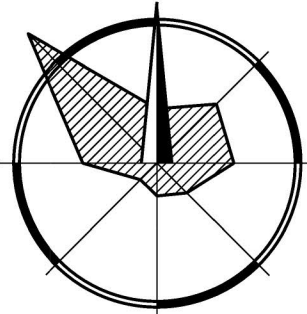

- LEGENDA:
- FATO/ TLOF, $\varnothing=21\text{m}$
 - BEZPEČNOSTNÁ PLOCHA, $\varnothing=21-24,5\text{m}$
 - BEZPEČNOSTNÁ PLOCHA, $\varnothing=24,5-28\text{m}$
 - ZNAČENIE HELIPORTU, BIELA FARBA, 30cm
 - ZNAČKA BEZPEČNOSTNEJ PLOCHY, ČERVENÁ FARBA, 30cm
 - OS PRIBLIŽ./ VZLETU
 - NÁVESTIDLO TLOF
 - PLOŠNÉ OSVETLENIE HELIPORTU
 - NÁVESTIDLO APAPI
 - SVETELNÁ SÚSTAVA NÁVESTIDIEL OSOVÉHO VEDENIA LETU

AUTORIZOVAL:
Prof. Ing. Antonín KAZDA CSc.
KRESLIL:
Ing. Tomáš KAZDA

JÚL 2018 2,5 x A4

ZNAČENIE A OSVETLENIE
HELIPORTU-VARIANT A

M 1:100 4A

Autorizovaný inžinier
0198*A*2-1