


kancelaria Szabda

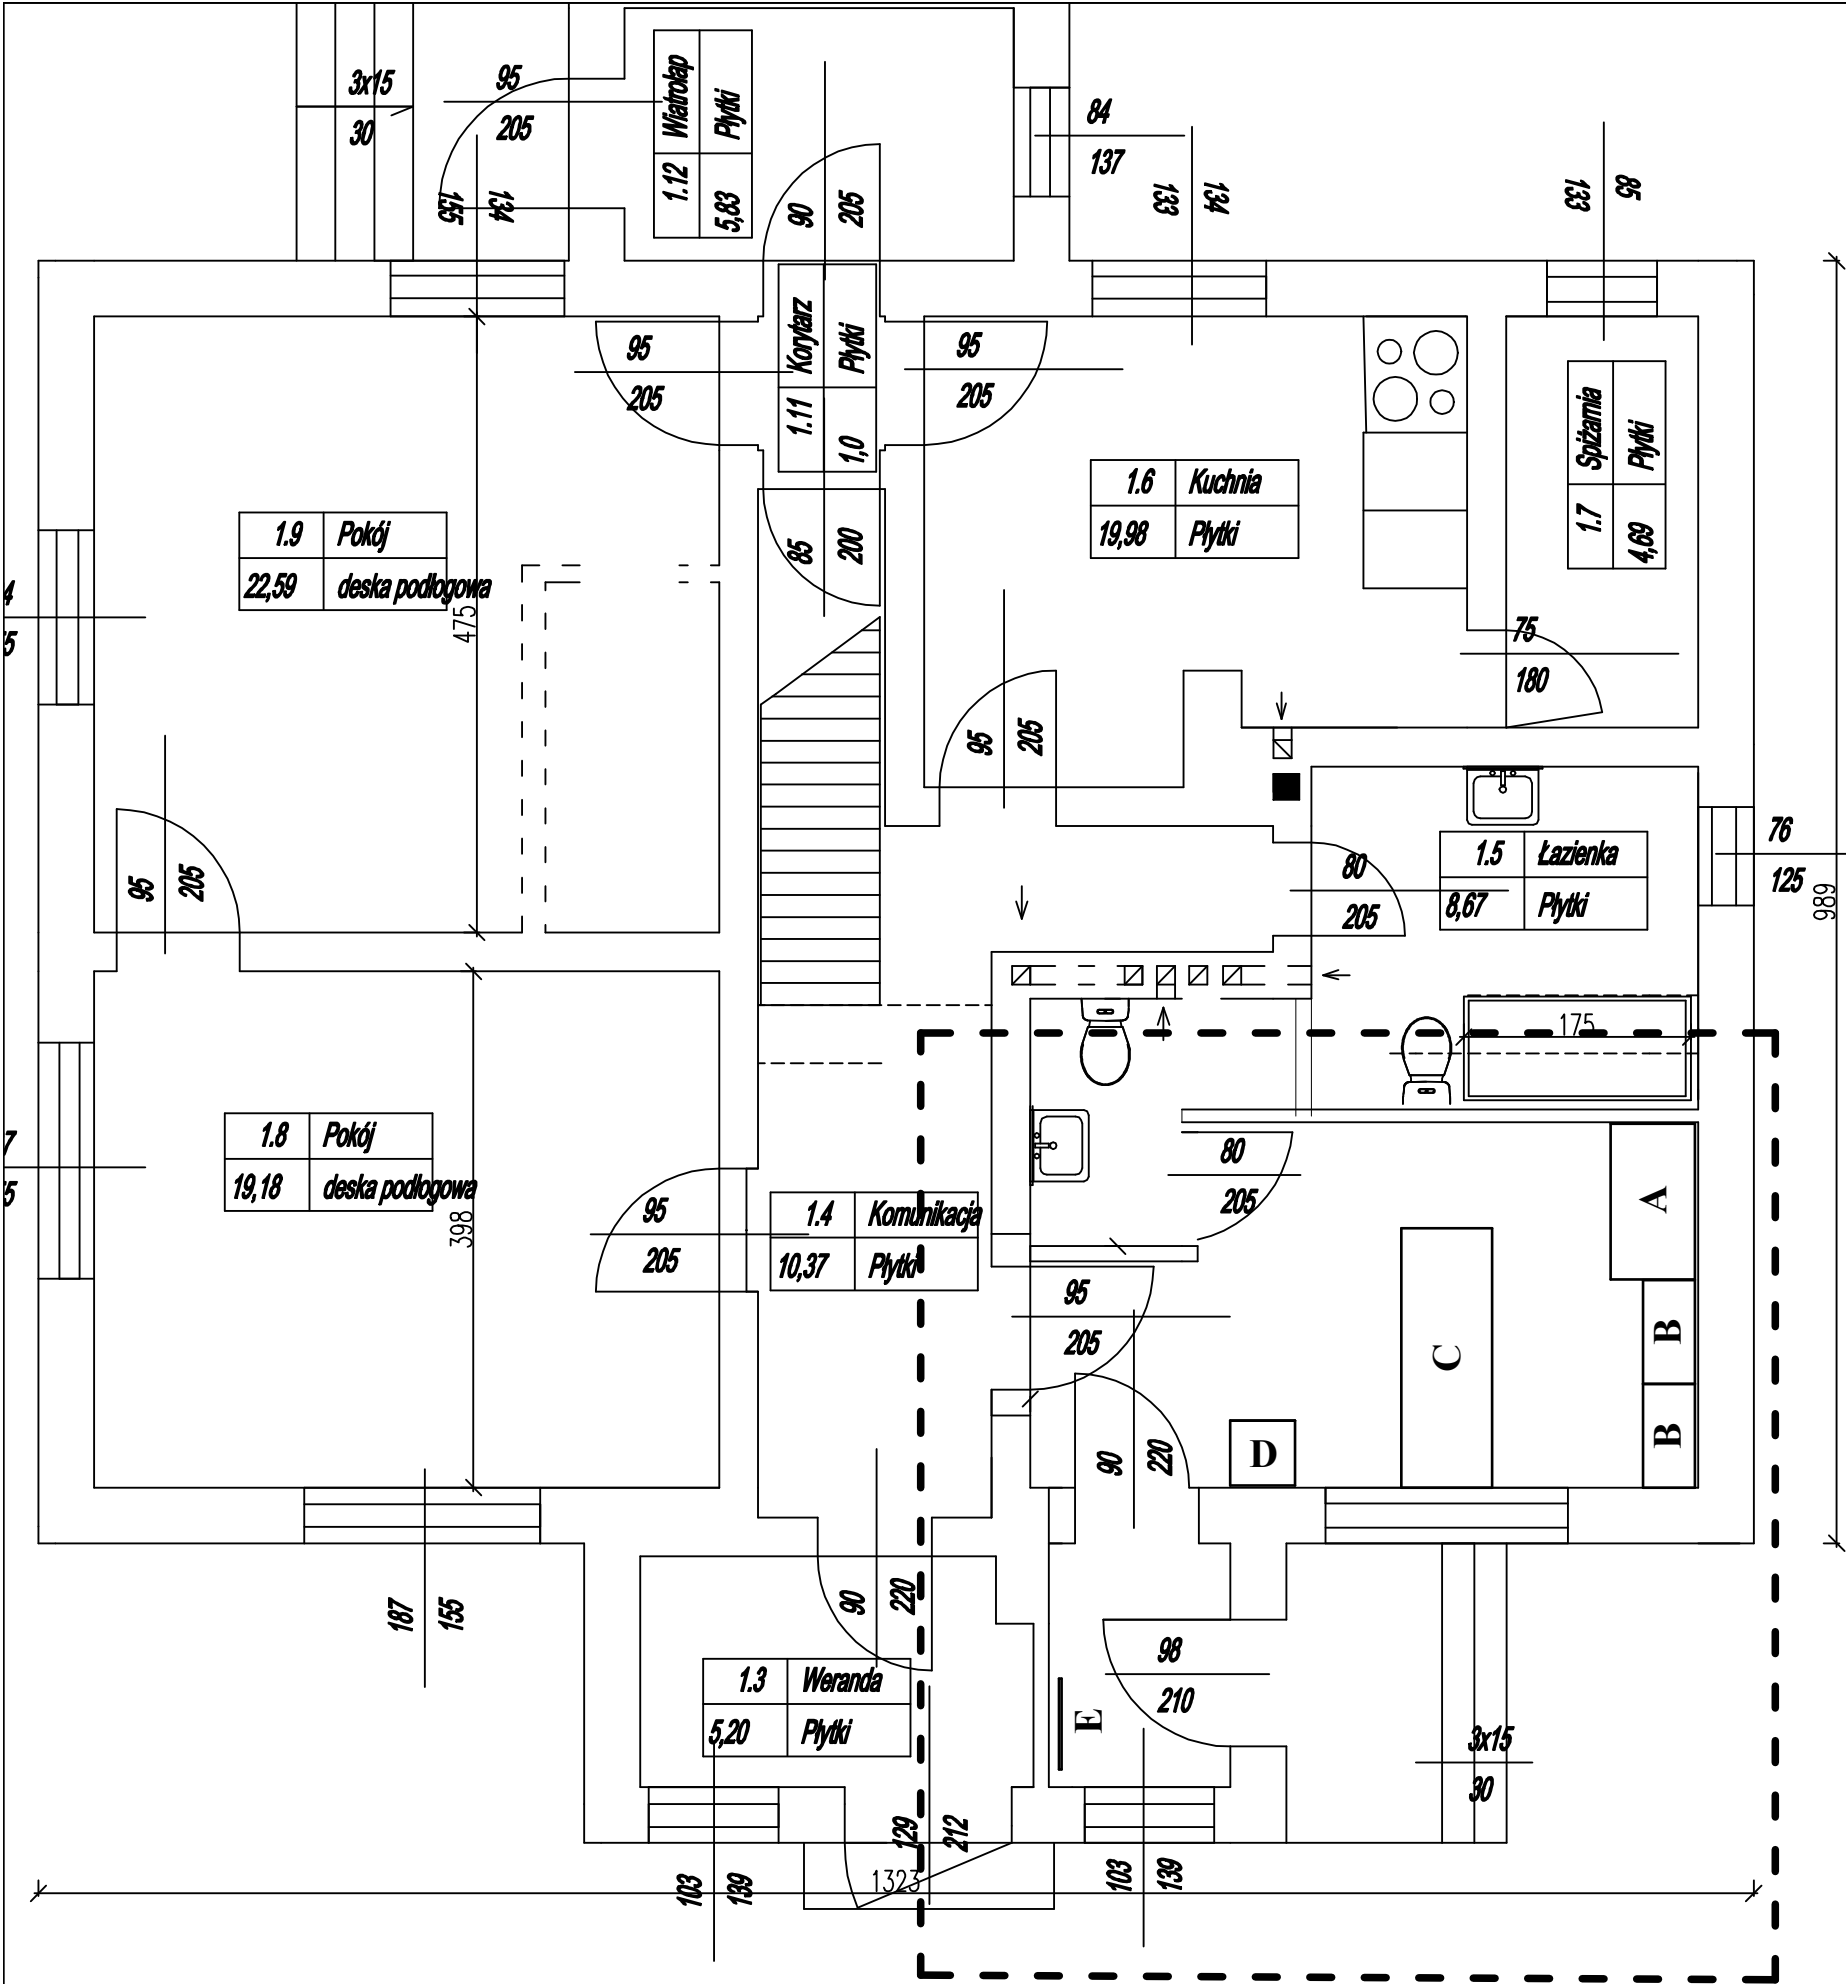

WYKAZ PROJEKTOWANYCH MEBLI

Nr	Nazwa	Wymiary	ilość sztuk
A	szafa z drzwiami przesuwными	s=120cm, g=65cm, h=265cm	1
B	regał z drzwiami otwieranymi, częściowo otwarty	s=80cm, g=40cm, h=210cm	2
C	biurko + dwie półki pod klawiatury komputerowe	a=200cm, b=70cm, h=73cm	1
D	stolik	a=50cm, b=50cm, h=73cm	1
E	wieszak na płycie	s=70cm, h=160cm	1
F	kontener na kółkach pod biurko	s=50cm, g=40cm, h=50cm	2