


kancelaria Długi Most

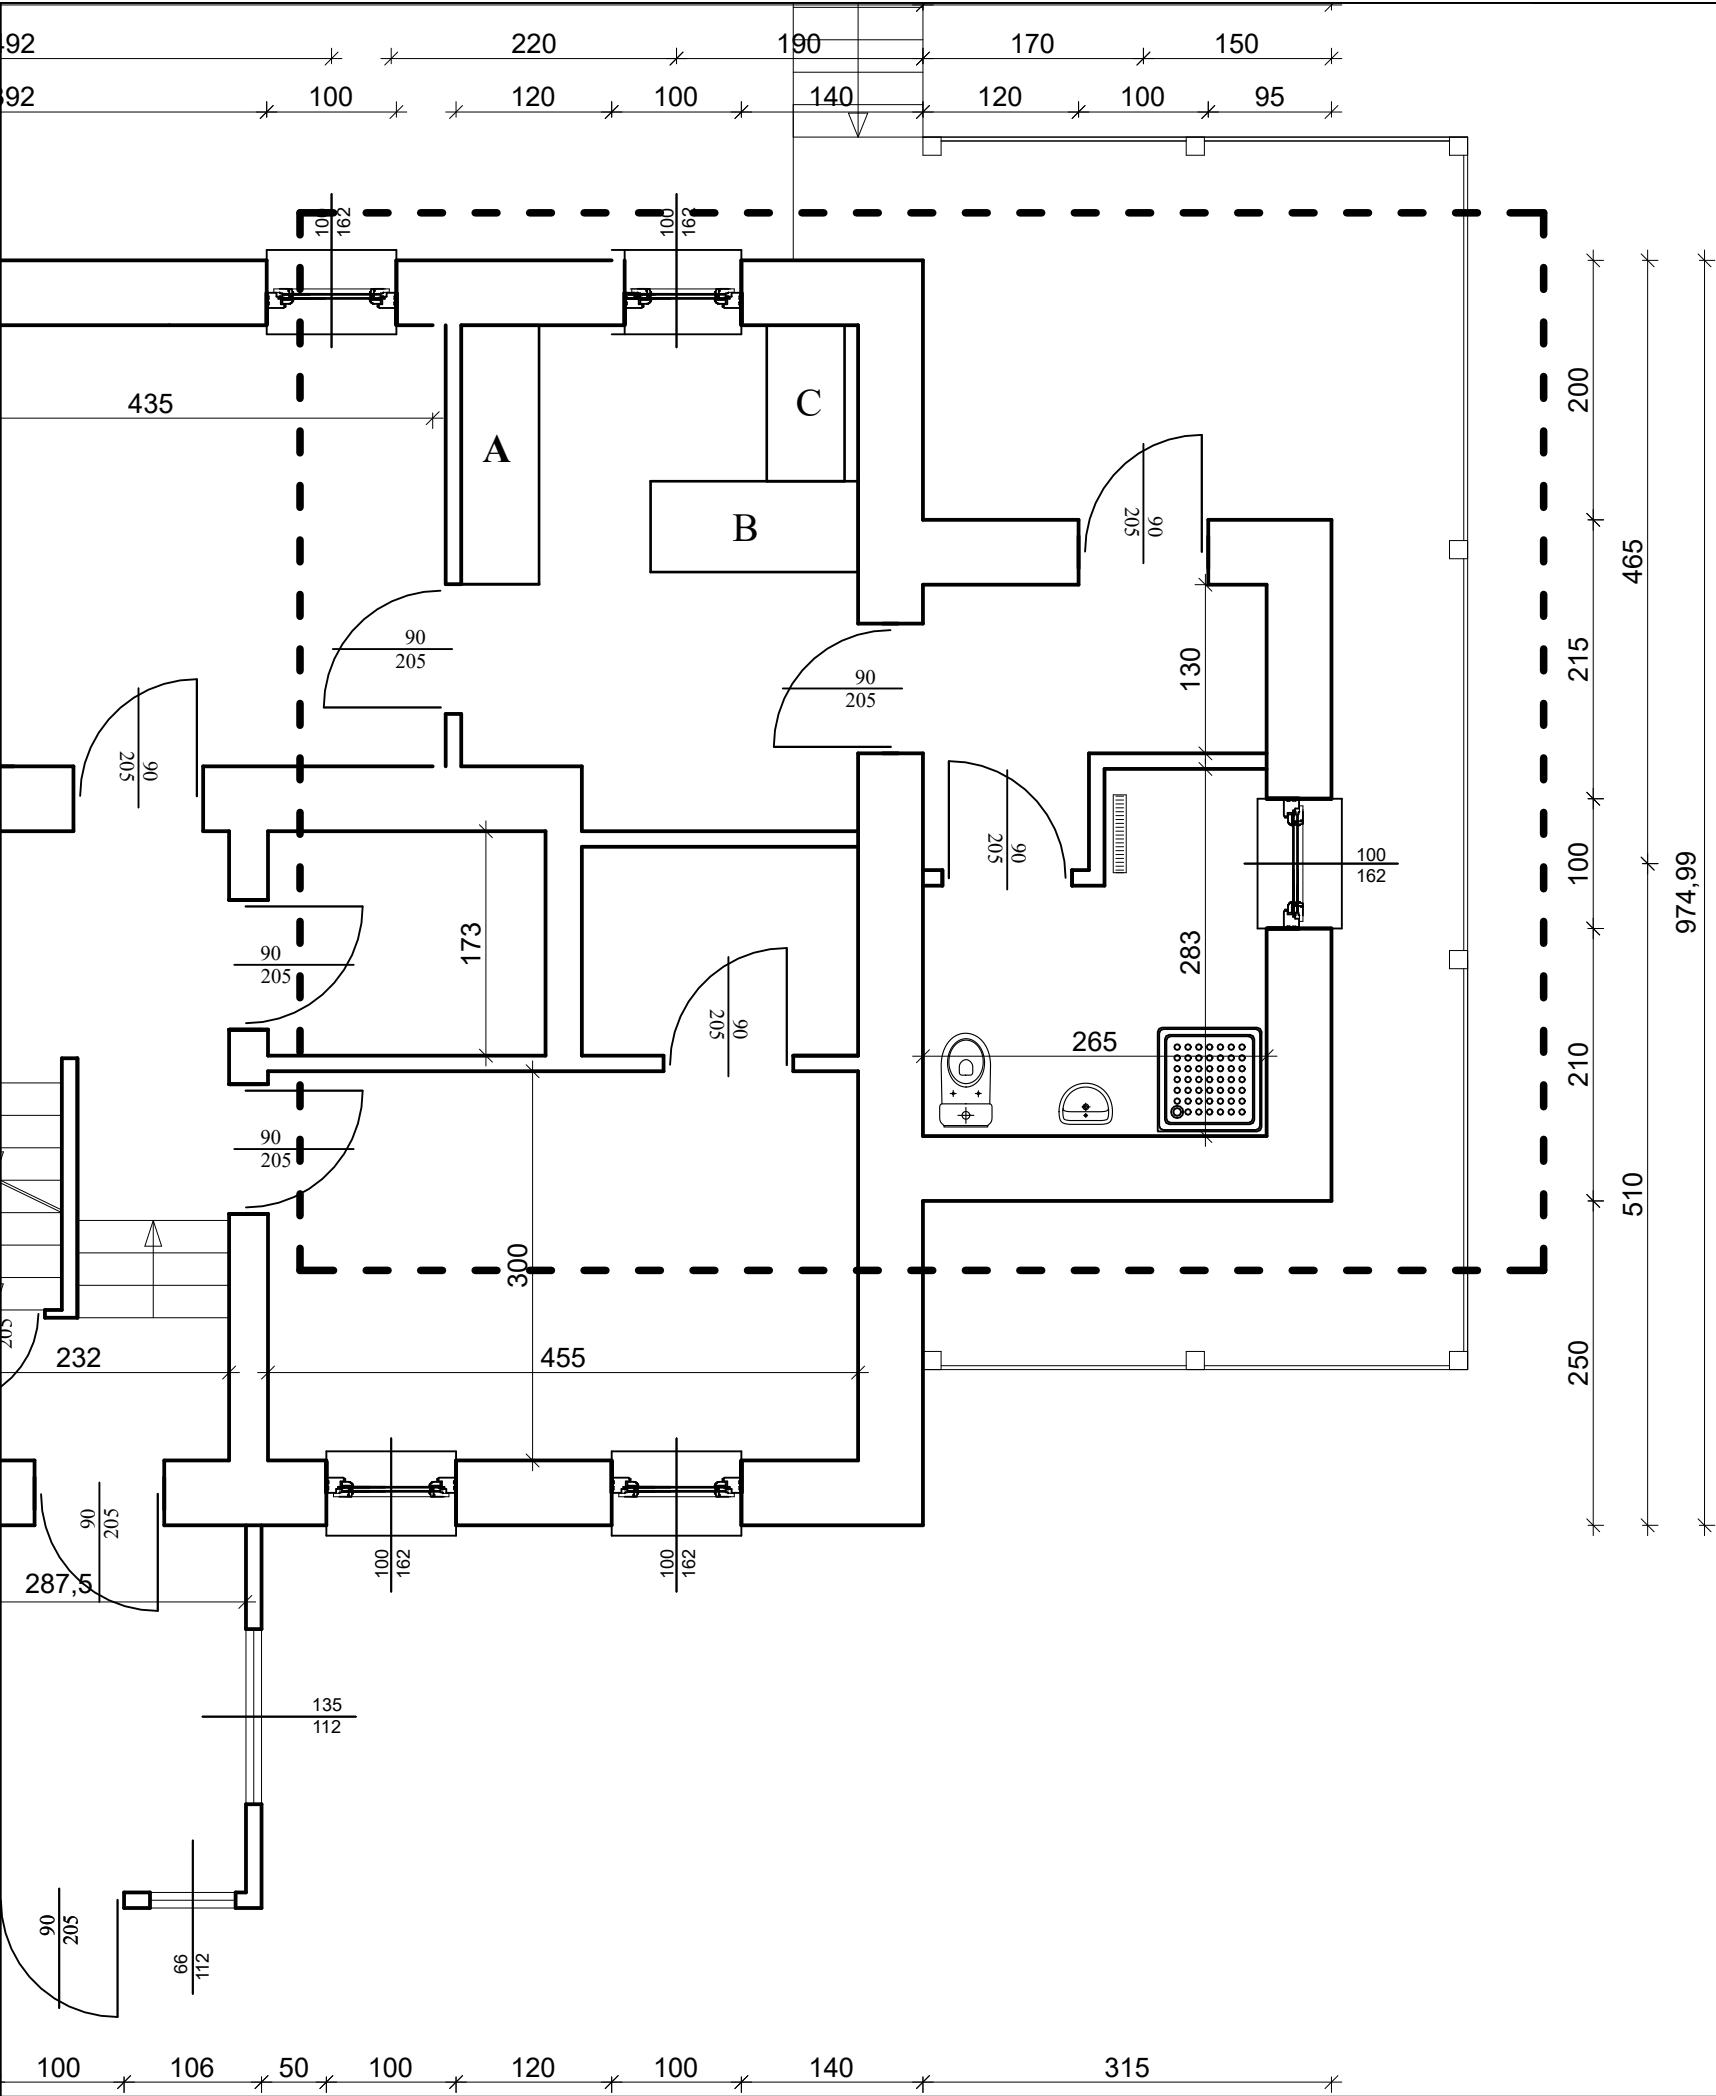

WYKAZ PROJEKTOWANYCH MEBLI

| Nr | Nazwa                                         | Wymiary                  | Ilość sztuk |
|----|-----------------------------------------------|--------------------------|-------------|
| A  | zabudowa z drzwiami przesuwными               | s=200cm, g=60cm, h=235cm | 1           |
| B  | biurko+ dwie półki pod klawiatury komputerowe | a=160cm, b=70cm, h=73cm  | 1           |
| C  | biurko                                        | a=120cm, b=60cm, h=73cm  | 1           |
| D  | kontener na kółkach pod biurko                | s=50cm, g=40cm, h=50cm   | 2           |