


kancelaria Ryte Błota

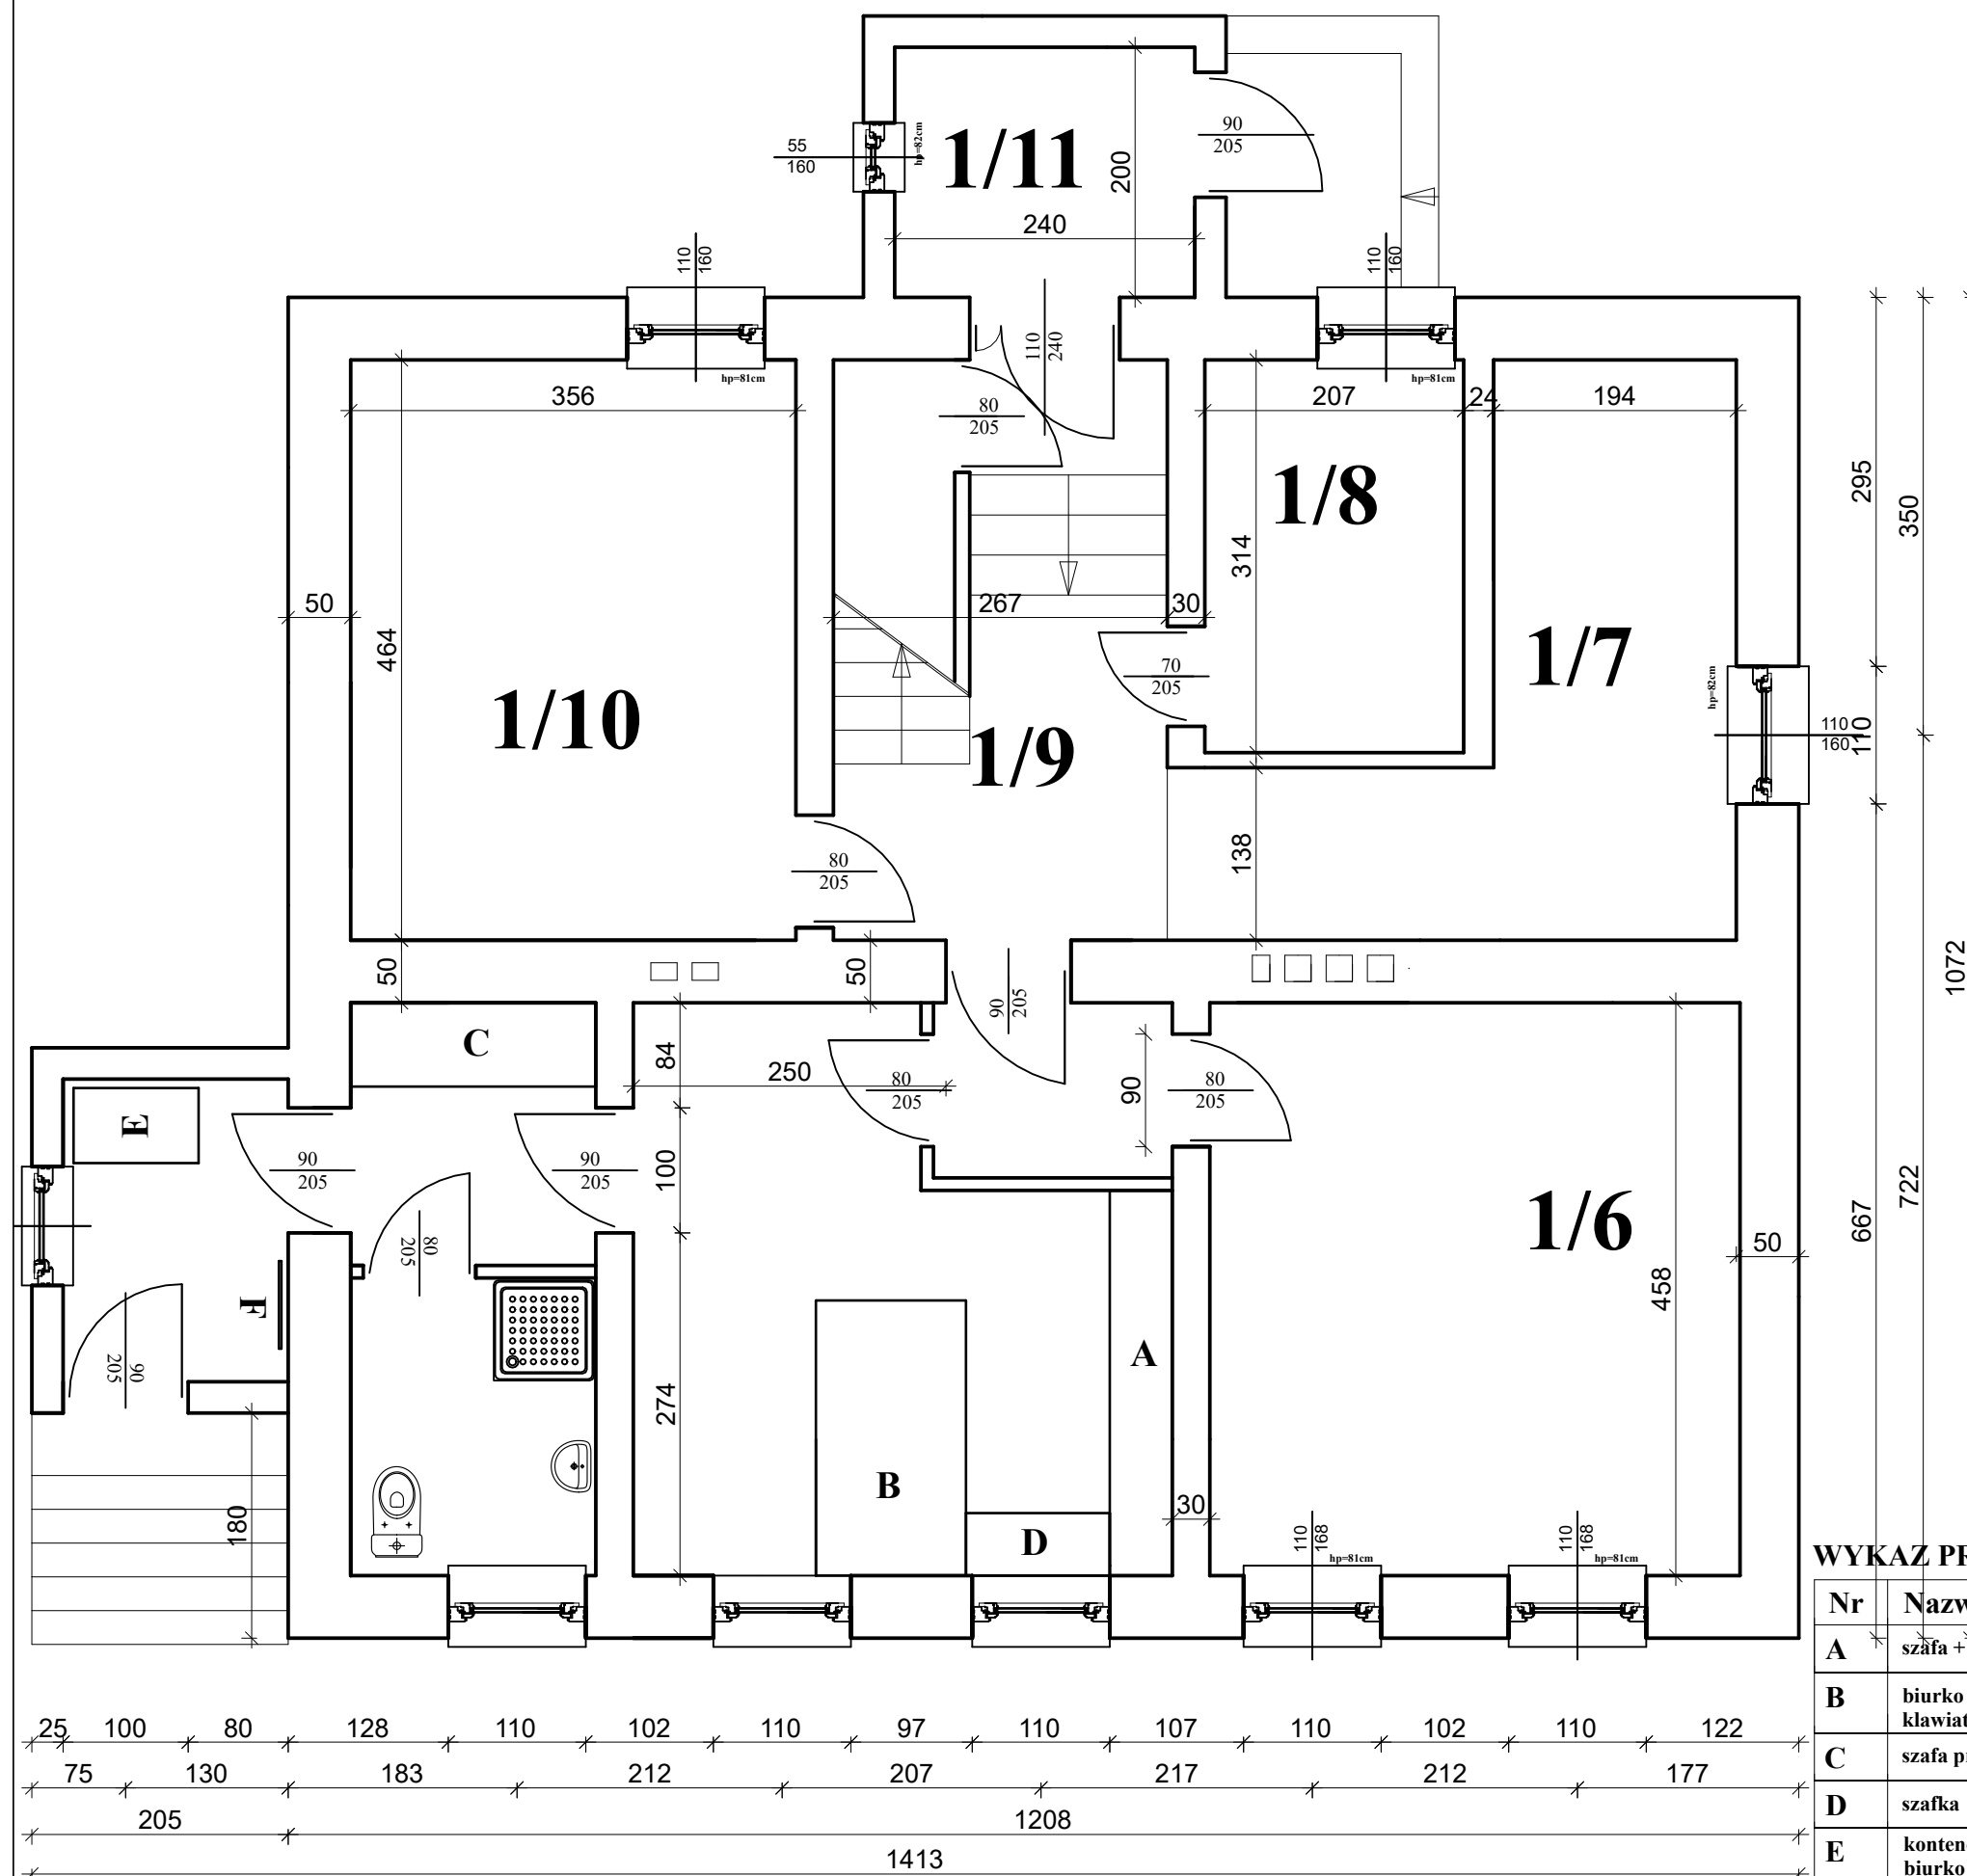

WYKAZ PROJEKTOWANYCH MEBLI

Nr	Nazwa	Wymiary	ilość sztuk
A	szafa + regały w zabudowie	s=334cm, g=50cm, h=269cm	1
B	biurko + dwie półki pod klawiatury komputerowe	a=220cm, b=120cm, h=73cm	1
C	szafa przesuwna	s=199cm, g=67cm, h=269cm	1
D	szafka	a=115cm, b=50cm, 50cm	1
E	kontener na kółkach pod biurko	s=50cm, g=40cm, h=50cm	2
F	stolik - korytarz	a=60cm, b=100cm, h=73cm	1
G	wieszak na płycie - korytarz	s=70cm, h=160cm	1