



REZ A-A

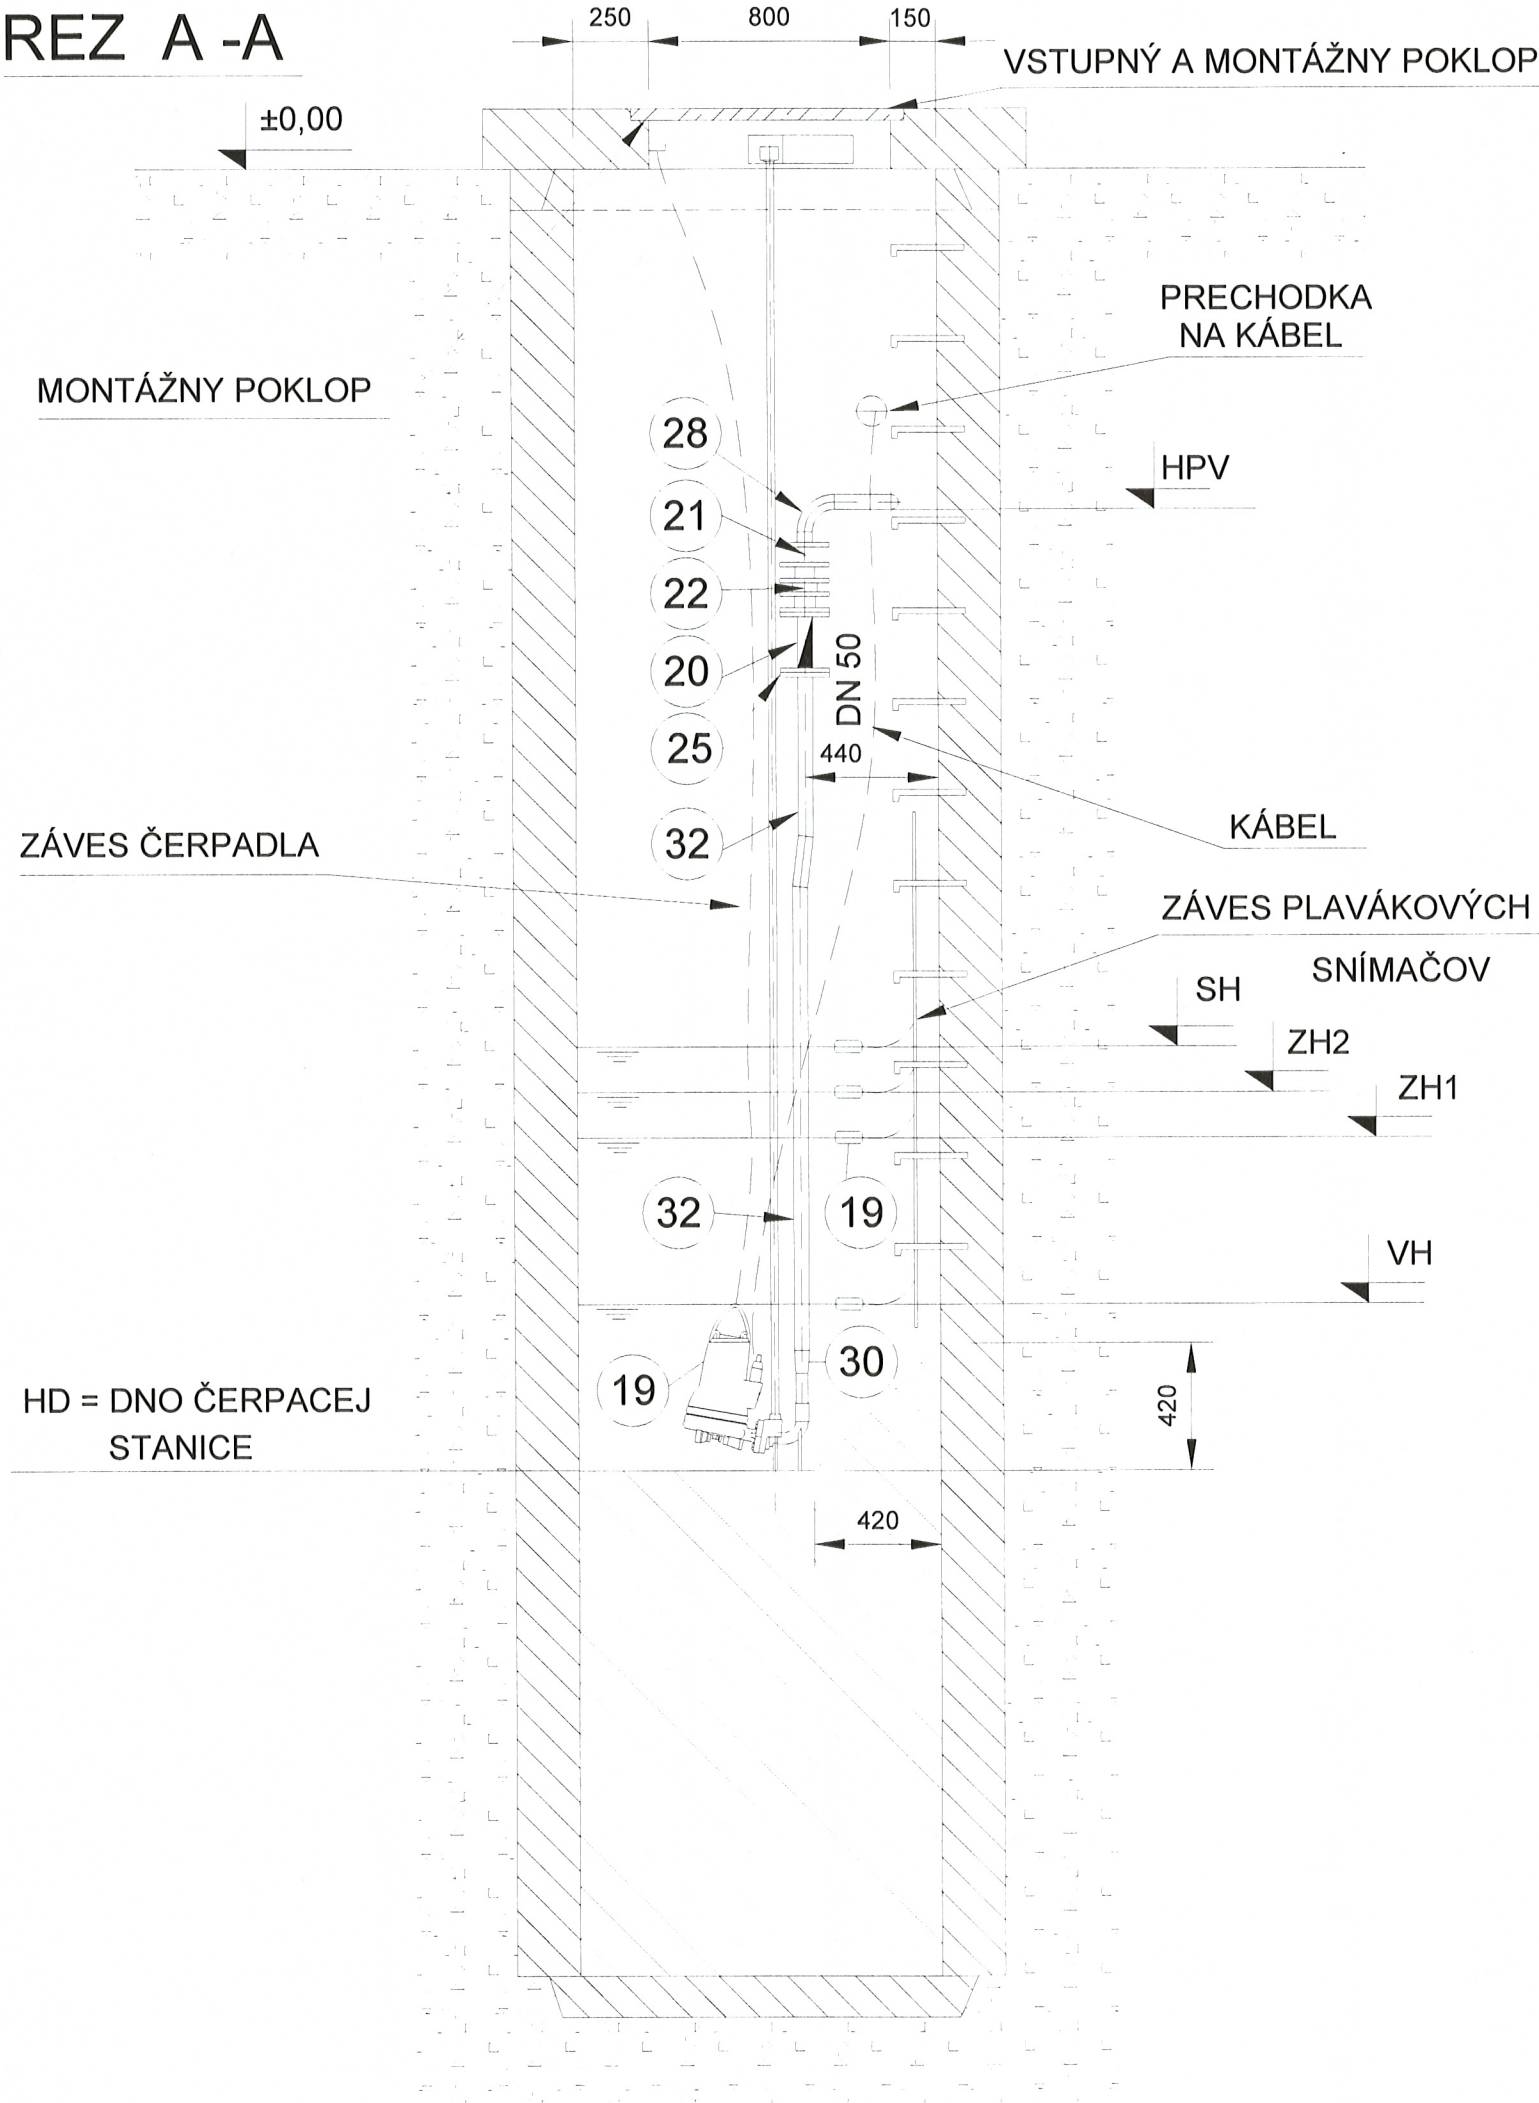

PÔDORYS

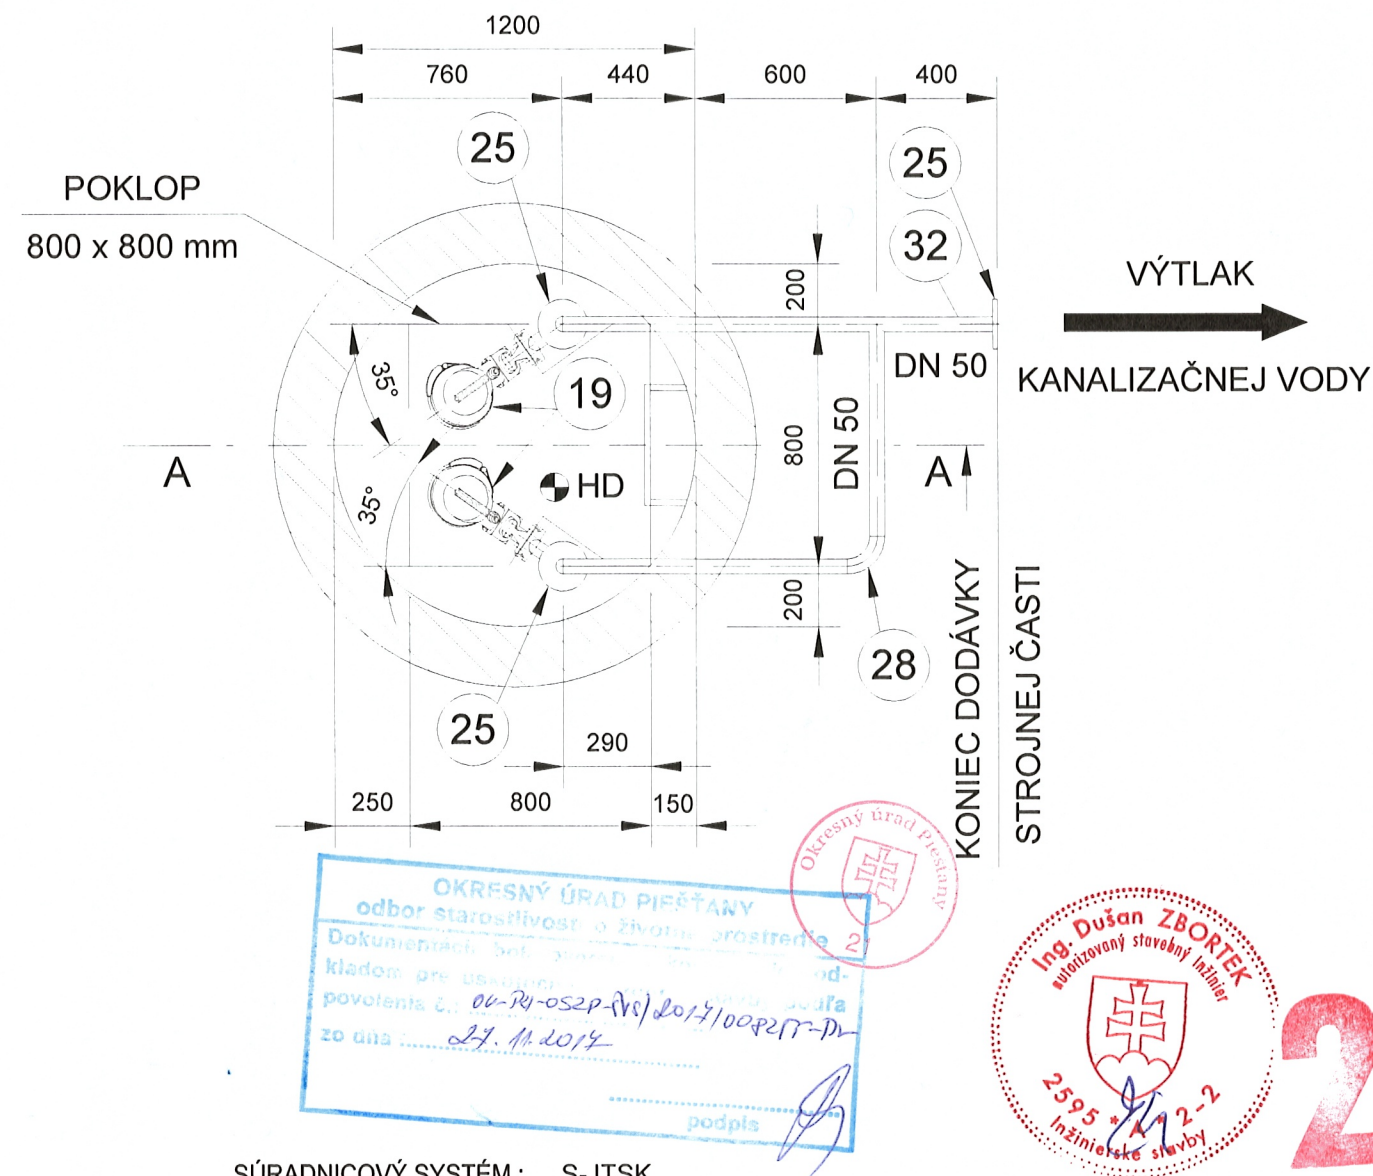

SÚRADNICOVÝ SYSTÉM: S-JTSK
VÝŠKOVÝ SYSTÉM: BPV

VYPRACOVAL: Ing. Zbortek	KONATEĽ SPOLOČNOSTI: Ing. Váry	INP I N P R O K O N	
ZODPOVEDNÝ PROJEKTANT: Ing. Zbortek	HIP: Ing. Zbortek		
OBEC: Borovce		FORMÁT:	2A4
OBJEDNÁVATEĽ: Obecný úrad Veselé		DÁTUM:	09.2014
AKCIA: BOROVCE, RAKOVICE, VESELÉ, DUBOVANY dobudovanie verejnej kanalizácie, Veselé - rekonštrukcia a dostavba obecnej ČOV F.1 Strojnotechnologická časť		STUPEŇ:	DSP-RP
PRÍLOHA: PS 01.1 ČS BOROVCE		Č. ZÁKAZKY:	14 014
ČERPACIE STANICE TČS1- TČS 11- PôDORYS A REZ		Č. PROJEKTU:	1781
TÁTO TECHNICKÁ DOKUMENTÁCIA JE DUŠEVNÝM MAJETKOM ZHOTOVITEĽA V ZMYSLE OBCHODNÉHO ZÁKONNÍKA A JEJ ROZMNOŽOVANIE ALEBO POSTÚPENIE TRETIŤ OSOBÁM JE MOŽNÉ LEN SO SÚHLASOM ZHOTOVITEĽA		MIERKA: 1 : 25	Č. PRÍLOHY: F.1.1-6