


MERNÝ OBJEKT (MO-p) NA PRÍTOKU OV DO ČOV

Pôdorys, M = 1:25

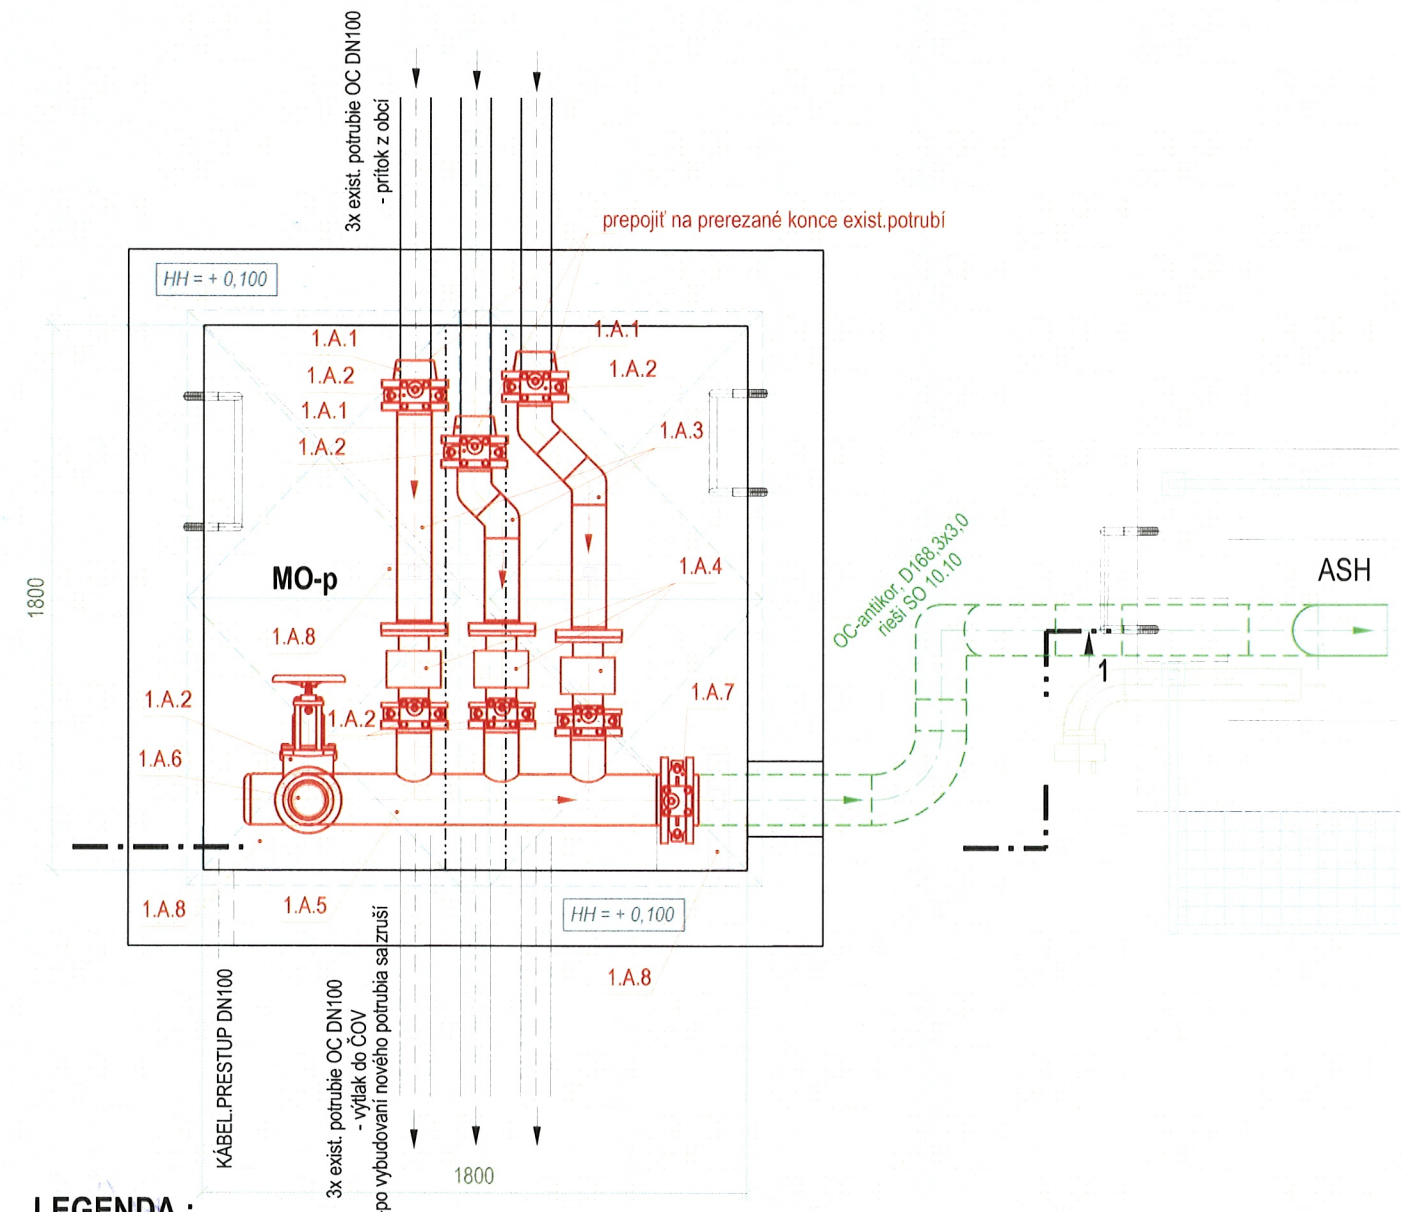

LEGENDA :



DPS 01 - MECHANICKÉ PREDČISTENIE

MO-p.....MERNÝ OBJEKT NA PRÍTOKU OV DO ČOV

- 1.A.1 - špeciálna príruha DN100 - pre OC potrubie.....3ks
- 1.A.2 - platňový posúvač (uzáver na odpadovú vodu) DN100 (medziprírubový) s ručným kolieskom.....7ks
- 1.A.3 - antikor.komplet (tvarovky, potrubie, príruby).....1 komplet
komplet obsahuje : antikor.lemový nákrúžok D114,3 + príruha DN100.....6ks
antikor.potrubie D114,3x3,0.....celk.dĺžka= 1,6m
antikor.koleno D114,3 - 45°4ks
- 1.A.4 - magneticko-induktívny prietokomer DN100 (delená inštalácia).....3ks
- vyhodnocovač prietoku (umiestnený v prevádzk.budove - miestnosti obsluhy).....3ks
- 1.A.5 - antikor.komplet (tvarovky, potrubie, príruby).....1 komplet
komplet obsahuje : antikor.lemový nákrúžok D114,3 + príruha DN100.....4ks
antikor.návarok D114,3x3,0, dĺžka=0,2m.....3ks
antikor.návarok D114,3x3,0, dĺžka=0,1m.....1ks
antikor.potrubie D168,3x3,0.....dĺžka= 1,5m
antikor.lemový nákrúžok D168,3 + príruha DN150.....2ks
antikor.klenuté dno D168,3x3,0.....1ks
- 1.A.6 - hadicová spojka DN100, navarená na prírubu DN100.....1ks
- 1.A.7 - platňový posúvač (uzáver na odpadovú vodu) DN150 (medziprírubový) s ručným kolieskom.....1ks
- 1.A.8 - podperné OC-pozink.konštrukcie.....1 komplet

ASH.....AUTOMATICKÉ SAMOČISTIACE HRABLICE
- pozri samostatný výkres

REZ 1-1, M = 1:25

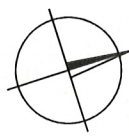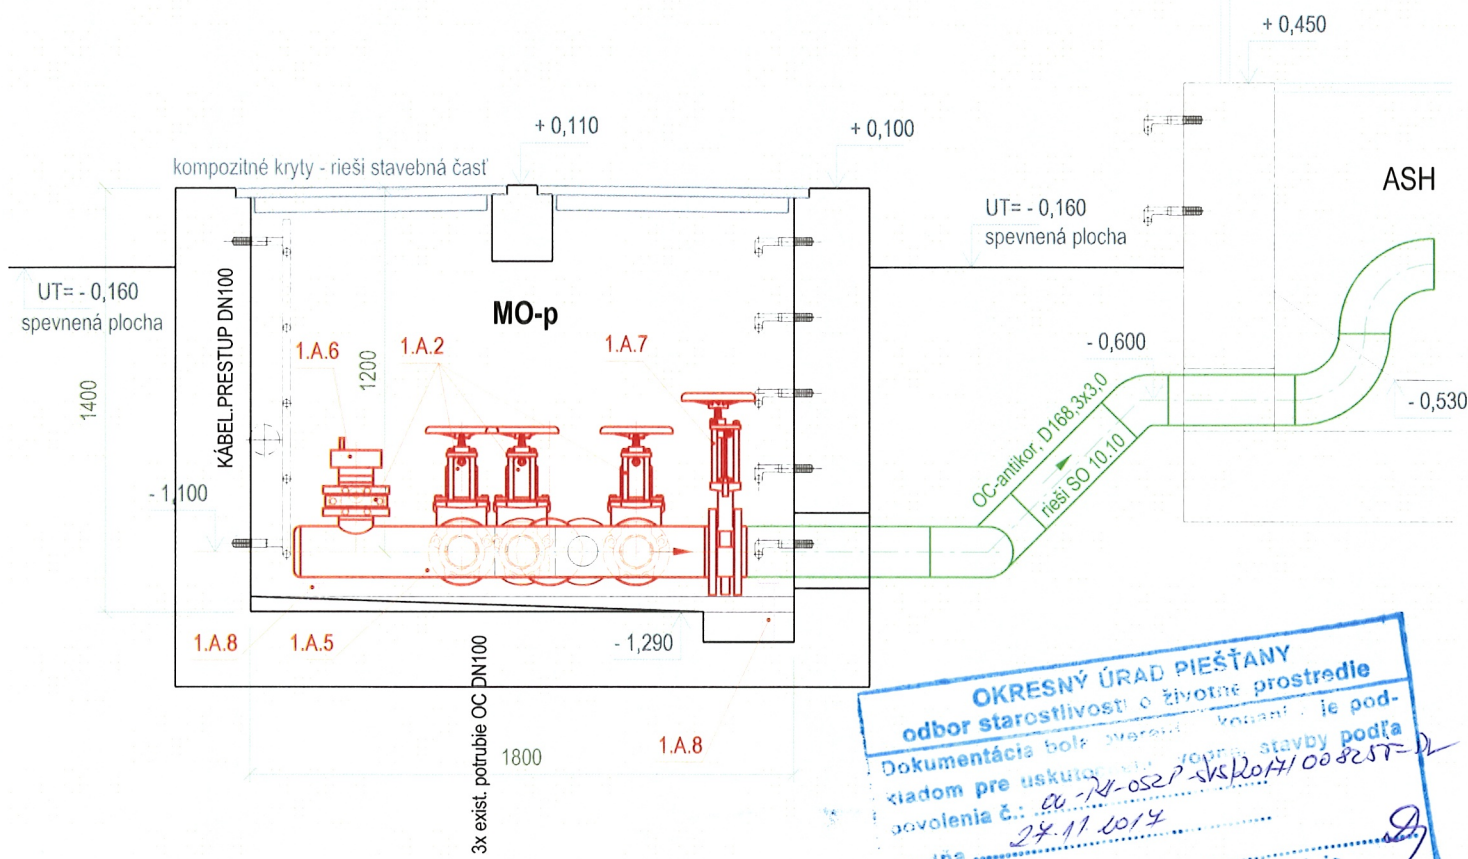

SÚRADNICOVÝ SYSTÉM : JTSK
VÝŠKOVÝ SYSTÉM : Bpv



OKRESNÝ ÚRAD PIEŠŤANY
odbor starostlivosti o životné prostredie
Dokumentácia bola overená
Kladom pre uskutočnenie stavby podľa
povolenia č.: 00-14-052P-14520/1/008257-2
zo dňa 24.11.2014
..... podpis



+0,000 = 154,10 m n.m. (podlaha miestnosti Dispečing v Prevádzkovej budove)
PRED ZAHÁJENÍM VÝKOPOVÝCH PRÁC VYTÝČIŤ VŠETKY INŽINIERSKÉ SIETE
PROJEKTOVÁ DOKUMENTÁCIA PRE STAVEBNÉ POVOLENIE

F.1 - STROJNOTECHNOLOGICKÁ ČASŤ

STAVBA:			PROJEKTANT		
BOROVCE, RAKOVICE, VESELÉ, DUBOVANY - Dobudovanie verejnej kanalizácie, Veselé - rekonštrukcia a dostavba obecnej ČOV			ASIO - SK , s.r.o. ul. 1.mája 1201 014 01, Bytča Tel: 041 / 5522 179 E - Mail: asiobytca@asio.sk		
OBJEKT:			PROFESIA		
PS 05.1 - ČOV VESELÉ			VODNÉ HOSPODÁRSTVO		
PRÍLOHA:			DÁTUM		
DPS 01 - MECHANICKÉ PREDČISTENIE			09/2017		
Merný objekt (MO-p) na prítoku OV do ČOV : Pôdorys, Rez 1-1			STUPEŇ		
INVESTOR:			DSP		
Obec Veselé			MIERKA		
KRAJ: TRNAVSKÝ			1:25		
OKRES: PIEŠŤANY			FORMÁT		
K.Ú.: VESELÉ			2x A4		
HLAVNÝ INŽINIER PROJEKTU :			OZNAČENIE PRÍLOHY		
Dr.ING. KAROL KRATOCHVÍL			SADA ČÍSLA		
ZODPOVEDNÝ PROJEKTANT			F.1.5 - 3		
ING.RÓBERT PÁRNICKÝ			2		
KONTROLOVAL:					
Dr.ING. KAROL KRATOCHVÍL					