



RM01

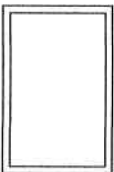

HLO
SA1 SA2 SA3 SA4 SA5 SA6 SA7 SA8
SB1+HL1 SA9 SA10 SA11 SA12 SA13 SA14 SA15 SA16

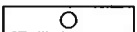

SBO

Sieť: 3+PEN ~ 50Hz 400/230V, TN-C
Sieť: 3+N+PE ~ 50Hz 400/230V, TN-S
ŠPECIFIKÁCIA ROZVÁDZAČA :
VYHOTOVENIE: OCELOVOPLCHOVÝ NA POVRCH
ROZMERY: 2000x1800x400 (v x š x h)
KRYTIE: IP55/IP20
PRŮD: In=250A
PRIVOD: ZHORA
VÝVODY: ZHORA
INŠT. VÝKON: 72,87kW



Ovčesný úrad miestny
odbor starostlivosti o životné prostredie
Dokumentácia podľa požiadaviek Vyhlásenia o postupe
klasifikácie podľa zákona č. 170/2014 Z.z. o bezpečnosti
povolenie č. 01/2014-05/17-36/2014/008281-01
zo dňa 14.10.2014
podpis



2

[Handwritten signature]

STAVBA:	Borovce, Rakovica, Veselé, Dubovany - Dobudovanie verejnej kanalizácie, Veselé - rekonštrukcia a dostavba obecnej ČOV F. Elektrotechnická časť - F.2.5 Veselé		GENERÁLNY PROJEKTANT	ASIO-SK, s.r.o. ul. Ľanňa 1201 014 01 Bytča	
OBJEKT:	ČOV Veselé		PROJEKTANT	Ing. Dušan Hudák Autorizovaný samostatný inžinier 1695*A*2.3 1695*A*5.3 Elektrotechnická specialista 0863/2007 - B2 - E - E2 - A Miesto výkonu č. 1/2012	
PRÍLOHA:	PS 05.2 Stavebná elektroinštalácia - Rozvádzač RM01		PROFESIA	Elektro	
INVESTOR:	Obec Veselé	OKRES:	Pešťany	KÚJ:	Veselé
KRAJ:	Trnavský	HLAVNÝ INŽINIER PROJEKTU	DĚJ. ING. KAROL KRATOCHVIL	ZODPOVEDNÝ PROJEKTANT	Ing. Dušan Hudák
VYPRACOVAL:	Horecký Ondrej	KONTROLOVAL:	DĚJ. ING. KAROL KRATOCHVIL	ČÍSLO PRÍLOHY	F.2.5-4
				SDA ČÍSLO	20x44


EL

L1,L2,L3,N,PE - Napäťová sústava 400/230V, 50Hz, TN-S



RM01

L1,L2,L3,N,PE - Napáťová sústava 400/230V, 50Hz, TN-S

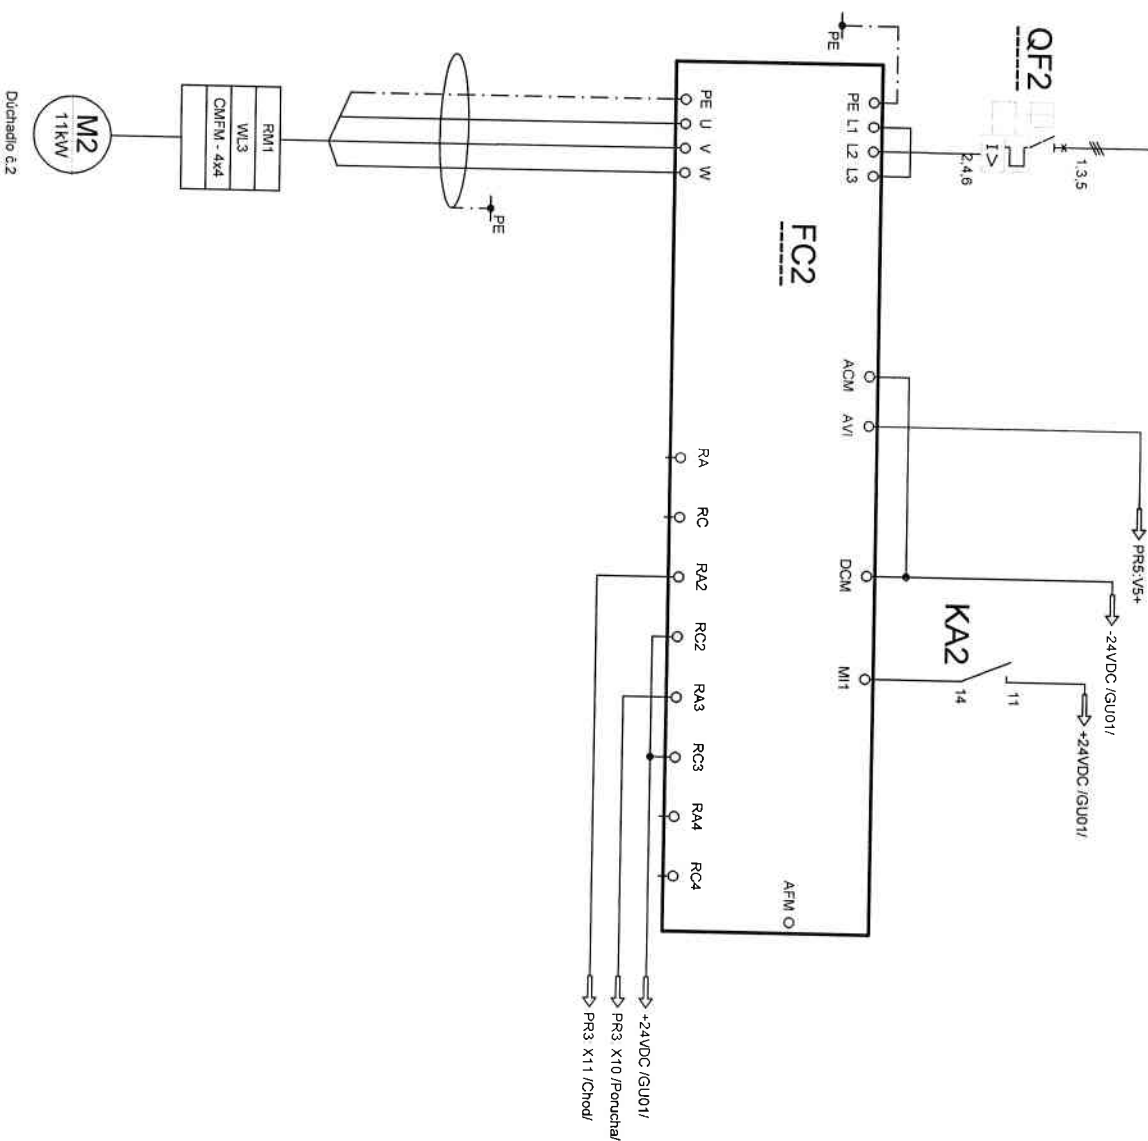

zodp. projektant:

Hrdecký Ondřej

vyraboval:

Hrdecký Ondřej

investor: Obec Veselý

akcia: ČOV

názov celku:

Rozvádzač RM1

zákazka:

F.25-4

dátum:


09/2017

výtisk číslo:

El-0320

RM01


L1,L2,L3,N,PE - Napáťová sústava 400/ 230V, 50Hz, TN-S

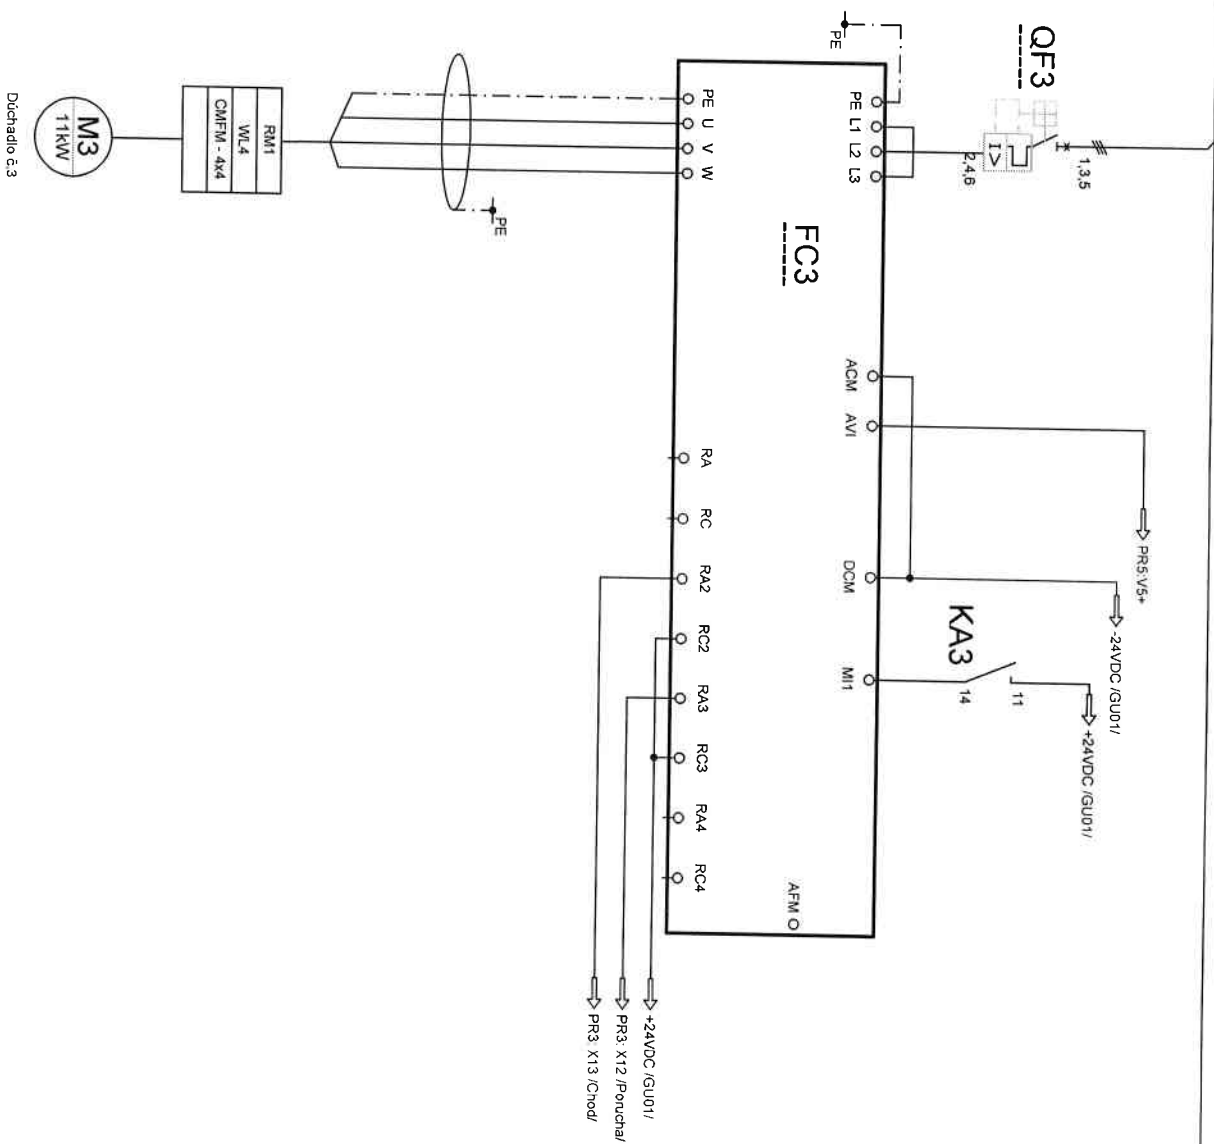

zodp. projektant:	Hřebecký Ondřej	investor:	Obec Veselá	názov celku:	Základňa: F.25 - 4	vykres gislo:	El - 04/20
vypracoval:	Hřebecký Ondřej	akcia:	ČOV	názov výkresu:	Rozvádzač RM1	datum:	09/2017

RM01

L1, L2, L3, N, PE - Napáťková sústava 400/ 230V, 50Hz, TN-S

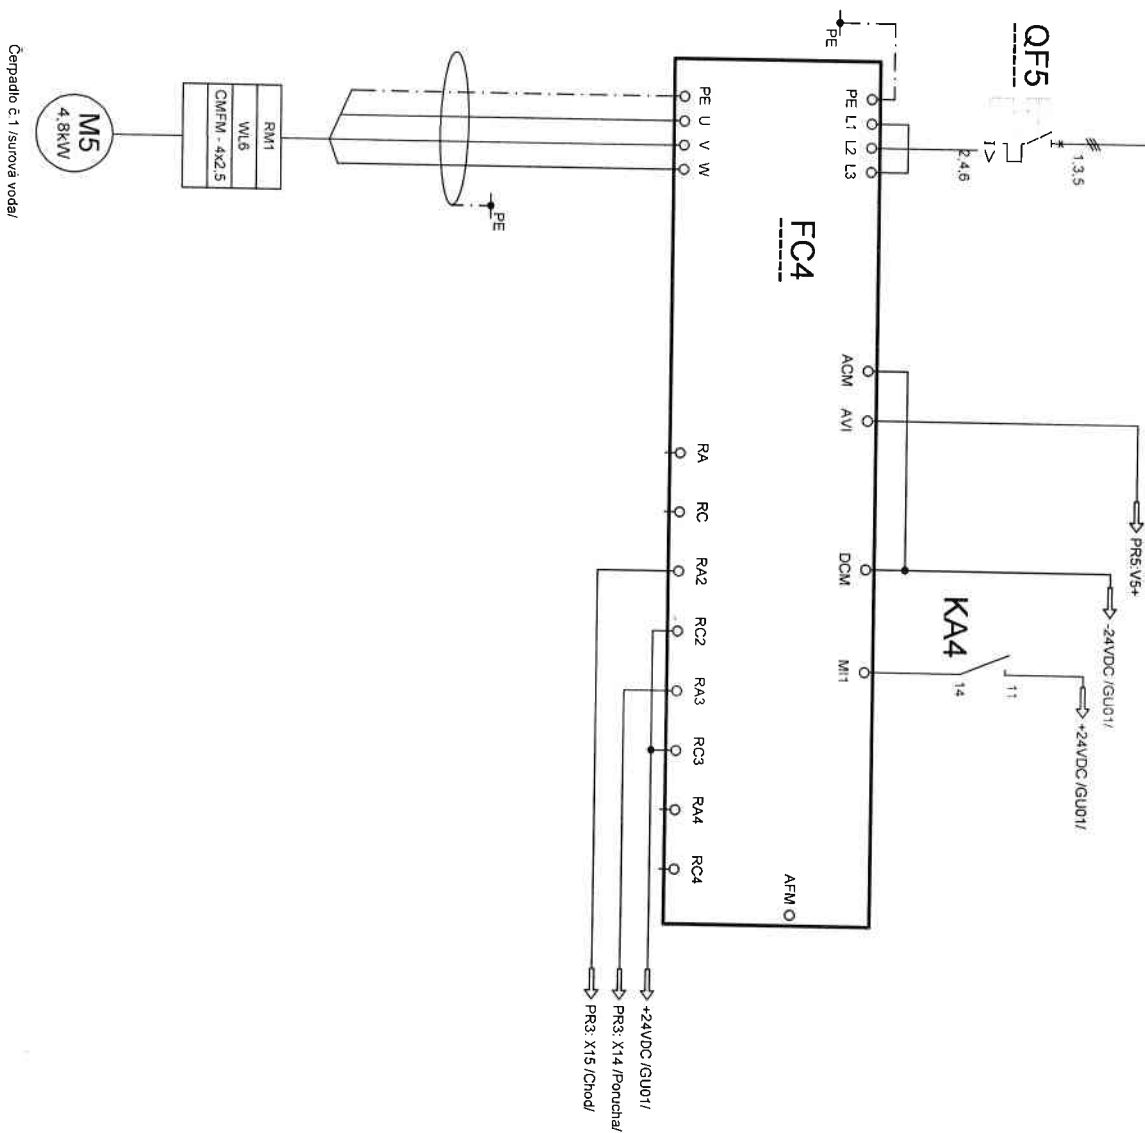


Čerpadlo č.1 /surová voda/

zodp. projektant:	Horeňý Ondrej	investor:	Obec Veselá	názov celku:		zákazník:	F.2.5 - 4	výkres číslo:	El - 05/20
vyrábca:	Horeňý Ondrej	akcia:	ČOV	názov výkresu:	Rozvádzač RM1	datum:	08/2017		



RM01

L1, L2, L3, N, PE - Napáťová sústava 400/230V, 50Hz, TN-S

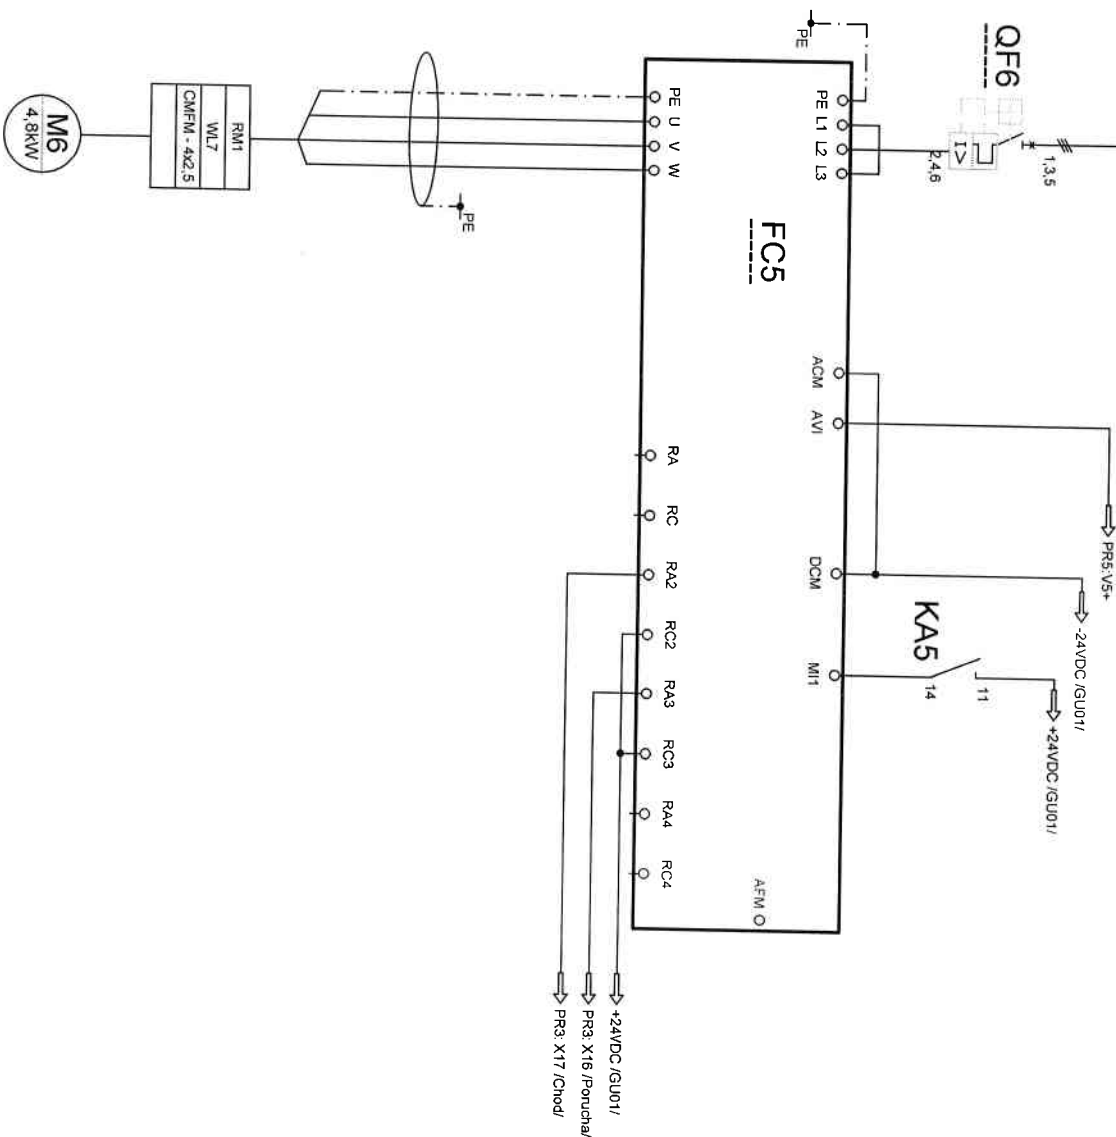


Čerpadlo C 2 /surová voda/

zodp. projektant:	Horevský Ondrej	investor:	Obec Veselý	názov celku:
vypracoval:	Horevský Ondrej	akcia:	ČOV	názov výkresu: Rozvádzač RM1
				zákazka: F 2.5 - 4
				číslo: 09/2017
				vykres číslo: EI-0620

RM01

L1,L2,L3,N,PE - Napáťová sústava 400/230V, 50Hz, TN-S

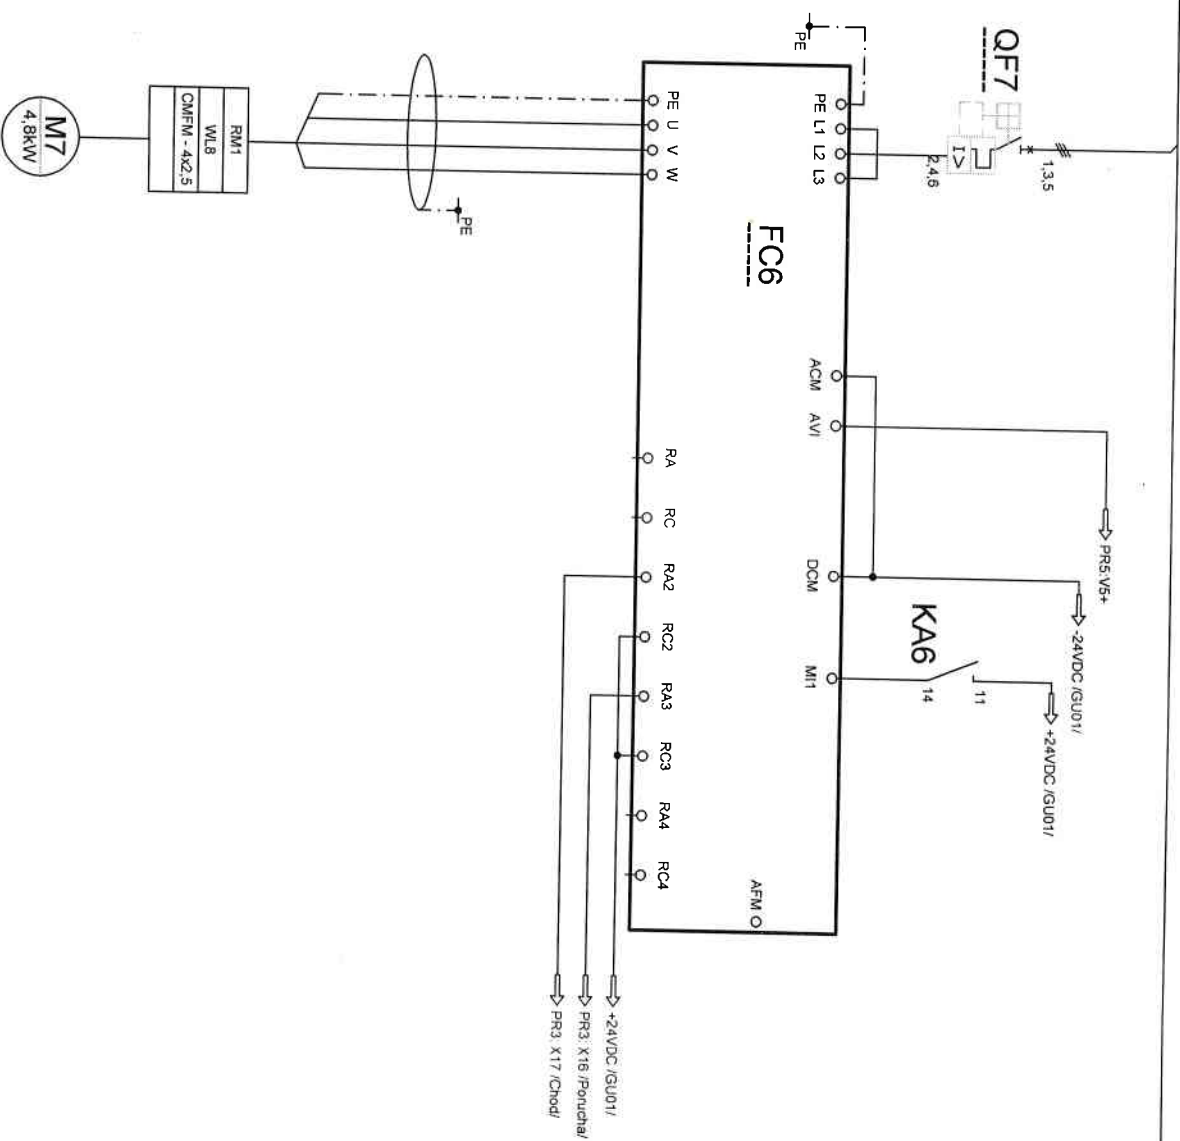


Čerpadlo č.3 /surová voda/

Zodp. projektant:	Hřebeň Ondřej	Investor:	Oleš Veselý	názov celku:		Zákazka:	F.25-4	výkres číslo:	El.-0720
výpracoval:	Hřebeň Ondřej	skica:	ČOV	názov výkresu:	Rozvádzač RM1	dátum:	09/2017		

RM01

L1,L2,L3,N,PE - Napáťová sústava 400/ 230V, 50Hz, TN-S

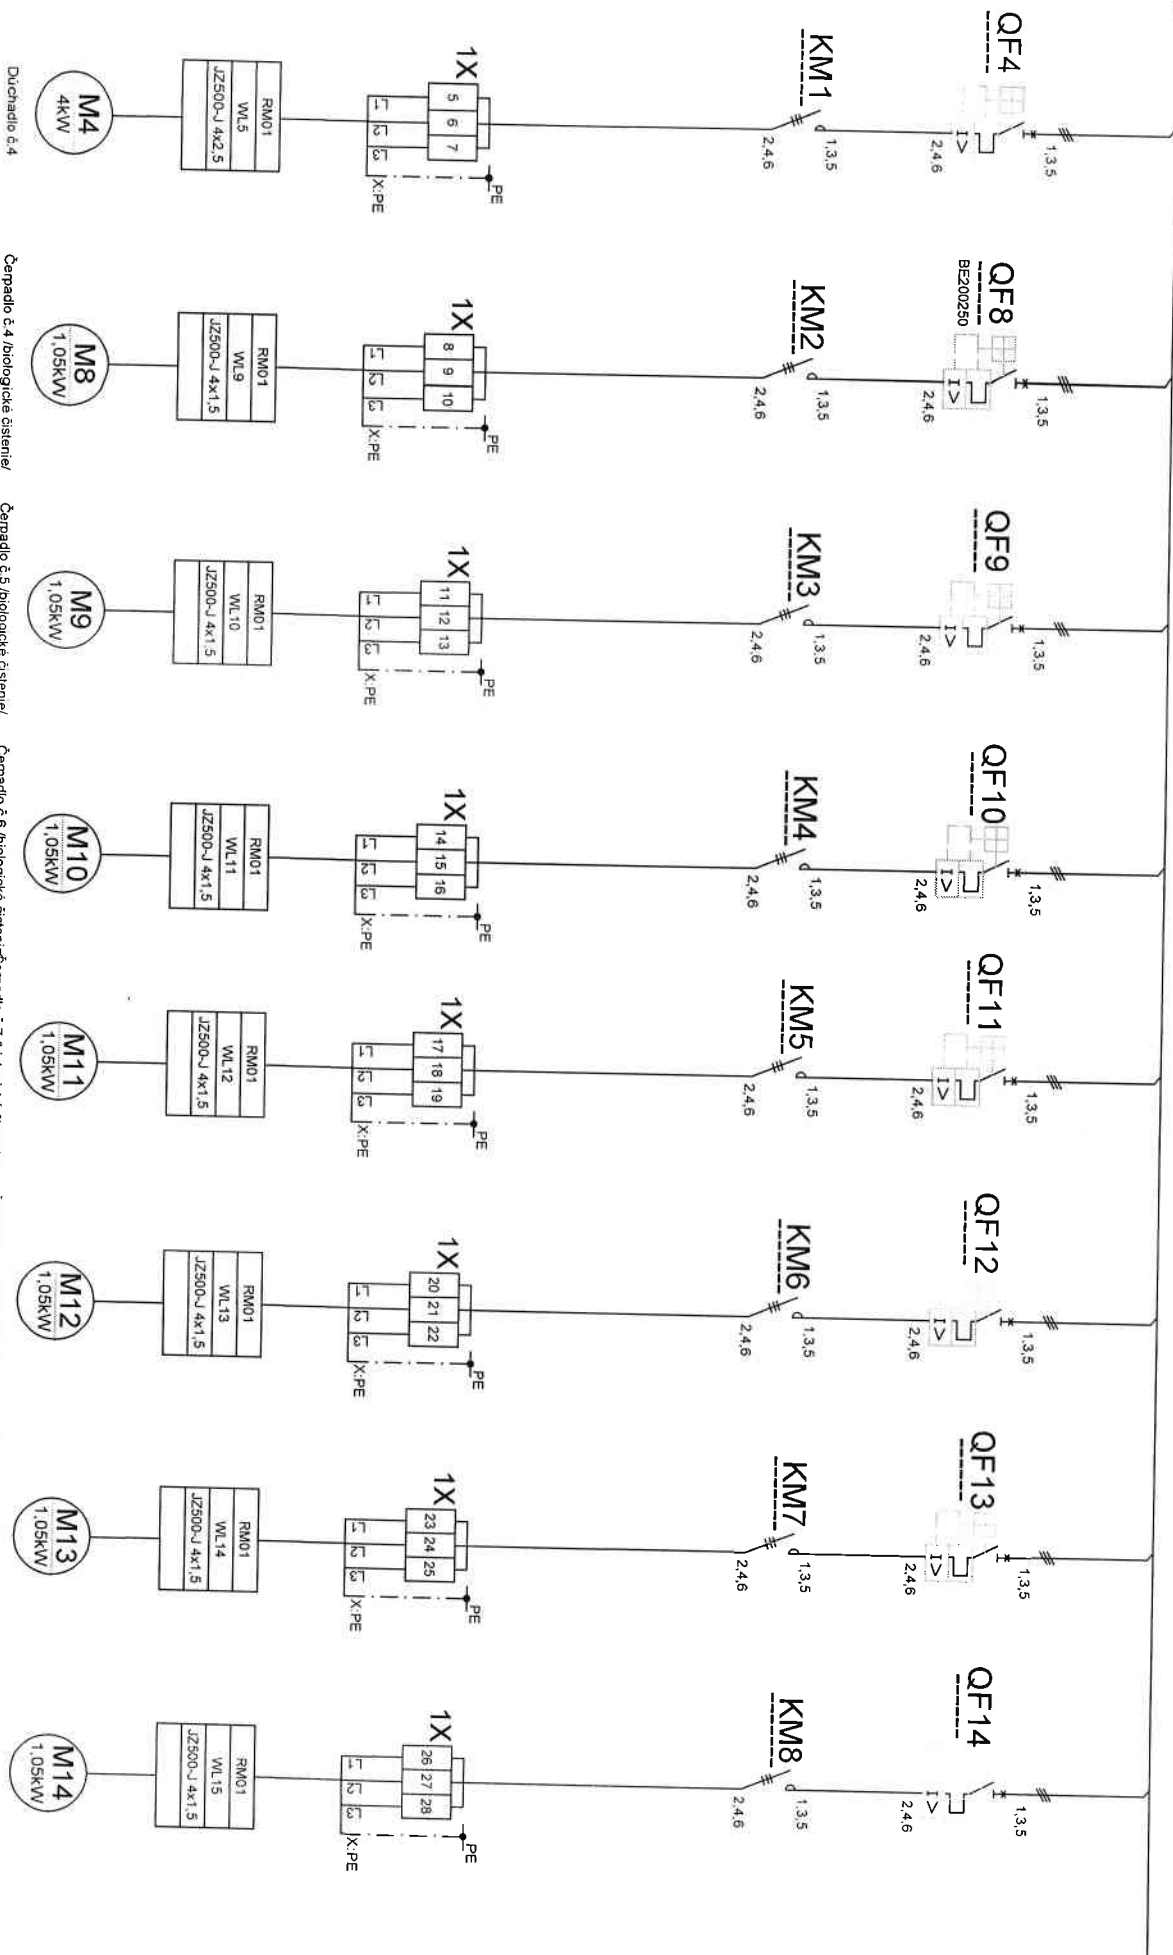

zodp. projektant:

Háček Ondřej

investor: Obec Veselá

názov celku:

záznam: F.2.5 - 4

výkres číslo:

vyraboval:

Háček Ondřej

akcia: ČOV

názov výkresu: Rozvádzač RM1


datum: 09/2017

EI - 08/20



RM01

L1,L2,L3,N,PE - Napáťová sústava 400/230V, 50Hz, TN-S

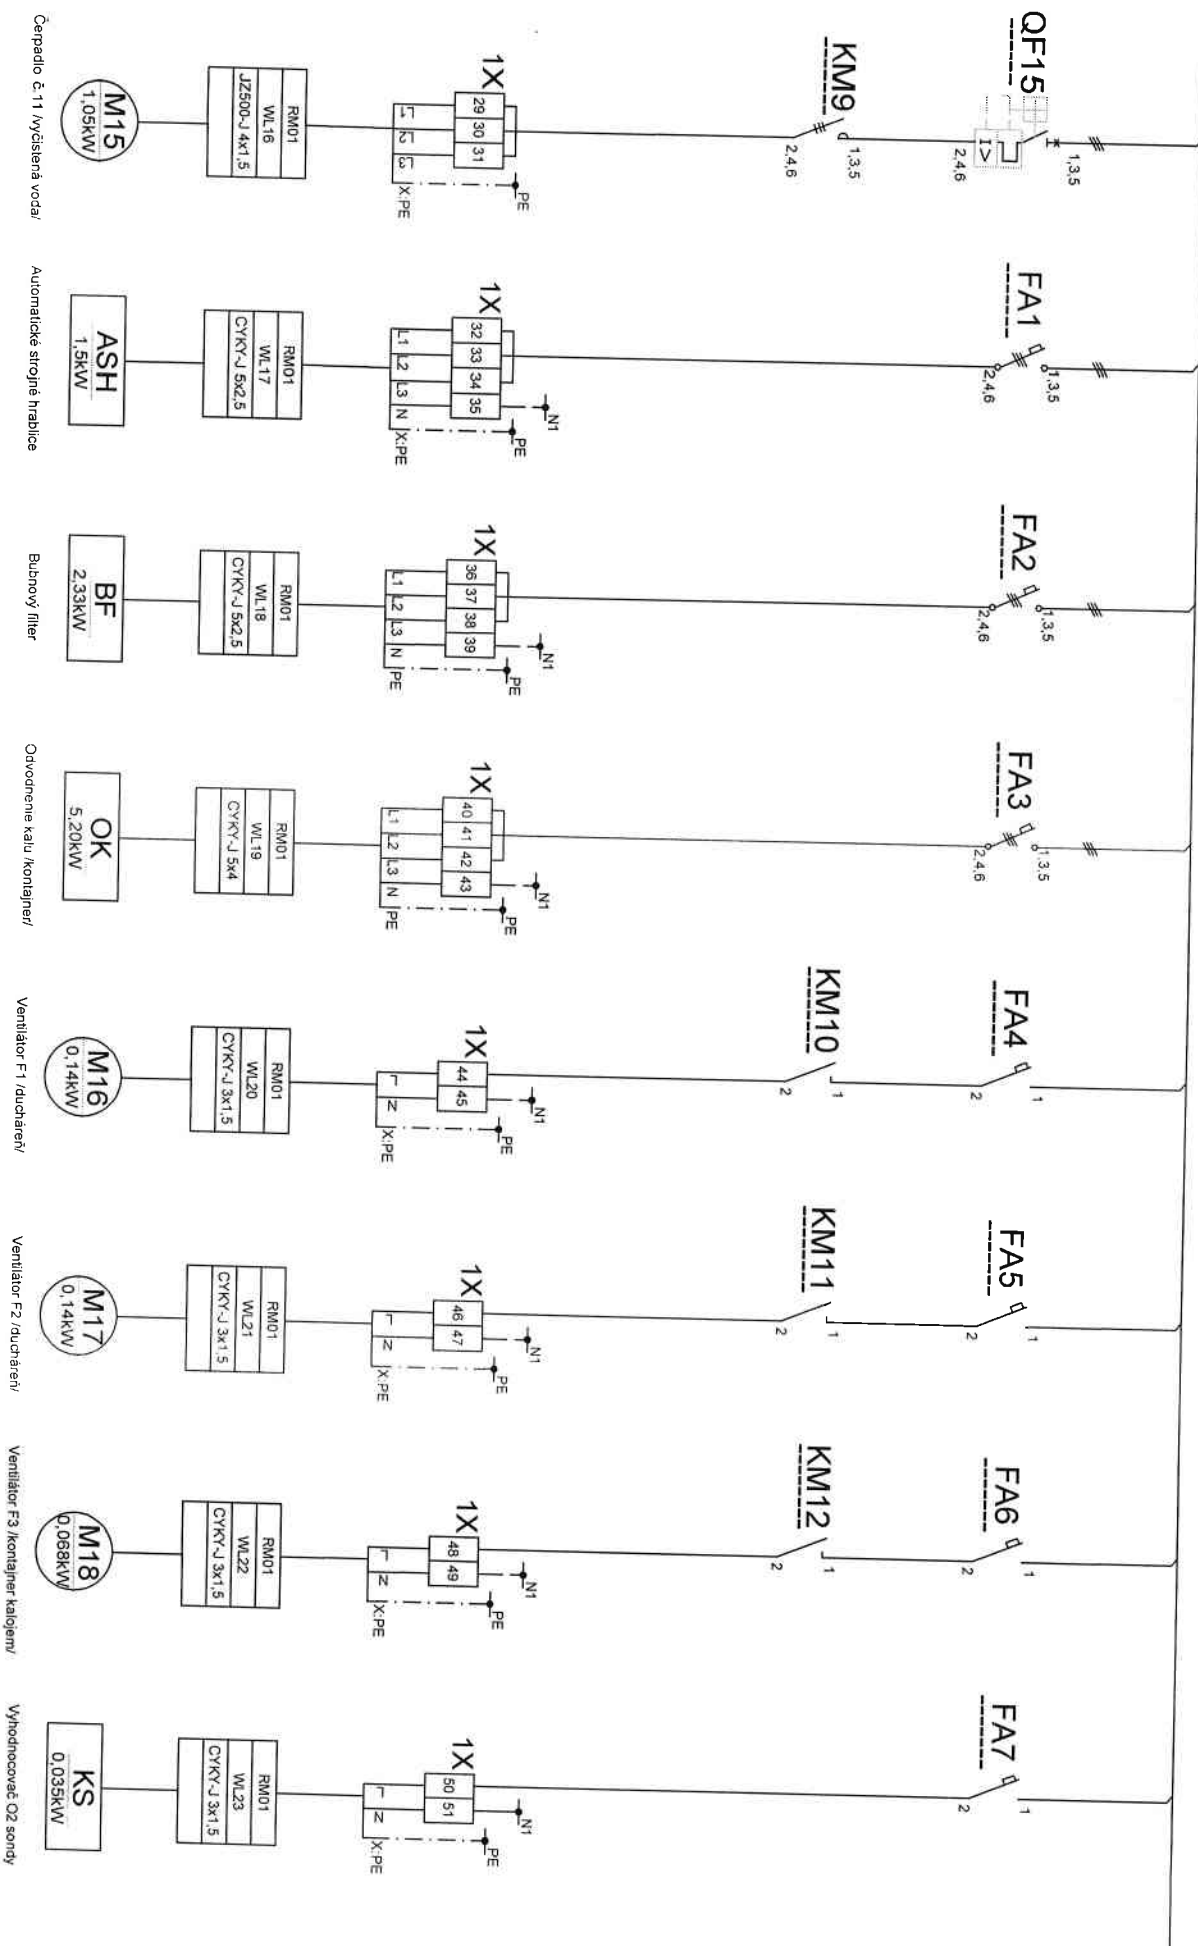

Čerpadlo č. 11 /vyčistená voda/

Automatické strojné hradbice

Bubnový filter

Odvodnenie kalu /kontajner/

Ventilátor F1 /duchárňv/

Ventilátor F2 /duchárňv/


Ventilátor F3 /kontajner kalojem/

Vyhodnocovacie O2 sondy

zodp. projektant:	Horeňský Ondrej	investor:	Obeč Veselý	názov celku:		zákazka:	F-2.5 - 4	vykres číslo:	El - 09/20
vypracoval:	Horeňský Ondrej	akcia:	ČOV	názov výkresu:	Rozvádzač RM1	datum:	09/2017		

RM01

L1,L2,L3,N,PE - Napáťová sústava 400/ 230V, 50Hz, TN-S

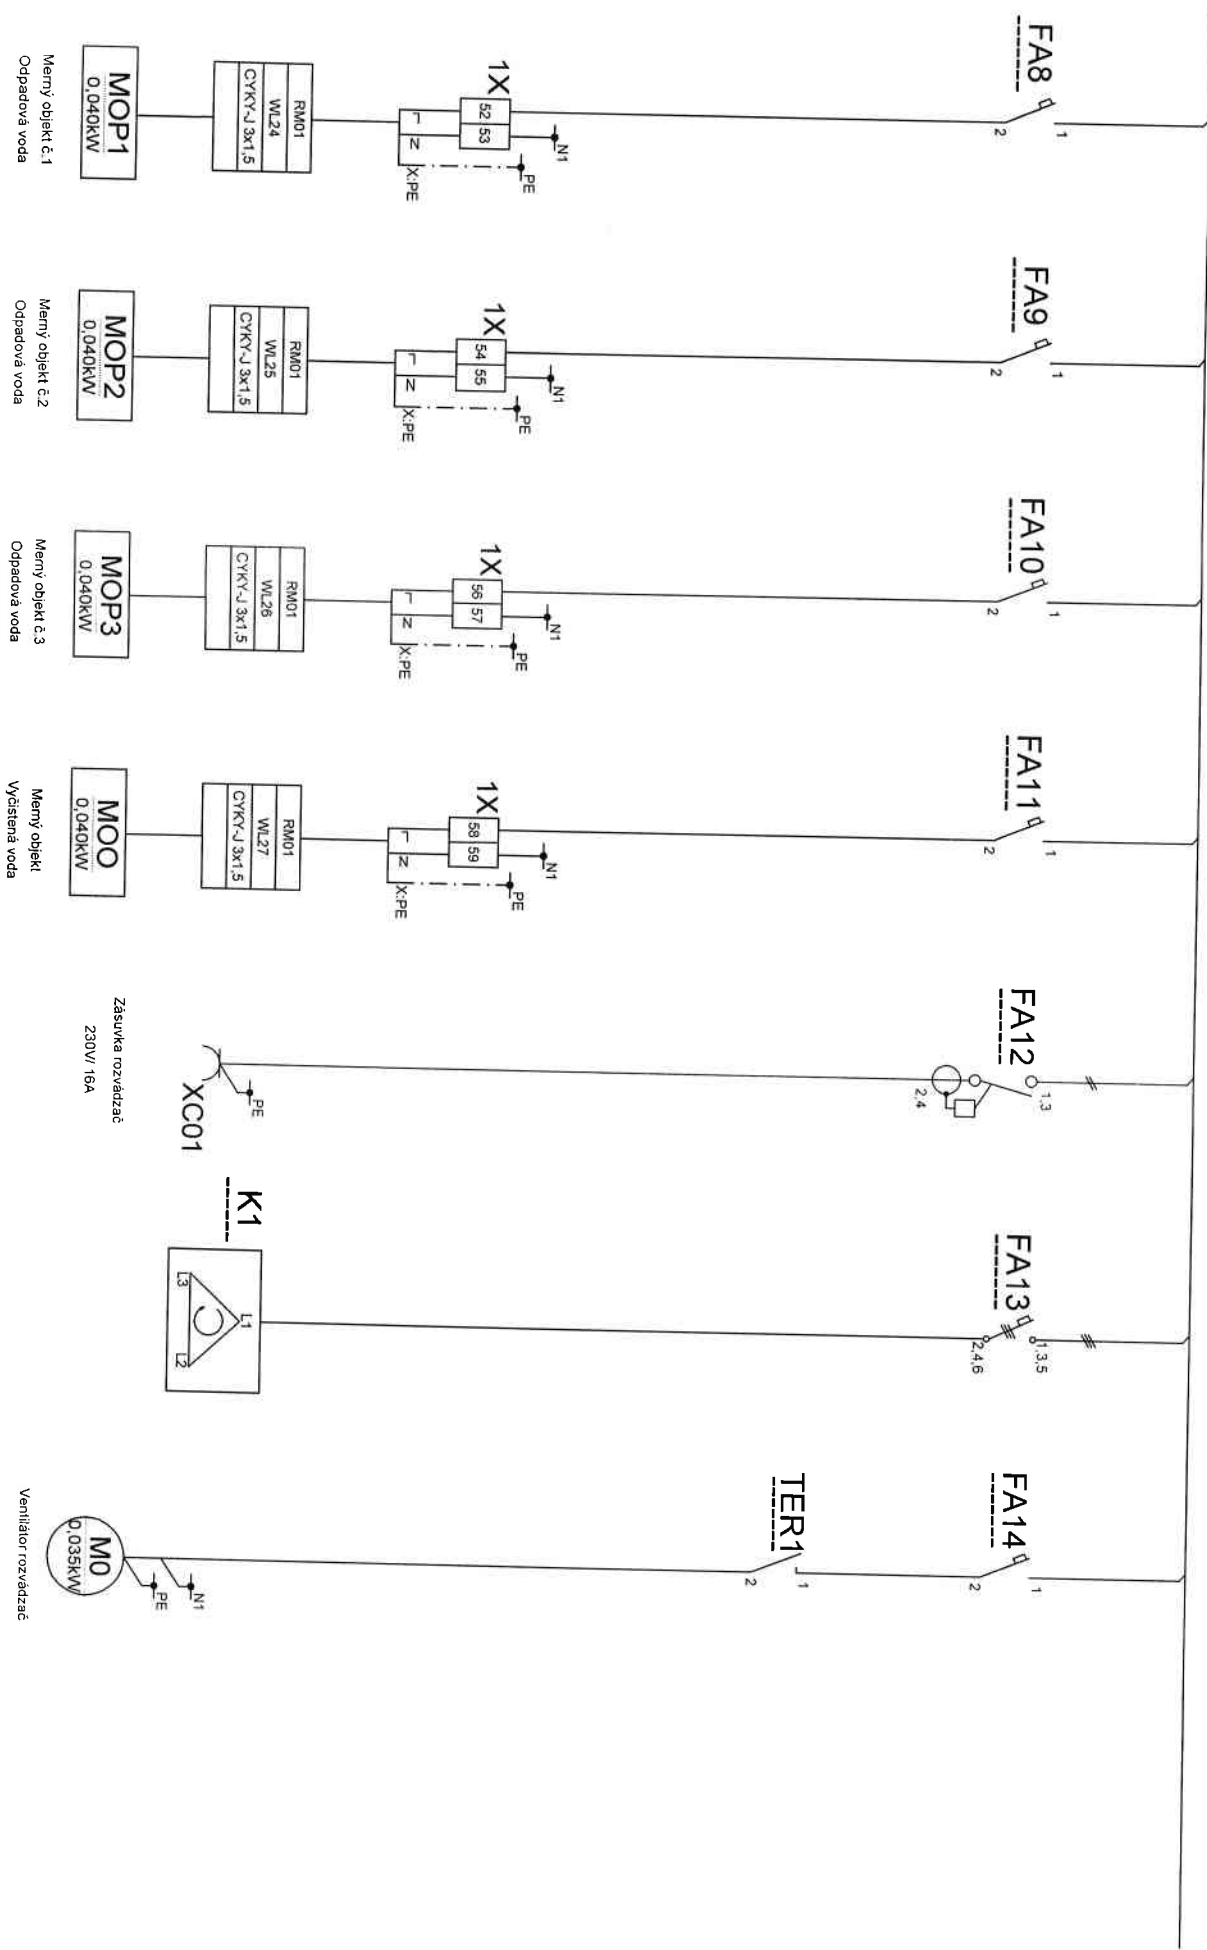

zodp. projektant:

Hitečný Orieľ

vypíracoval: Hitečný Orieľ

investor: Obec Veselá

akcia: ČOV

názov celku:

názov výkresu: Rozvádzač RM1

zákazka: F.2.5 - 4

datum: 09/2017

vykres číslo:

El - 010/20



Rozvádzač
pod napätím

$\frac{H}{L} \otimes$



RM01

Duchadlo č.1
A - 0 - R
SA1

Duchadlo č.2
A - 0 - R
SA2

Duchadlo č.3
A - 0 - R
SA3


Duchadlo č.4
A - 0 - R
SA4

Čerpadlo č.1 surová voda
A - 0 - R
SA5

Čerpadlo č.2 surová voda
A - 0 - R
SA6

Čerpadlo č.3 surová voda
A - 0 - R
SA7

Čerpadlo č.4 biol. čistění
A - 0 - R
SA8


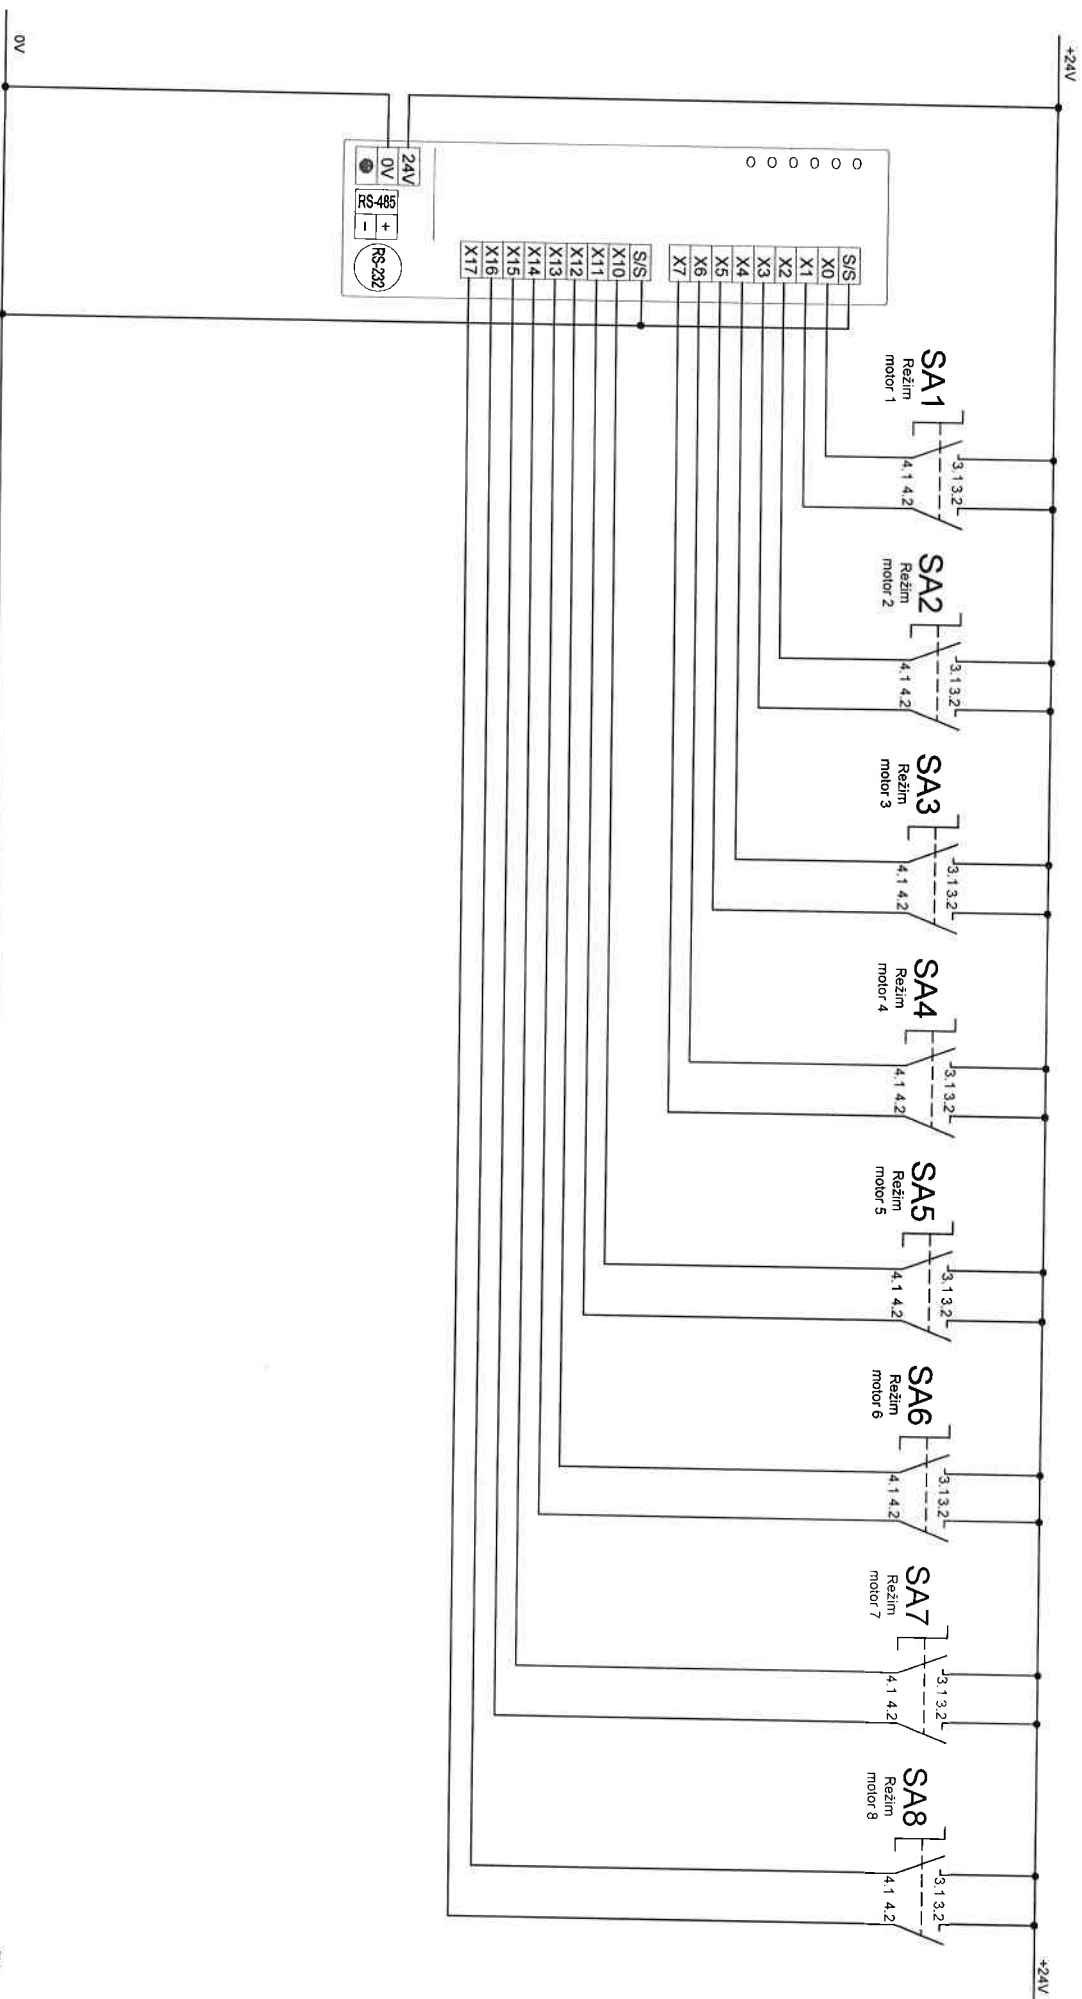


zodp. projektant:	Hřebeč Ondřej	investor:	Obec Veselá	název celku:		zákazka:	F.2.5 - 4	výtisk číslo:	El - 1220
vypracoval:	Hřebeč Ondřej	akcia:	ČOV	název výrobku:	Rozváděč RM1	datum:	09/2017		



RM01

KA1 KA2 KA3 KA4 KA5 KA6

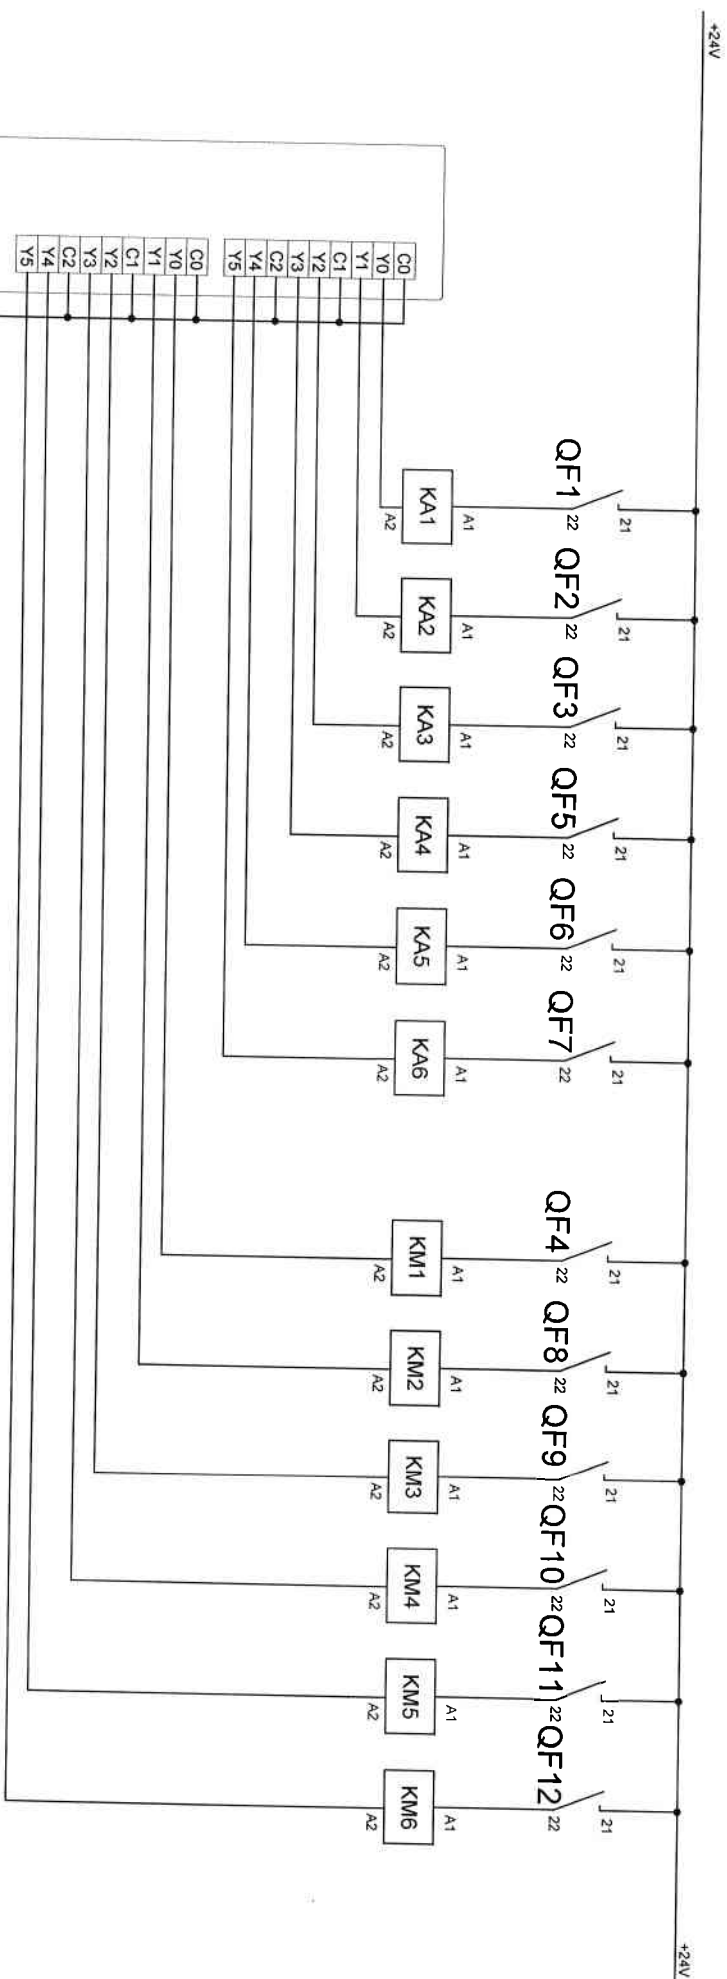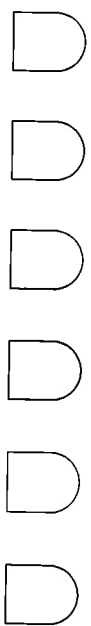









0V


0V

zodp. projektant:	Hodový Ondřej	investor:	Obec Vasejká	názov celku:		zákazka:	F.2.5 - 4	vykres číslo:	EI - 13/20
vyrábí:	Hodový Ondřej	akcia:	ČOV	názov výkresu:	Rozvádzač RM1	datum:	09/2017		



RM01

- | | | | | | | | |
|---|---|---|---|---|---|---|---|
| Čerpadlo č.5 biol. čistenie
A - 0 - R | Čerpadlo č.6 biol. čistenie
A - 0 - R | Čerpadlo č.7 biol. čistenie
A - 0 - R | Čerpadlo č.8 biol. čistenie
A - 0 - R | Čerpadlo č.9 biol. čistenie
A - 0 - R | Čerpadlo č.10 vyčist. voda
A - 0 - R | Čerpadlo č.11 vyčist. voda
A - 0 - R | Ventilátor F1 duchtiarň
A - 0 - R |
|  |  |  |  |  |  |  |  |
| SA9 | SA10 | SA11 | SA12 | SA13 | SA14 | SA15 | SA16 |

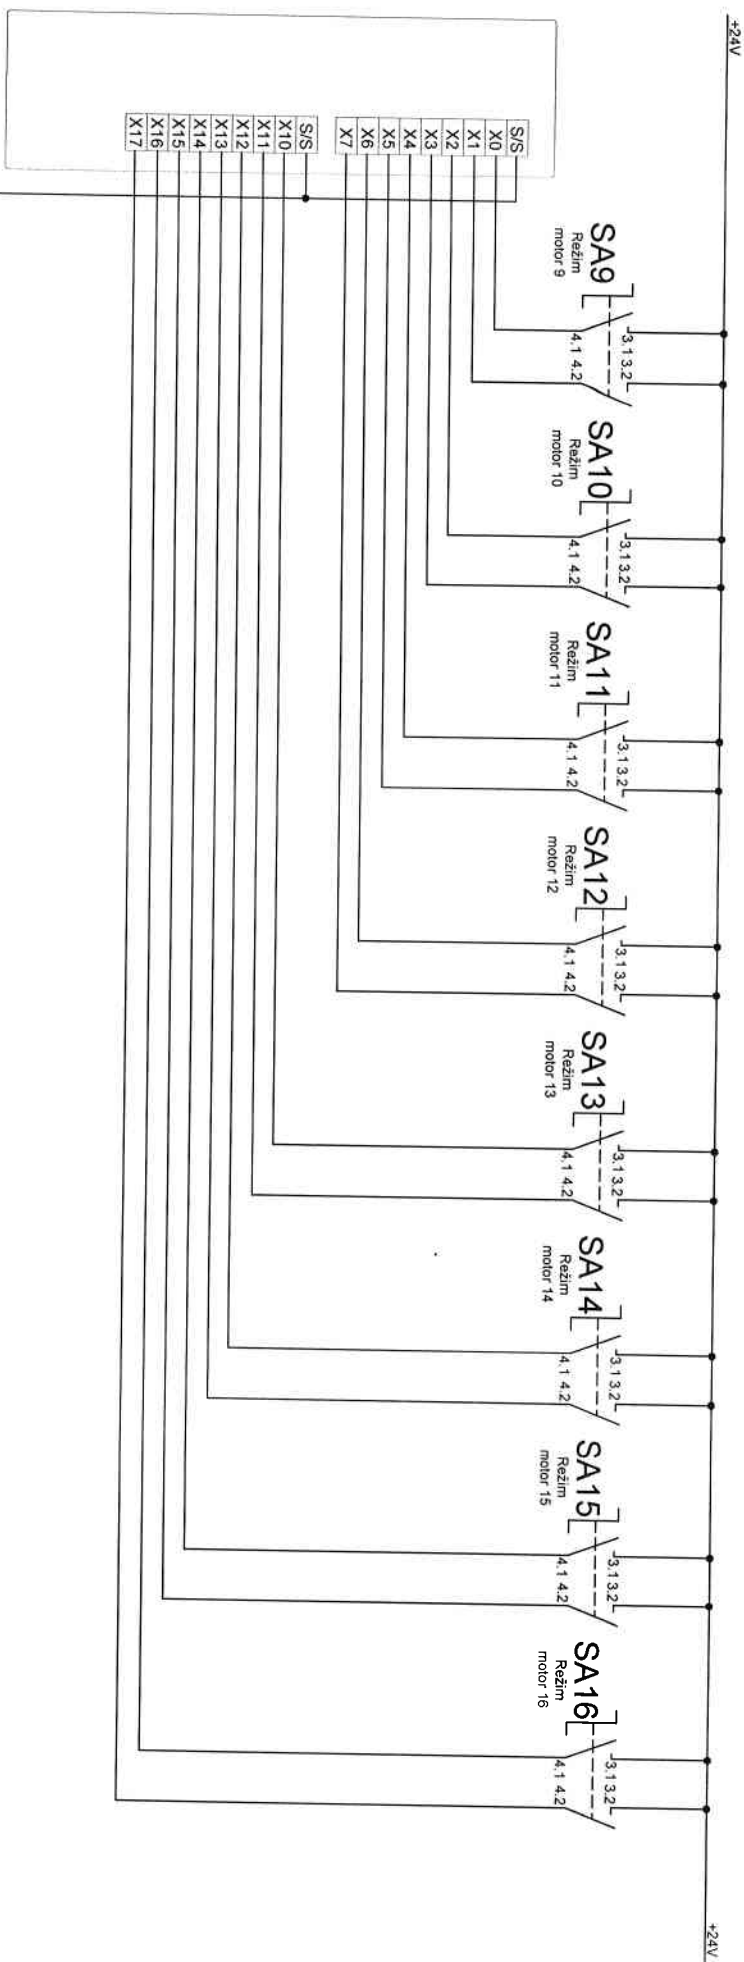

0V

0V

zodp. projektant:		investor:		název celku:		zákazka:		výkres číslo:	
Hrabecky Ondrej		Obec Veselá				F.2.5 - 4		EI - 14/20	
vypracoval:		akcia:		název výkresu:		dátum:			
Hrabecky Ondrej		ČOV		Rozvádzač RM1		09/2017			



RM01

Ventilátor F2 duchárení
A - 0 - R

Ventilátor F3 duchárení
A - 0 - R

TOTAL STOP

RESET



SA17




SA18



SB0



SB1

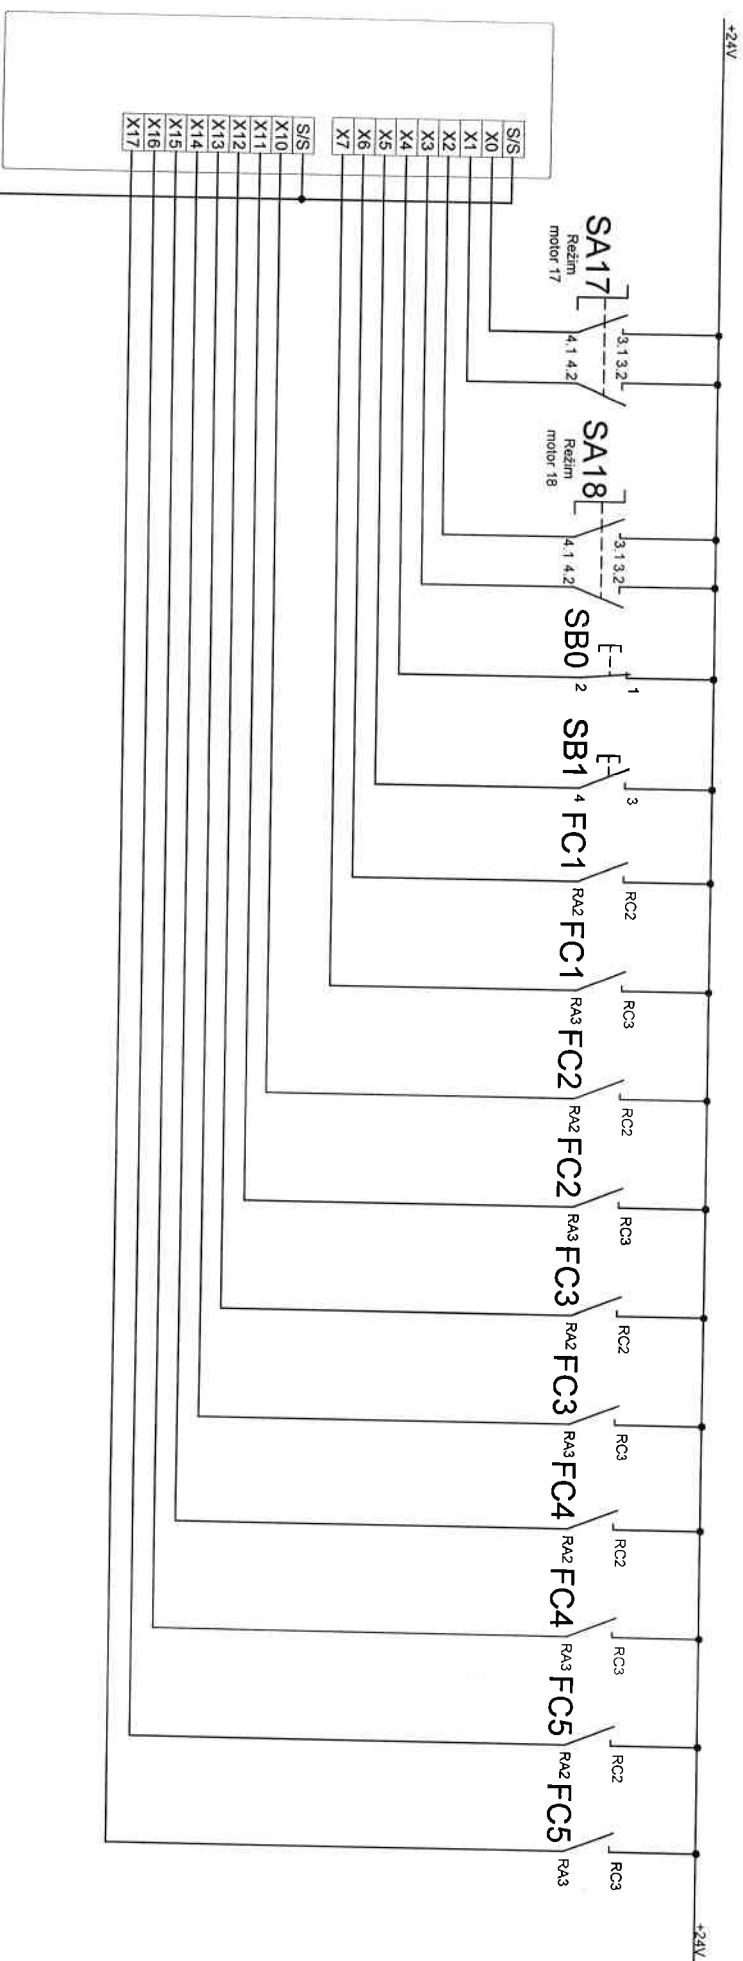

0V

0V

Zodp. projektant:

Hřebeč Ondřej

Investor: Obec Veselá

Název objektu:

Základní: F.2.5 - 4

Výkres číslo:

Vypracoval:

Hřebeč Ondřej

akcia

ČOV


Název výkresu: Rozváděč RM1

Datum: 09/2017

El. 15/20




RM01

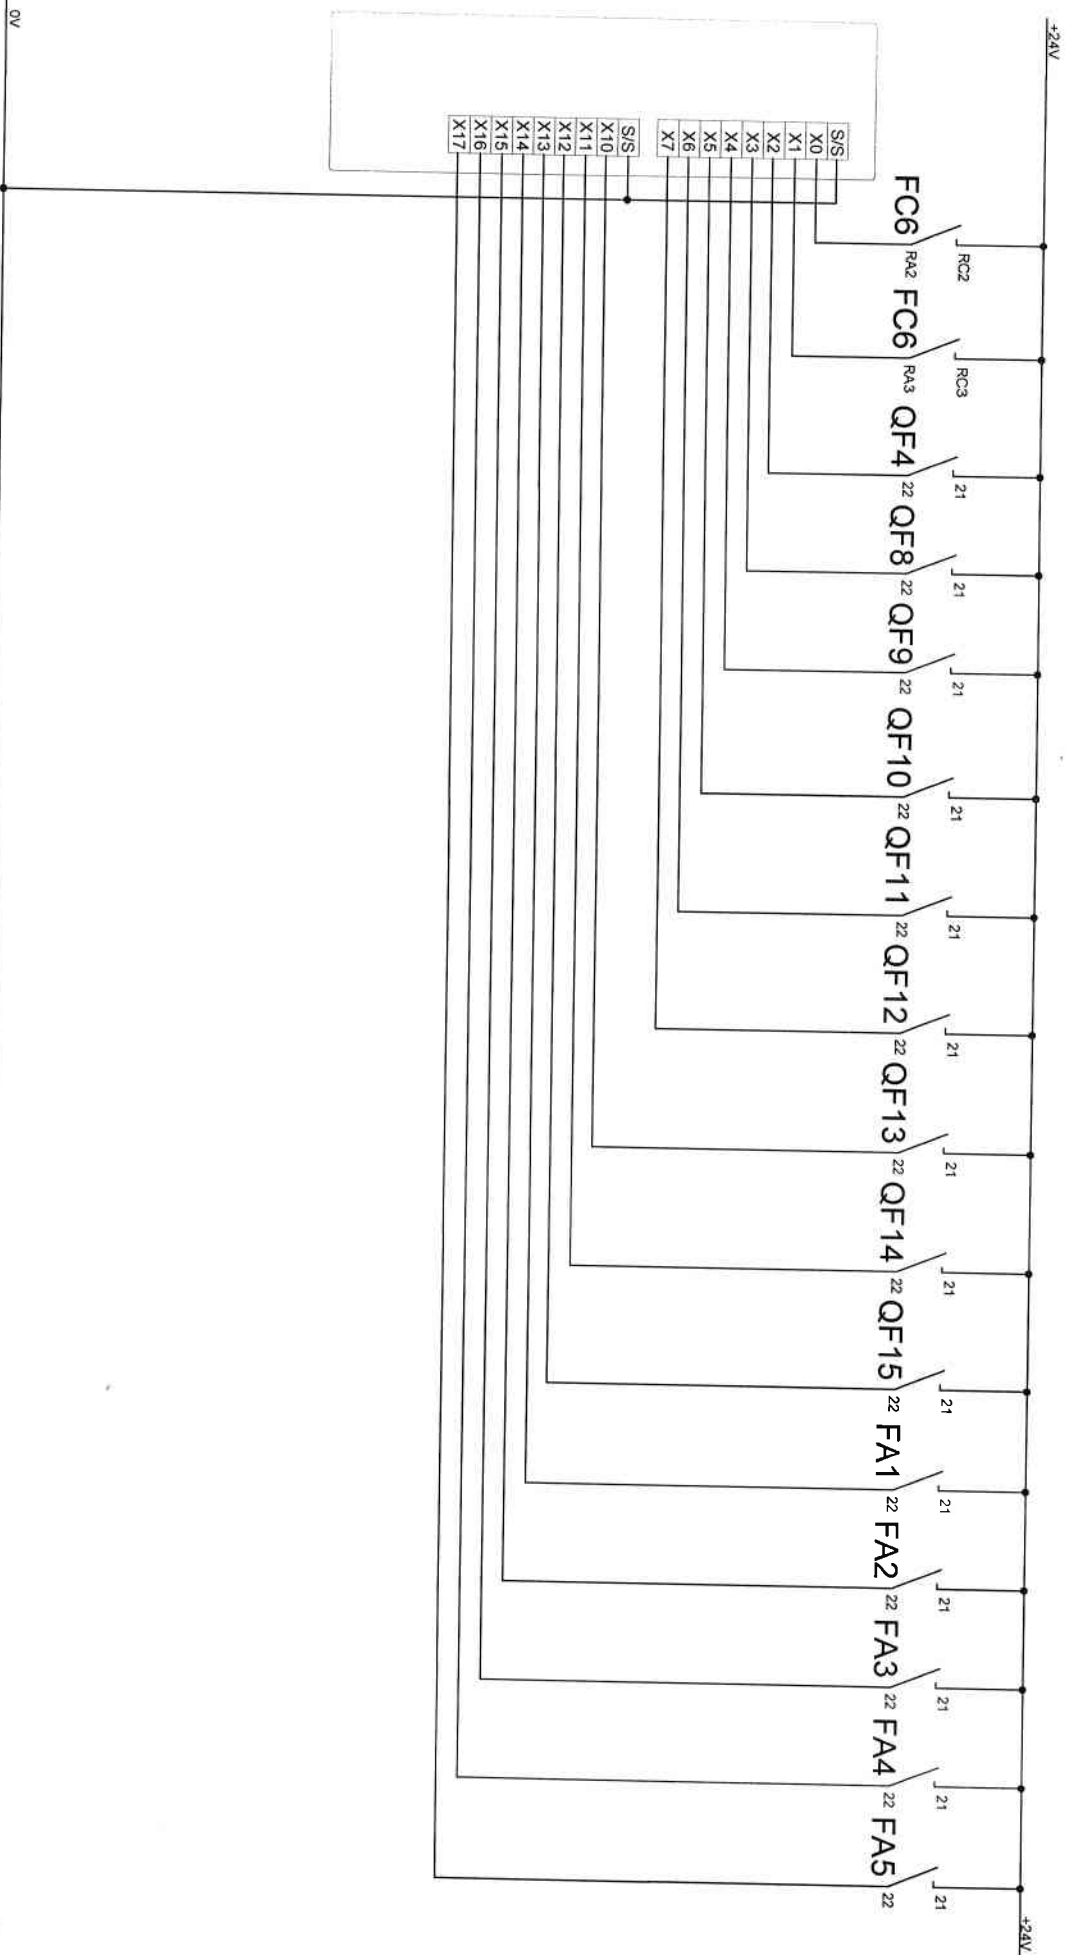

zodp. projektant:	Hibnxy Ordny	investor:	Obec Veselá	názov celku:	název výkresu:	zákazka:	výkres číslo:
vyrábateľ:	Hibnxy Ordny	akcia:	ČOV	Rozvádzač RM1	datum:	F.2.5.-4	El.-16/20




RM01

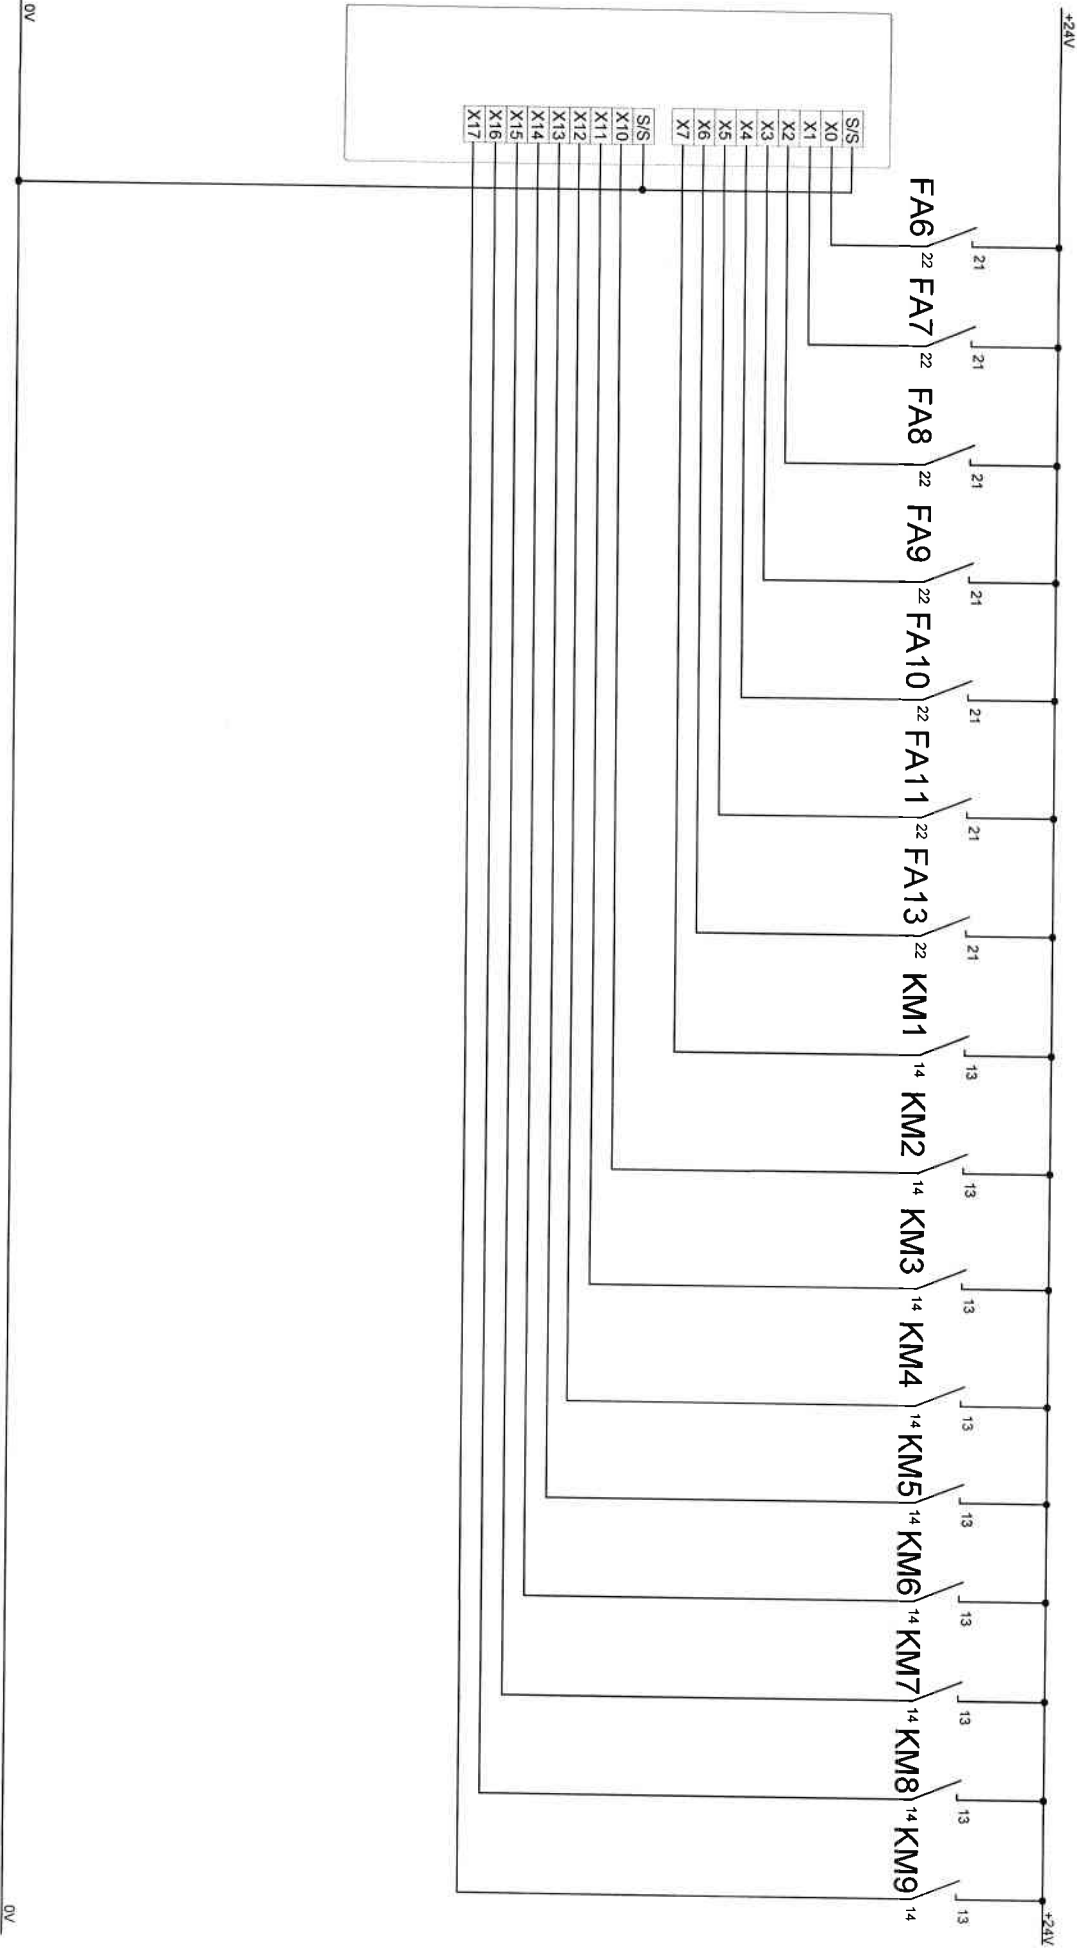

zodp. projektant:	Hřešný Ondřej	investor:	Obec Veselá	název celku:		základka:	F 2.5 - 4	vykres číslo:	El. - 17/20
vypracoval:	Hřešný Ondřej	akcia:	ČOV	název výkresu:	Rozváděč RM1	datum:	09/2017		



RM01

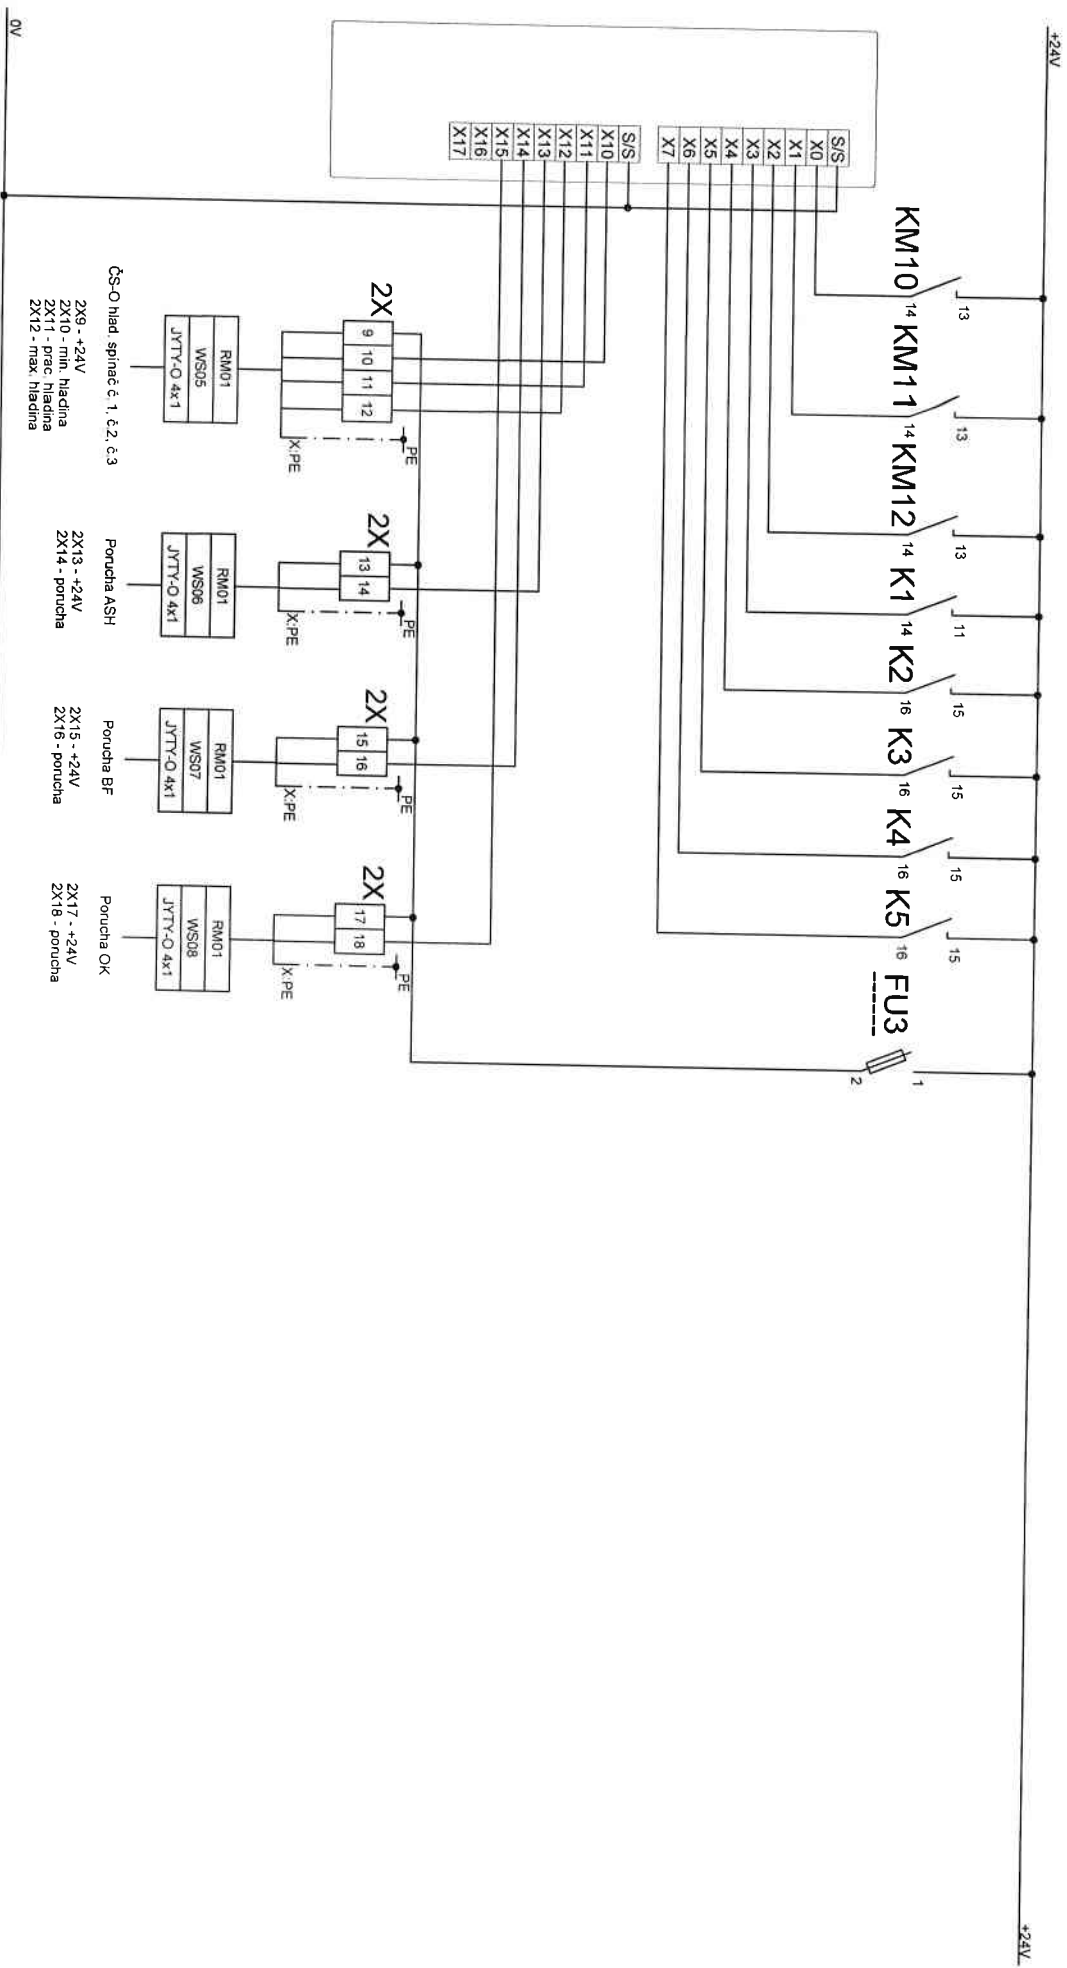


Zodp. projektant:	Hrabý Ondřej	Investor:	Obec Veselá	Název celku:		Základka:	F.2.5 - 4	Výkres číslo:	EI - 1920
Vypracoval:	Hrabý Ondřej	akcia:	ČOV	Název výkresu:	Rozváděč RM1	datum:	09/2017		



RM01


PORUCHA
RESET
HL7

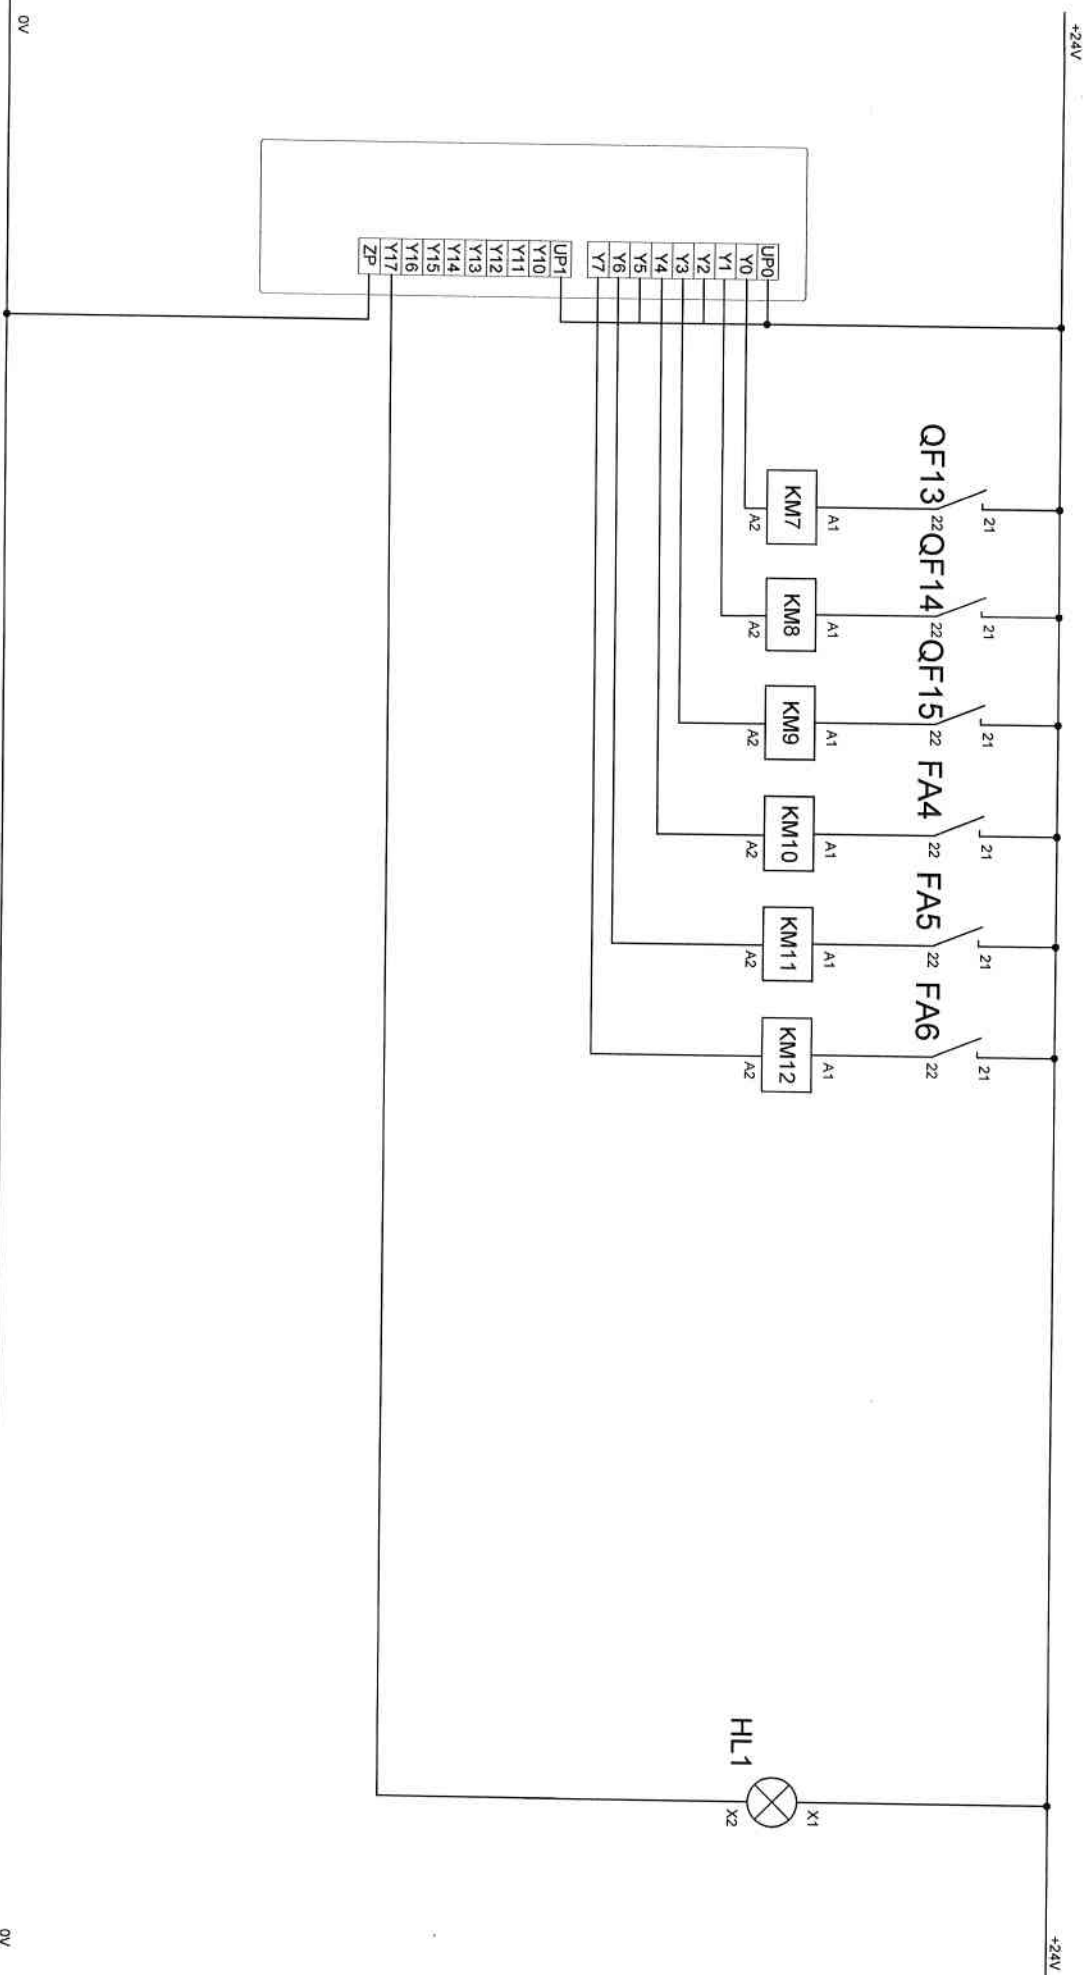

zodp. projektant:	Horecý Ondřej	investor:	Opac Vasele	názov účelu:	Zákazka F 2.5 - 4	výkres číslo:	El - 1920
vypísal:	Horecý Ondřej	akcia:	OOV	názov výkresu:	Rozvádzač RM1	dátum:	09/2017



RM01

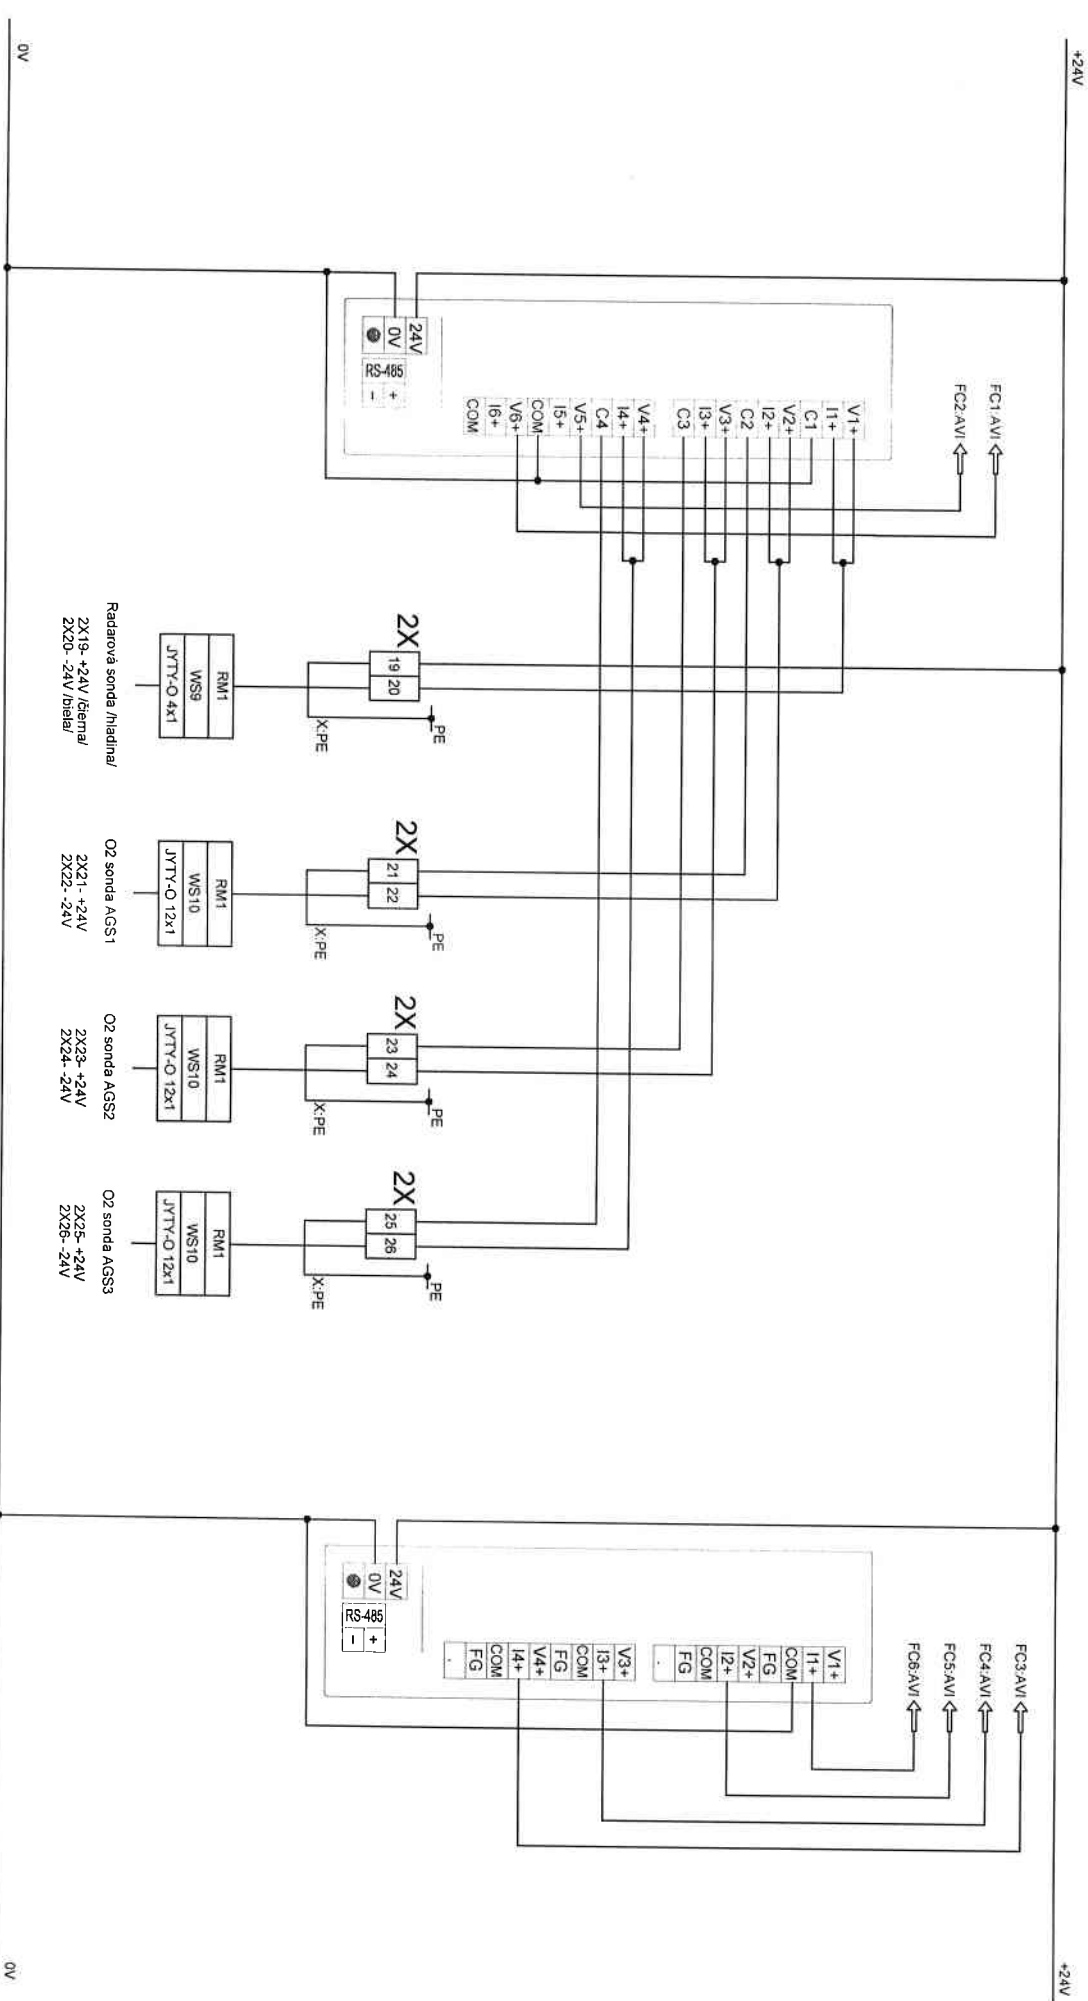

zodp. projektant:	Hodový Ondrej	investor:	Obec Veselá	názov celku:		zákazka:	F.2.5 - 4	výkres číslo:	ELI-002020
vypracoval:	Hodový Ondrej	akcia:	ČOV	názov výkresu:	Rozvádzač RM1	dátum:	09/2017		

