



ETAPA Č. 1

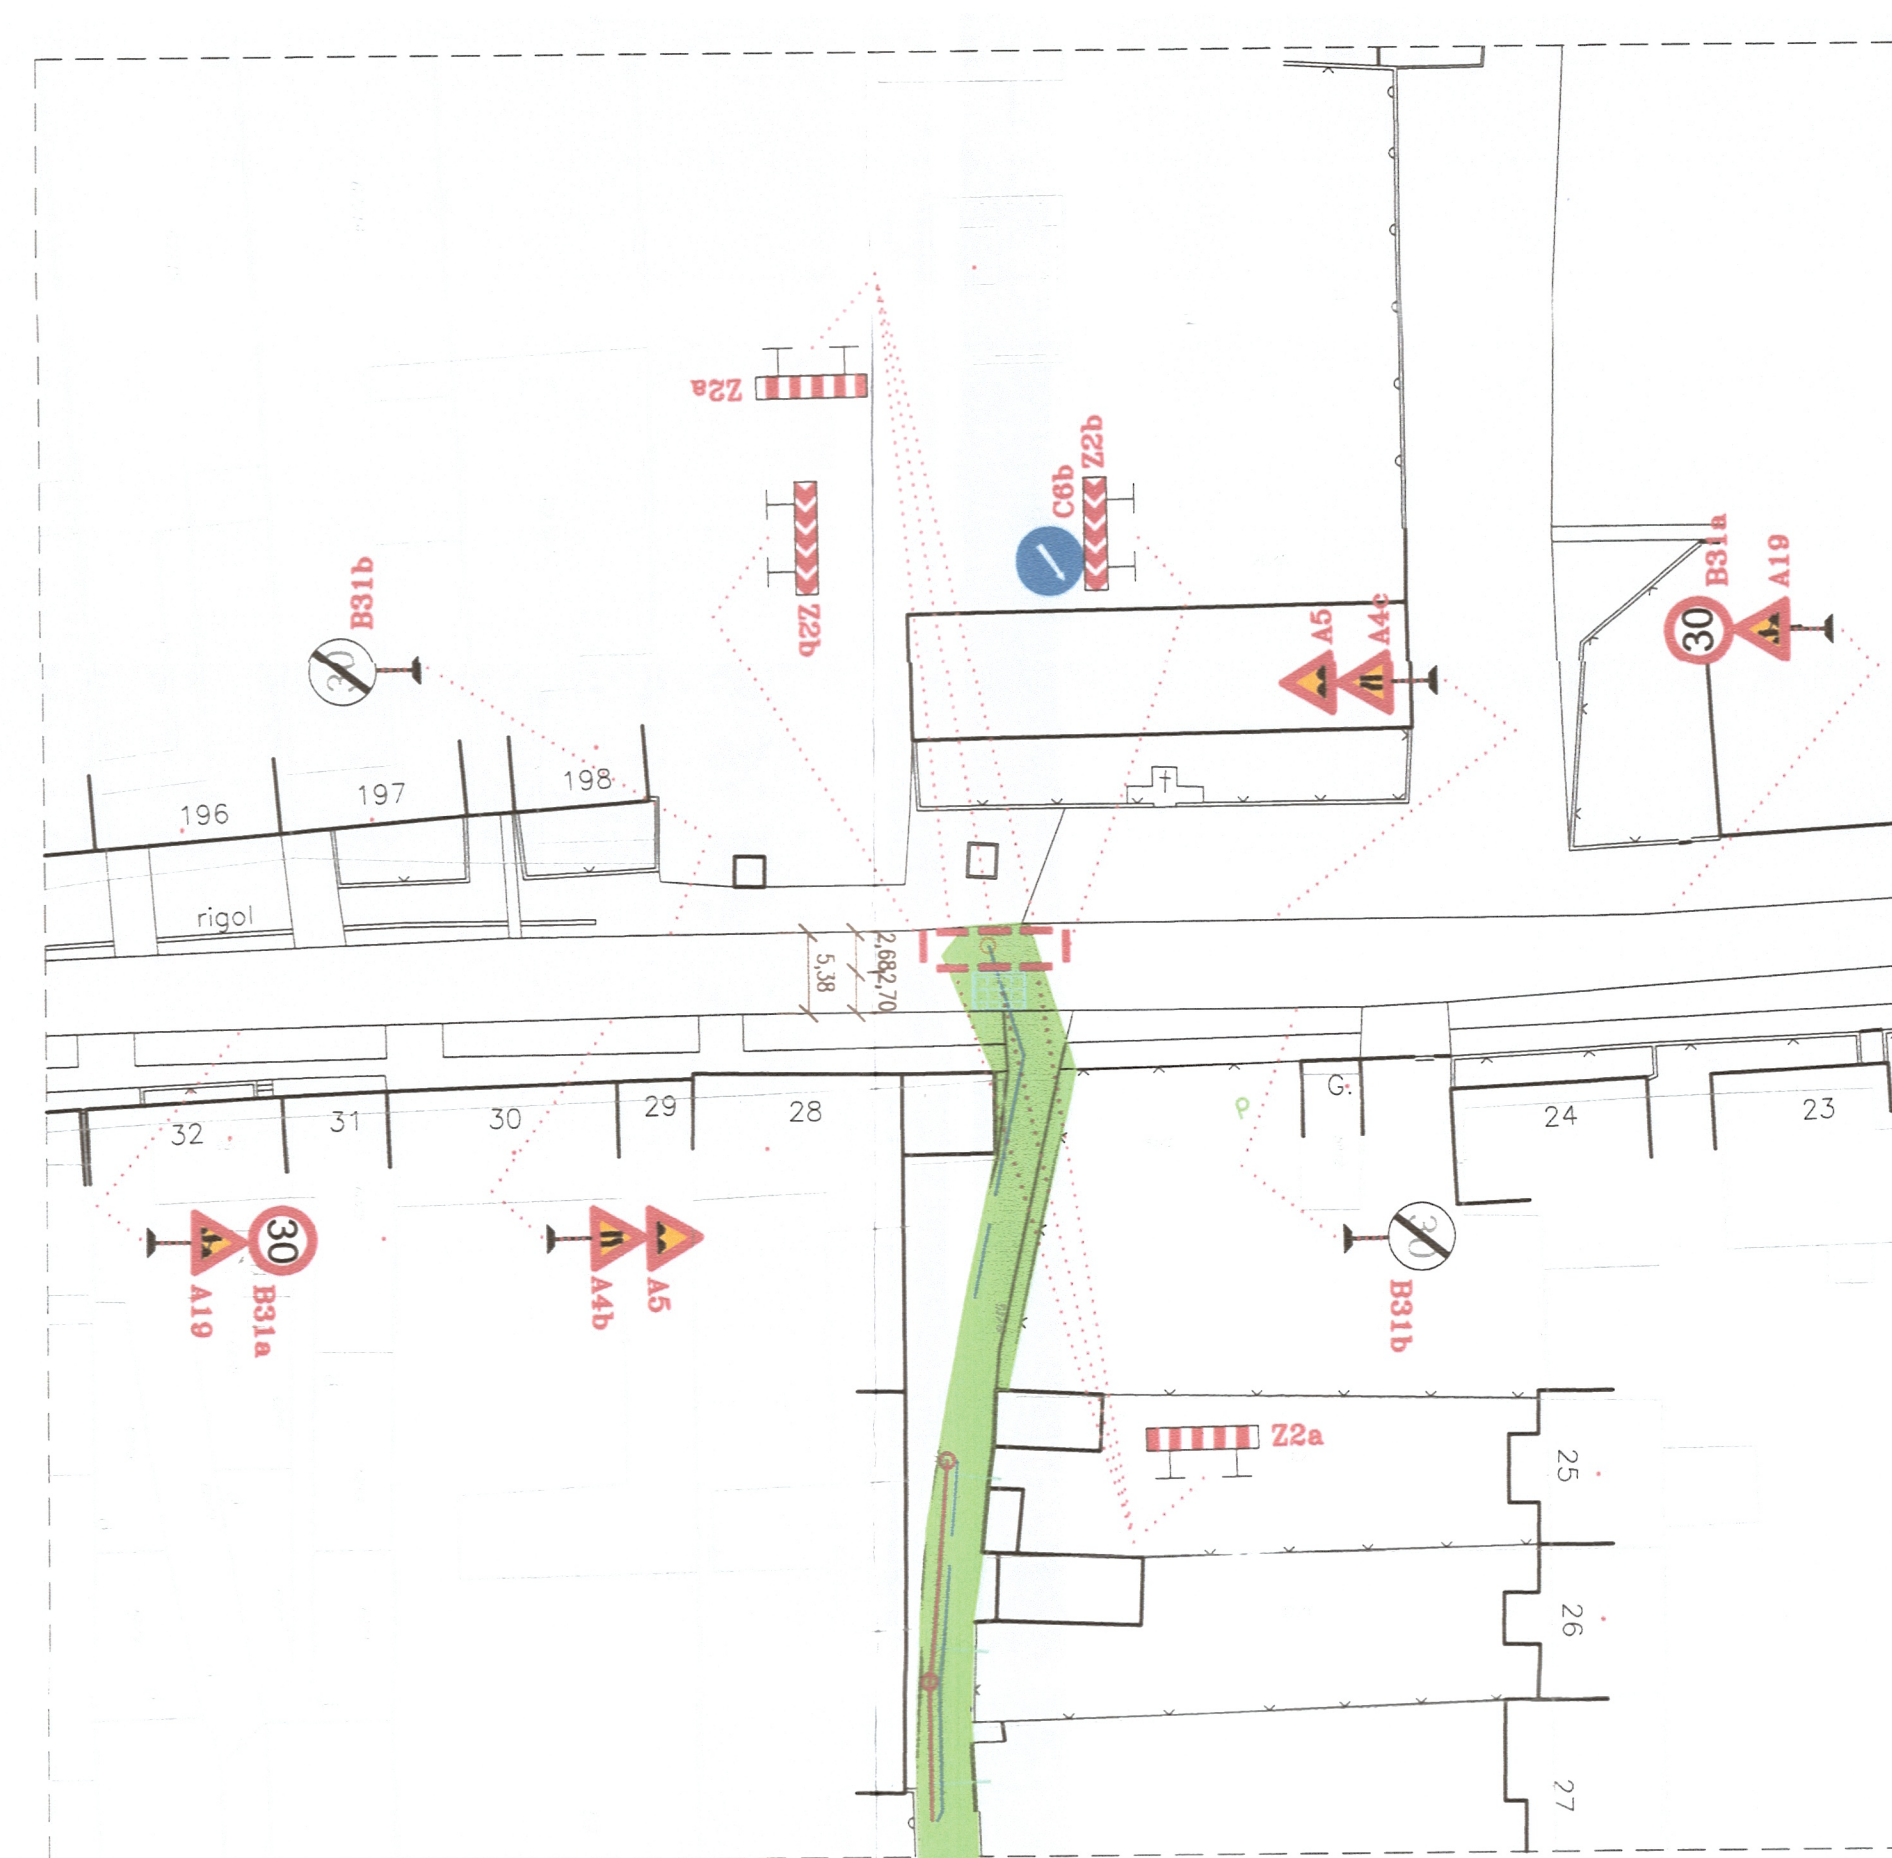

ETAPA Č. 2

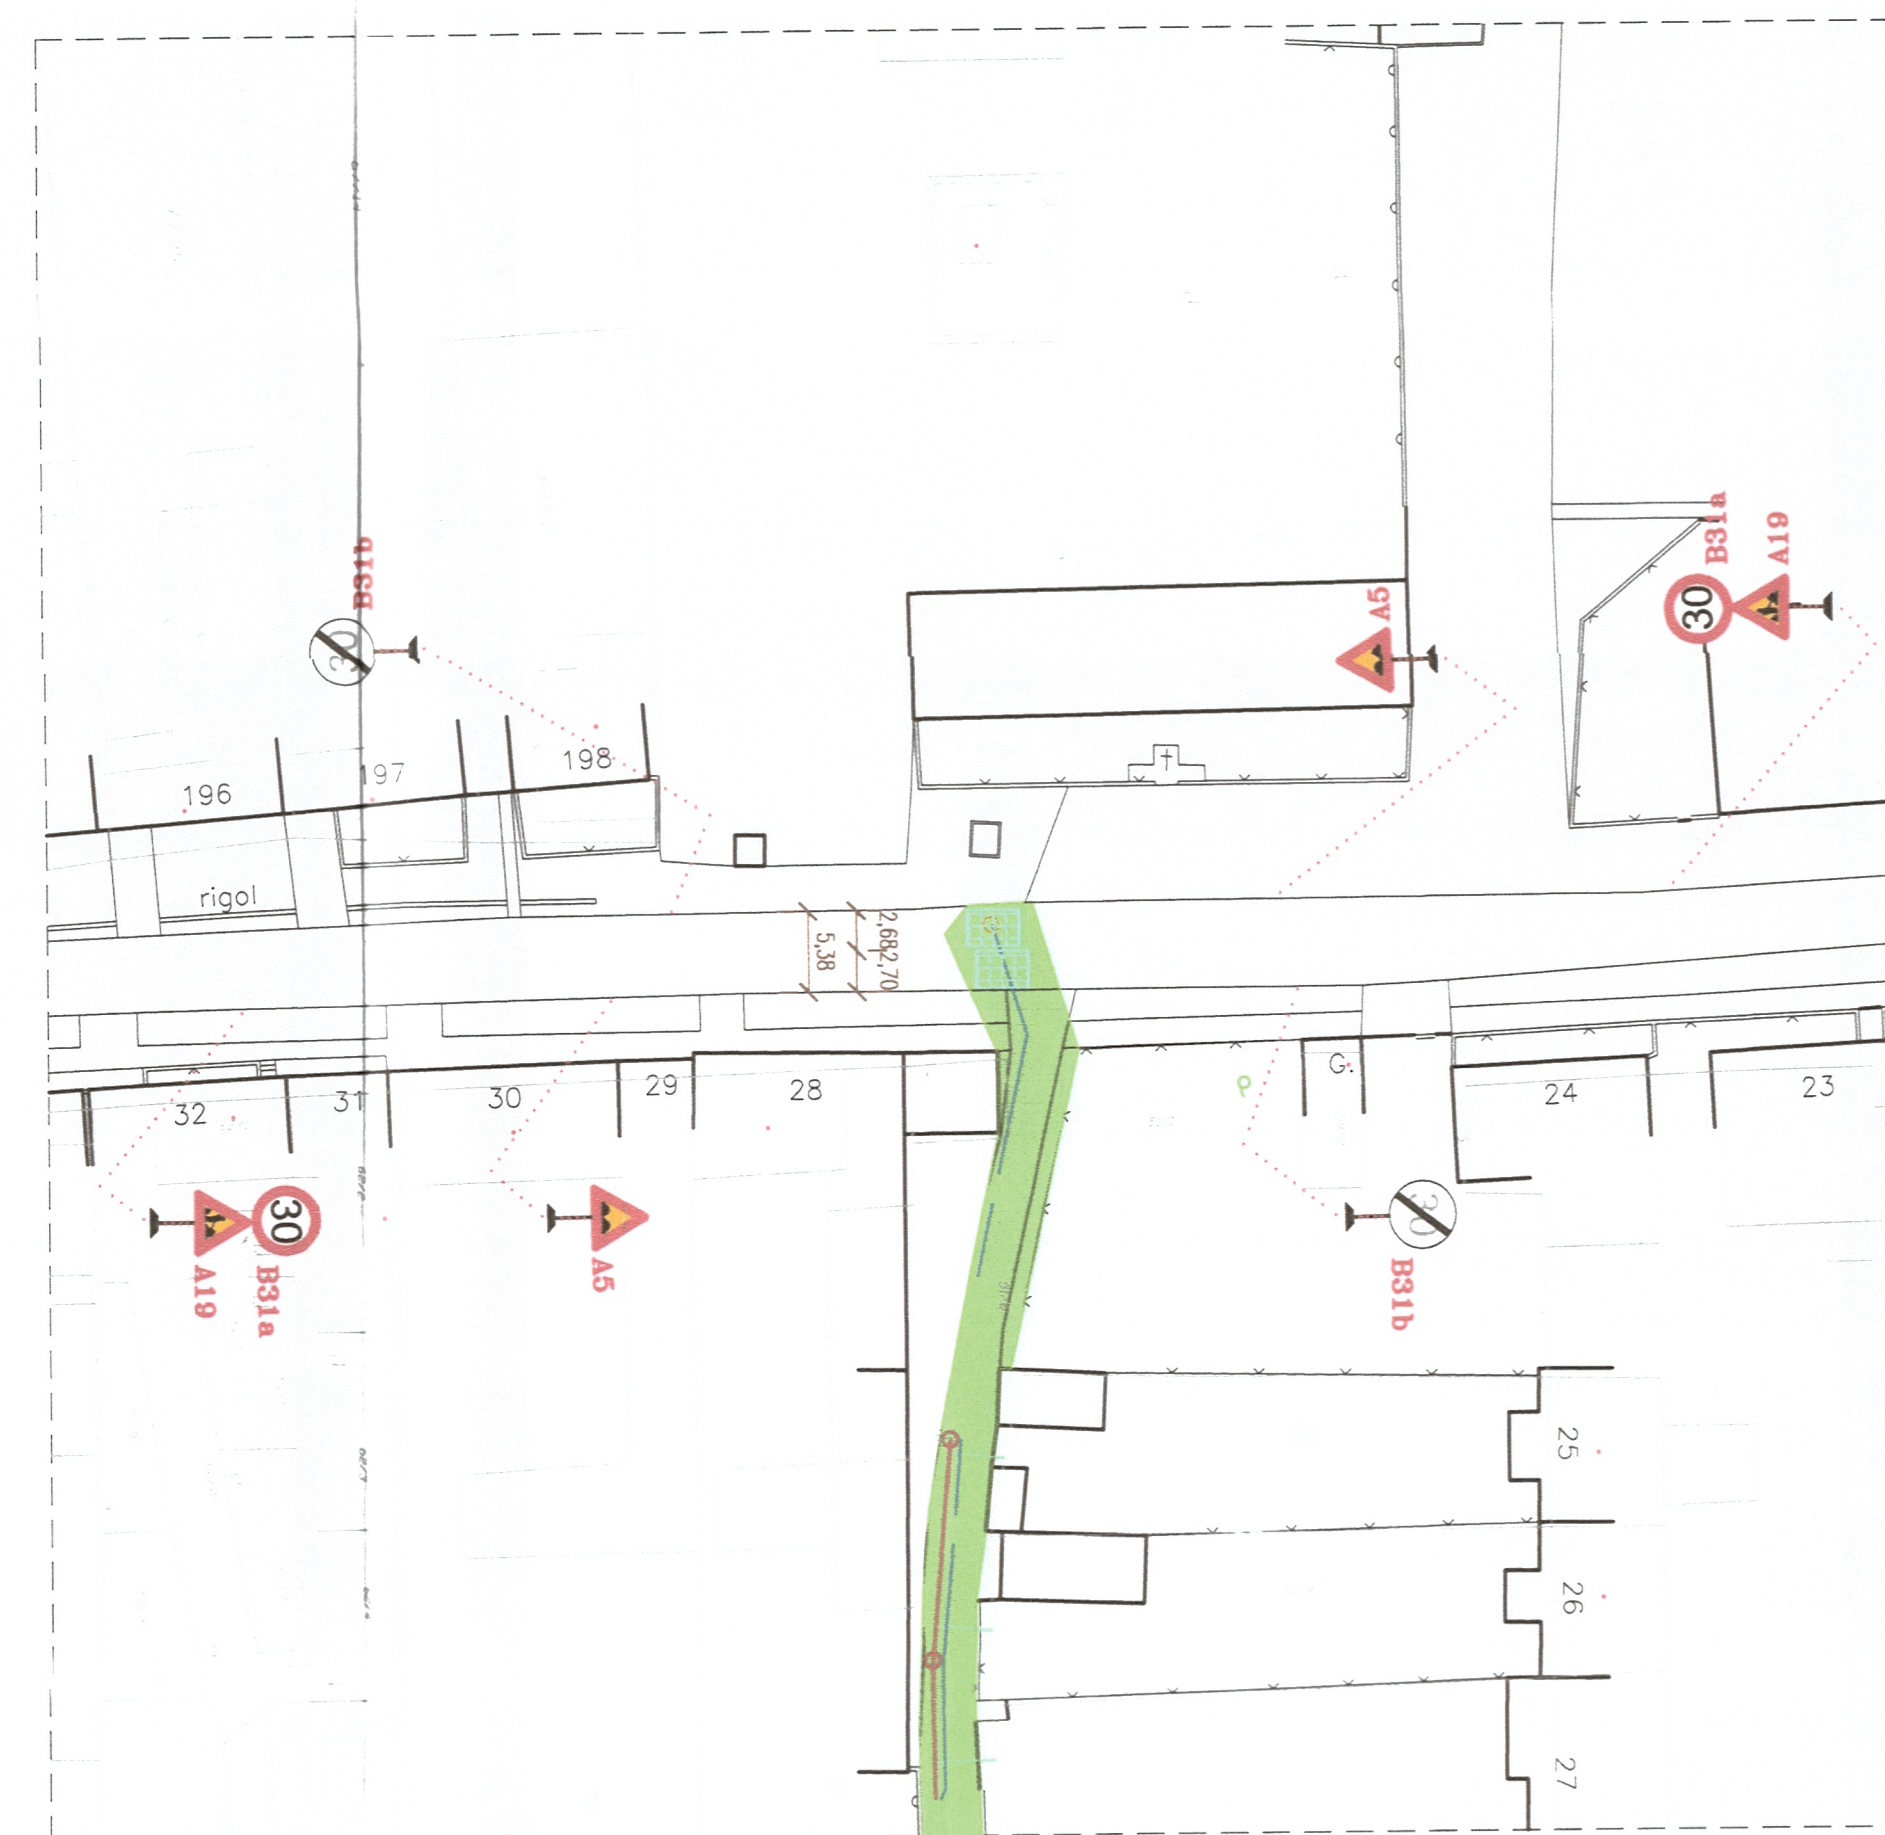


ETAPA Č. 3

INVESTOR : Obecný úrad Veselé
DODÁVATEL : určený konkurzom
STAVBYVEDÚCI: tel.č.:
TERMÍN :




LEGENDA:

- PRIEČNA ROZKOPÁVKA VOZOVKY
- NAVRHOVANÁ DOPRAVNÁ ZNAČKA
- OCELOVÝ PLECH hr. 2,50 cm

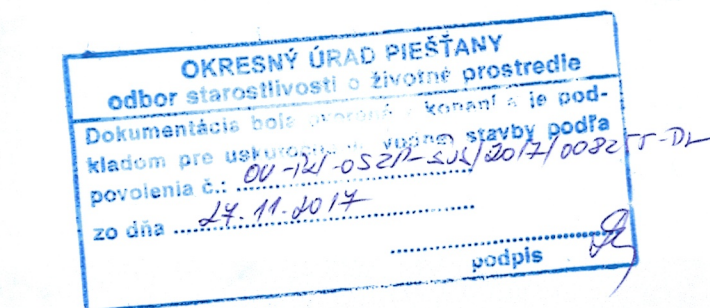

POZNÁMKA:

- ZÁBRANY ZA ZNÍŽENEJ VIDITEĽNOSTI OSVETLIŤ
- PRENOSNÉ DOPRAVNÉ ZNAČKY BUDÚ VYHOTOVENÉ NA
- ŽLTOM PODKLADE S REFLEXNOU ÚPRAVOU

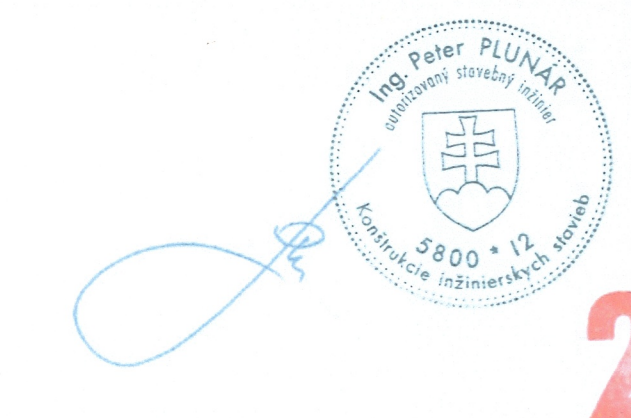

ING. PETER PLUNÁR - PPP
Černyševského ul. č. 26, 851 01 Bratislava
IČO: 174 133 03 IČ DPH: SK1020203811

02/623 15 989
02/623 15 989
0905/81 59 89
ppp.plunar@projekcia.sk



NAZOV STAVBY: **BOROVCE, RAKOVICE, VESELÉ, DUBOVANY**
dobudovanie verejnej kanalizácie
Veselé - rekonštrukcia a dostavba obecnej ČOV
#1 BOROVCE
PROJEKT ORGANIZÁCIE DOPRAVY POČAS REALIZÁCIE
PRÍLOHA: Situácia - vzorové riešenie - priečna rozkopávka vozovky

DÁTUM: Október 2014
FORMÁT: 5 A4
MIERKA: 1:500
ČÍSLO PRÍLOHY: 7

